

Aktualizacja mapy dla celów projektowych
gm. Bobrowniki
skala 1:500

Mapa numeryczna opracowana na podstawie
aktualizowanej mapy analogowej – KERC. 567 – 38/08
Mapa aktualna na dzień: 05.04.2008 r.
w ramach zlecenia 39 /GEOMAR/2008.

obr. Rogóżnik _____ zakres opracowania



"GEOMAR" S.C.
Bulwar Ł. Sobota 11, Włocławek
41-500 Soanowice / Włocławek
NIP 644 10 18 801, KRS 000041416
M. A. BRUŚ, J. A. CIEPIJA, S.
GEODETA UPRAWNIENI
41-200 Soanowice, ul. Leśna 110/88
Ceduld. KRS 000041416

521.443.021.2

521.443.021.4

ORIENTACJA

skala 1: 2000

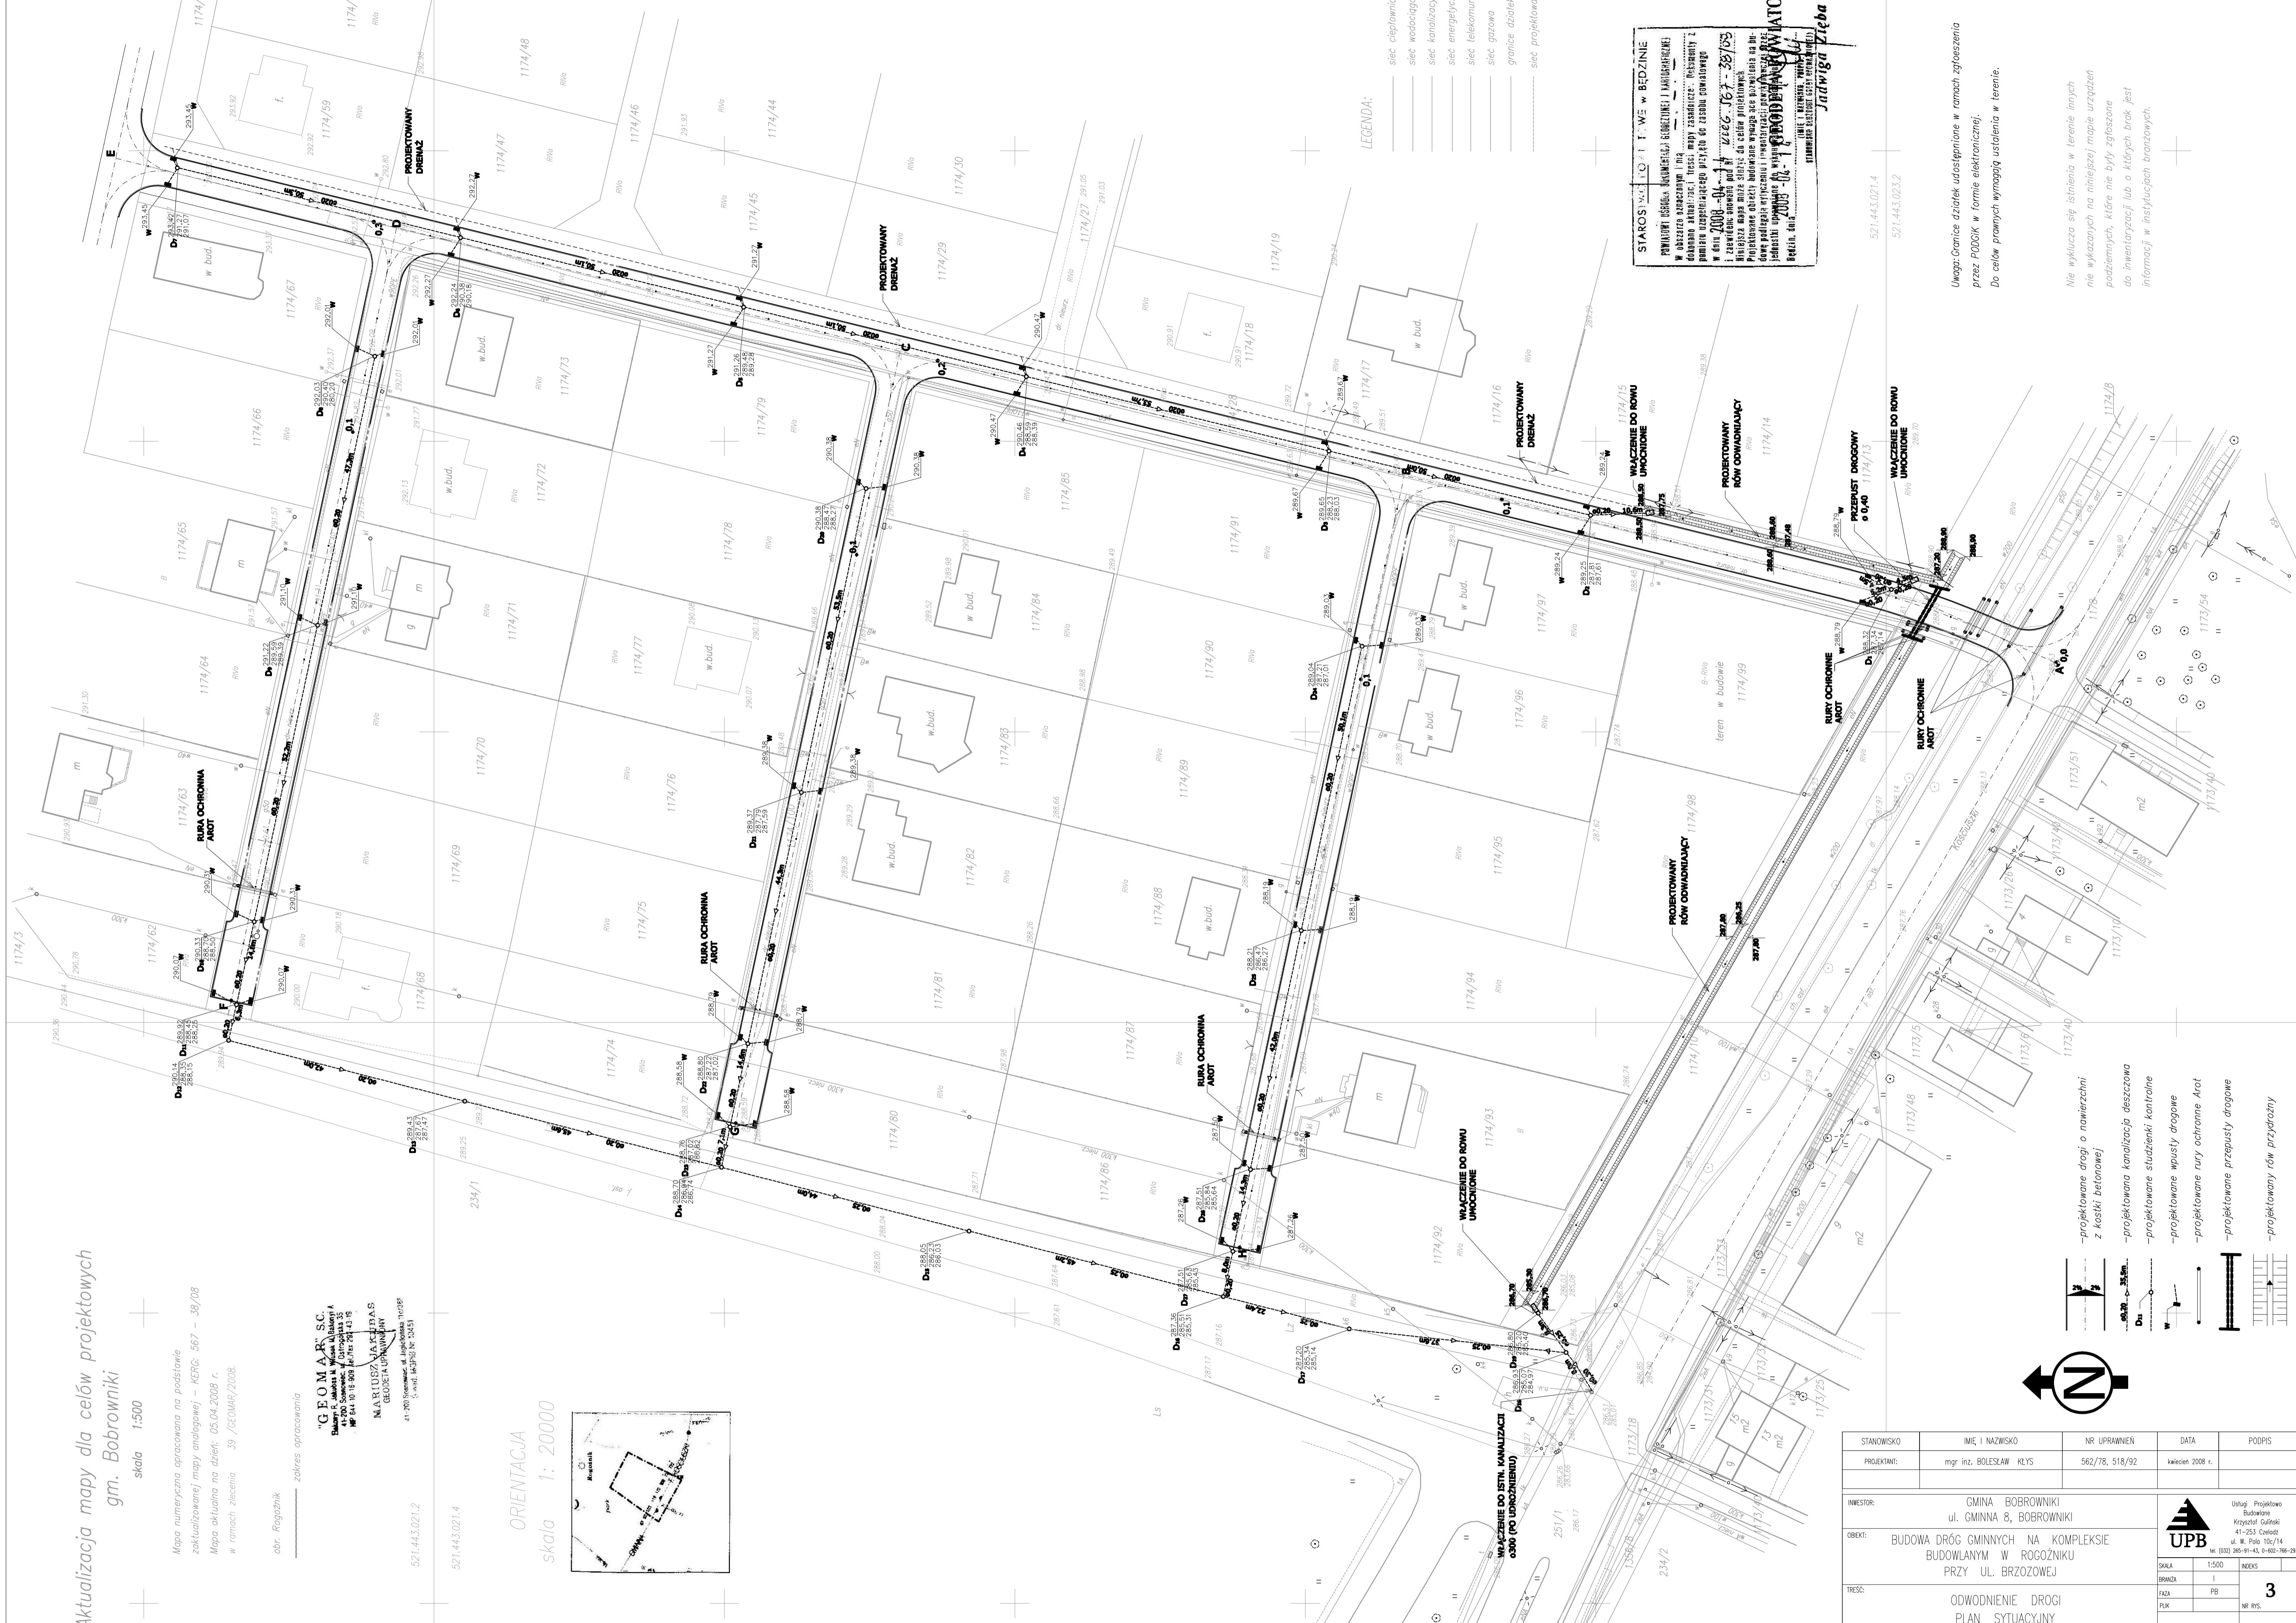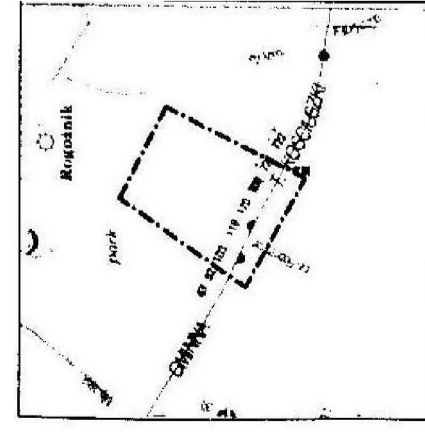


- LEGENDA:
- sieć ciepłownicza
 - sieć wodociągowa
 - sieć kanalizacyjna
 - sieć energetyczna
 - sieć telekomunikacyjna
 - sieć gazowa
 - granice działek
 - sieć projektowana

STAROSTWA MIASTA I T. W. W. BODZINIE
PUNKTOWY EGZEMPLARZ UPOWASZCZONY I WYKONANY
W ODDZIALE KADROWY I OSOBISTY URZĘDU STAROSTY
W DNIU 2008-04-17 ZŁEŻ. 167 - 38/08
Miejscowe biuro mapowe wyraża zgodę na udostępnienie
dane podlegają archiwizacji i inwentaryzacji przez
jednostki uprawnione do wykonywania
Białych, dn. 2008-04-17
IMIE I KATOWICE, WYKONANIE
Jadwiga Zięba

Uwaga: Granice działek udostępnione w ramach zgłoszenia
przez PODOGK w formie elektronicznej.
Do celów prawnych wymagaj ustalenia w terenie.

Nie wyklucza się istnienia w terenie innych
nie wykazanych na niniejszej mapie urządzeń
podziemnych, które nie były zgłoszone
do inwentaryzacji lub o których brak jest
informacji w instytucjach branżowych.

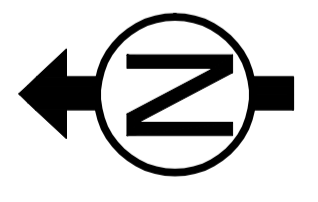

- projektowane drogi o nawierzchni z kostki betonowej
- projektowana kanalizacja deszczowa
- projektowane studzienki kontrolne
- projektowane wpuszczniki drogowe
- projektowane rury ochronne Anot
- projektowane przepusty drogowe
- projektowany rów przydrożny

STANOWSKO	IMIĘ I NAZWISKO	NR UPRAWNIEN	DATA	PODPIS
PROJEKTANT:	mgr inż. BOLESŁAW KŁYS	562/78, 518/92	kwiecień 2008 r.	
INWESTOR:	GMINA BOBROWNIKI ul. GMINNA 8, BOBROWNIKI			
OBIEKT:	BUDOWA DRÓG GMINNYCH NA KOMPLEKSIE BUDOWLANYM W ROGOŻNIKU PRZY UL. BRZOZOWEJ			
FRESZ:	ODWODNIENIE DROGI PLAN SYTUACYJNY			

SKALA	1:500	NEKES
BRANŻA	I	
FAZA	FB	3
PLIK		NR KRS.
NEKROLOGOWY		NR PROJEKTU

