


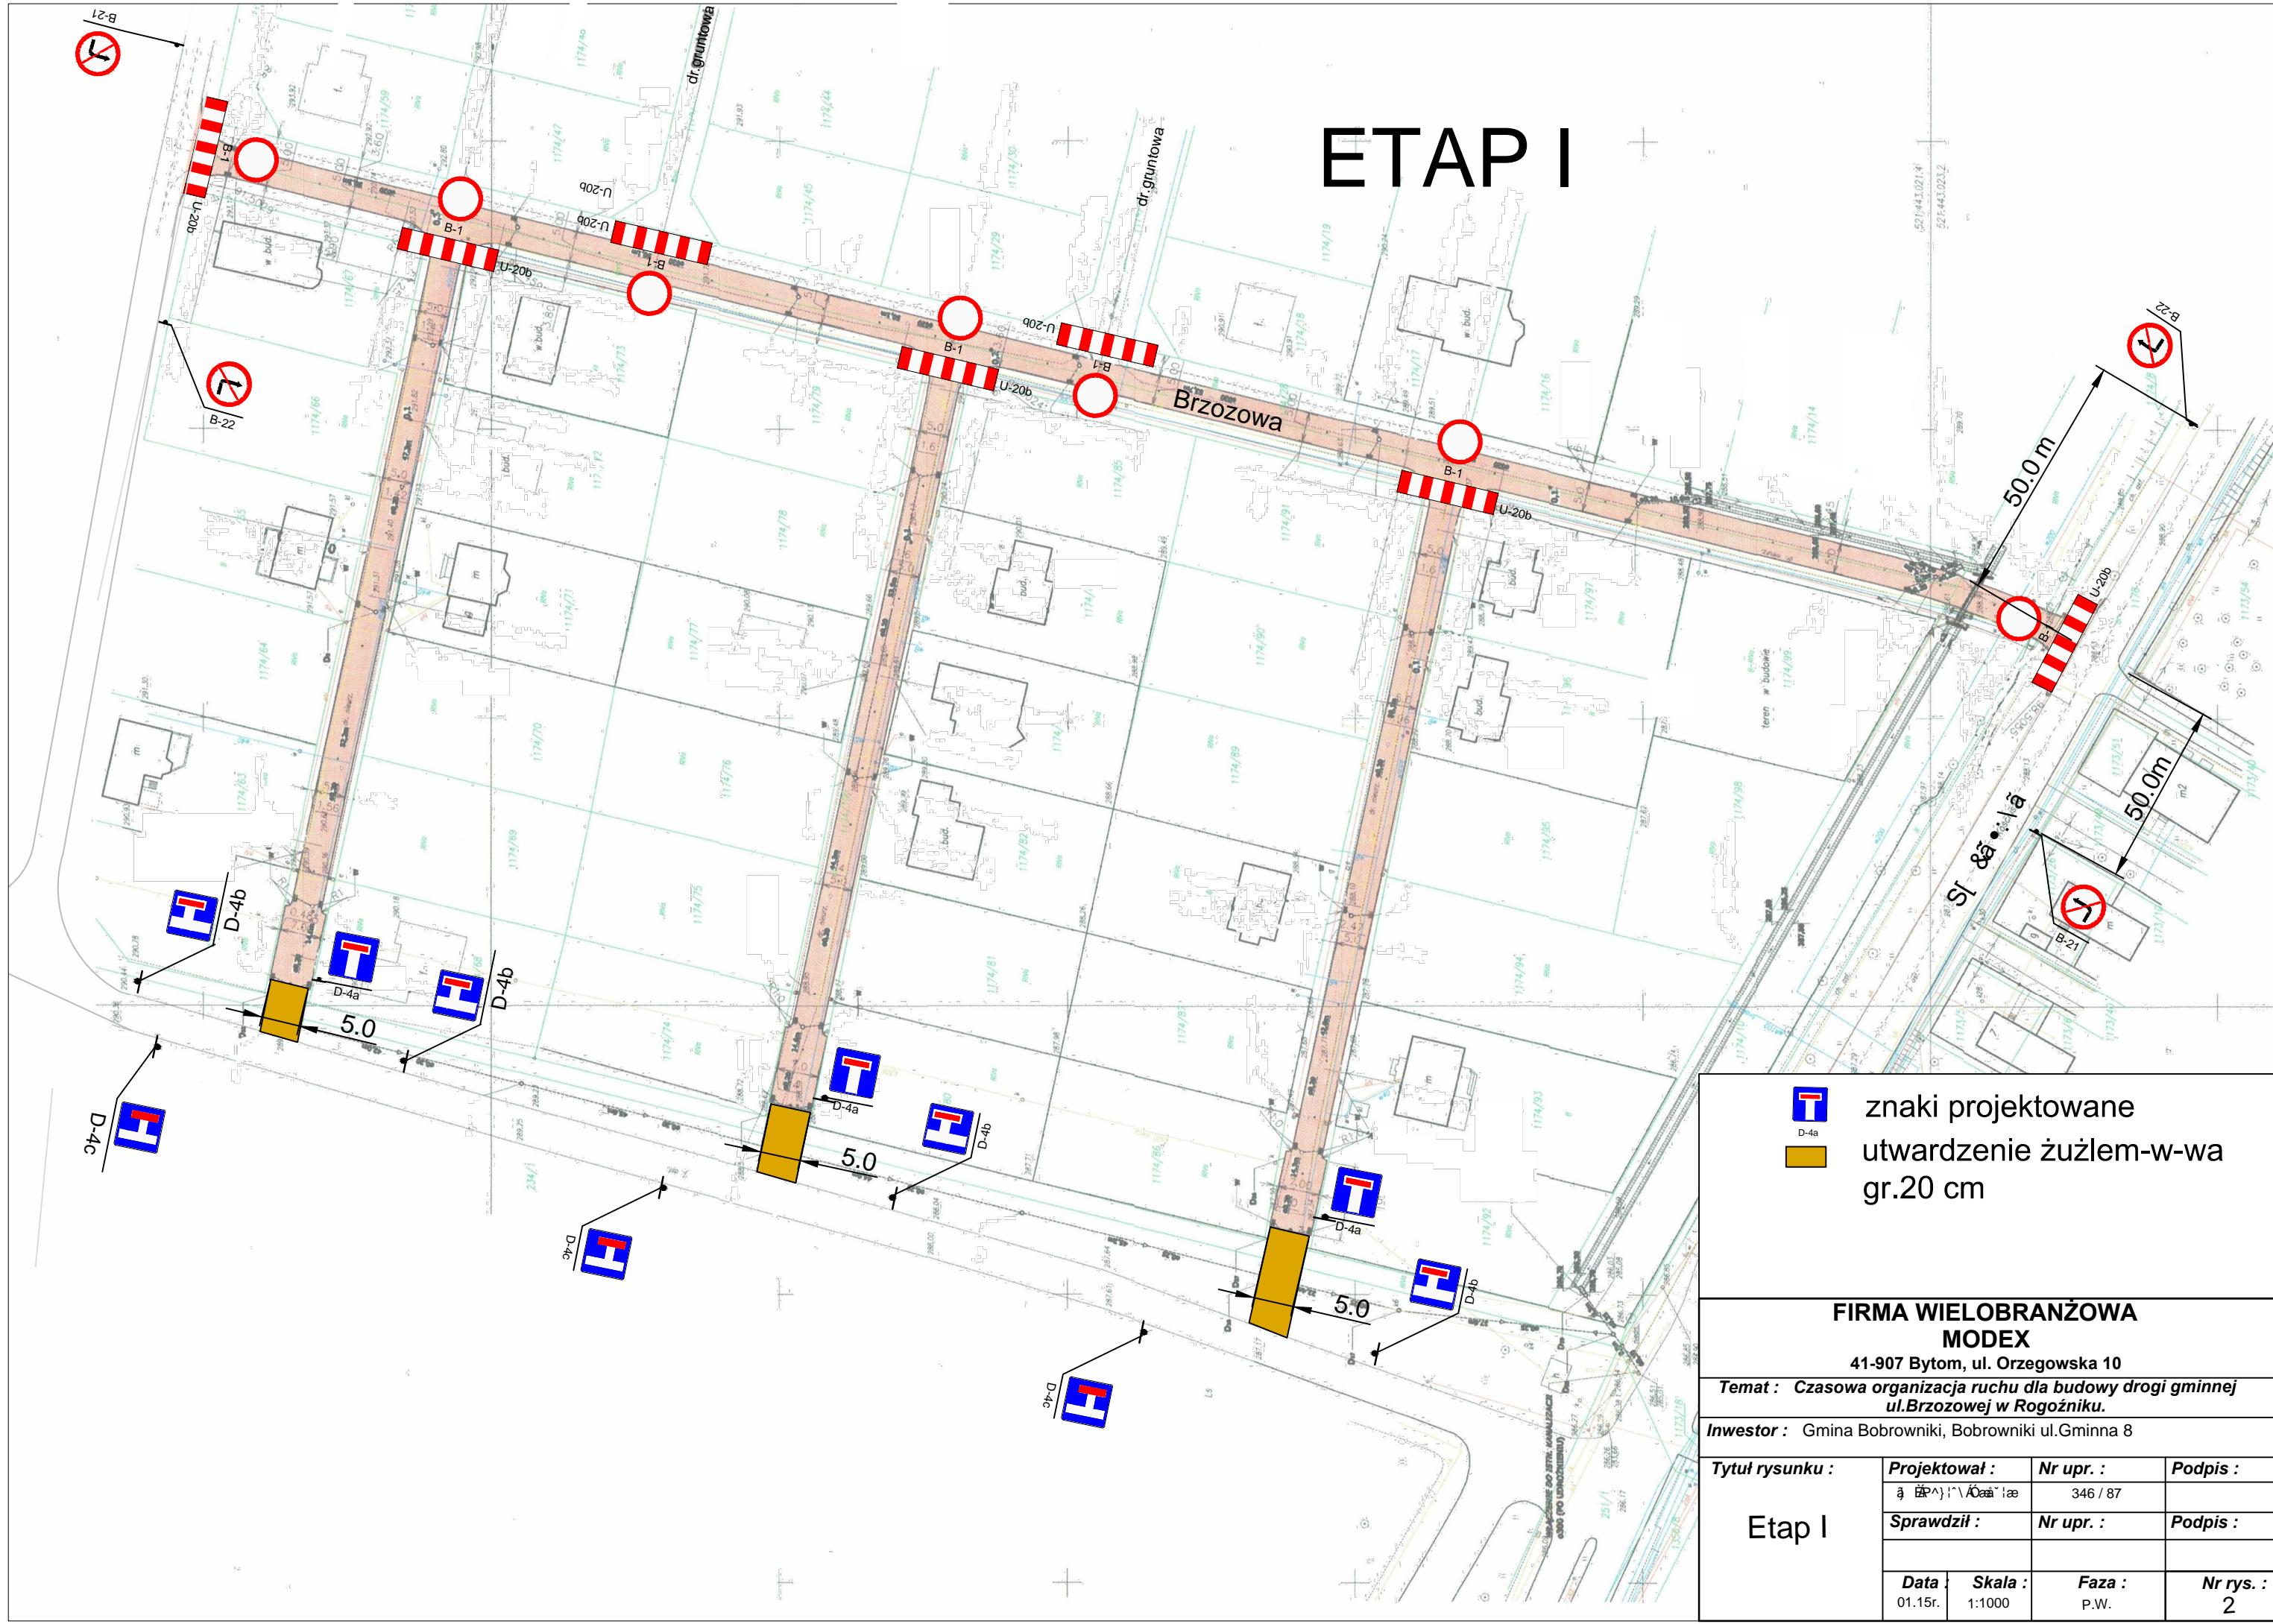

# ETAP I




 znaki projektowane  
 utwardzenie żużlem-w-wa  
 gr.20 cm

**FIRMA WIELOBRANŻOWA  
 MODEX**

41-907 Bytom, ul. Orzegowska 10

Temat : Czasowa organizacja ruchu dla budowy drogi gminnej  
 ul.Brzozowej w Rogoźniku.

Inwestor : Gmina Bobrowniki, Bobrowniki ul.Gminna 8

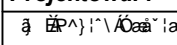Tytuł rysunku :	Projektował :	Nr upr. :	Podpis :
		346 / 87	
Etap I	Sprawdził :	Nr upr. :	Podpis :
Data	Skala :	Faza :	Nr rys. :
01.15r.	1:1000	P.W.	2