


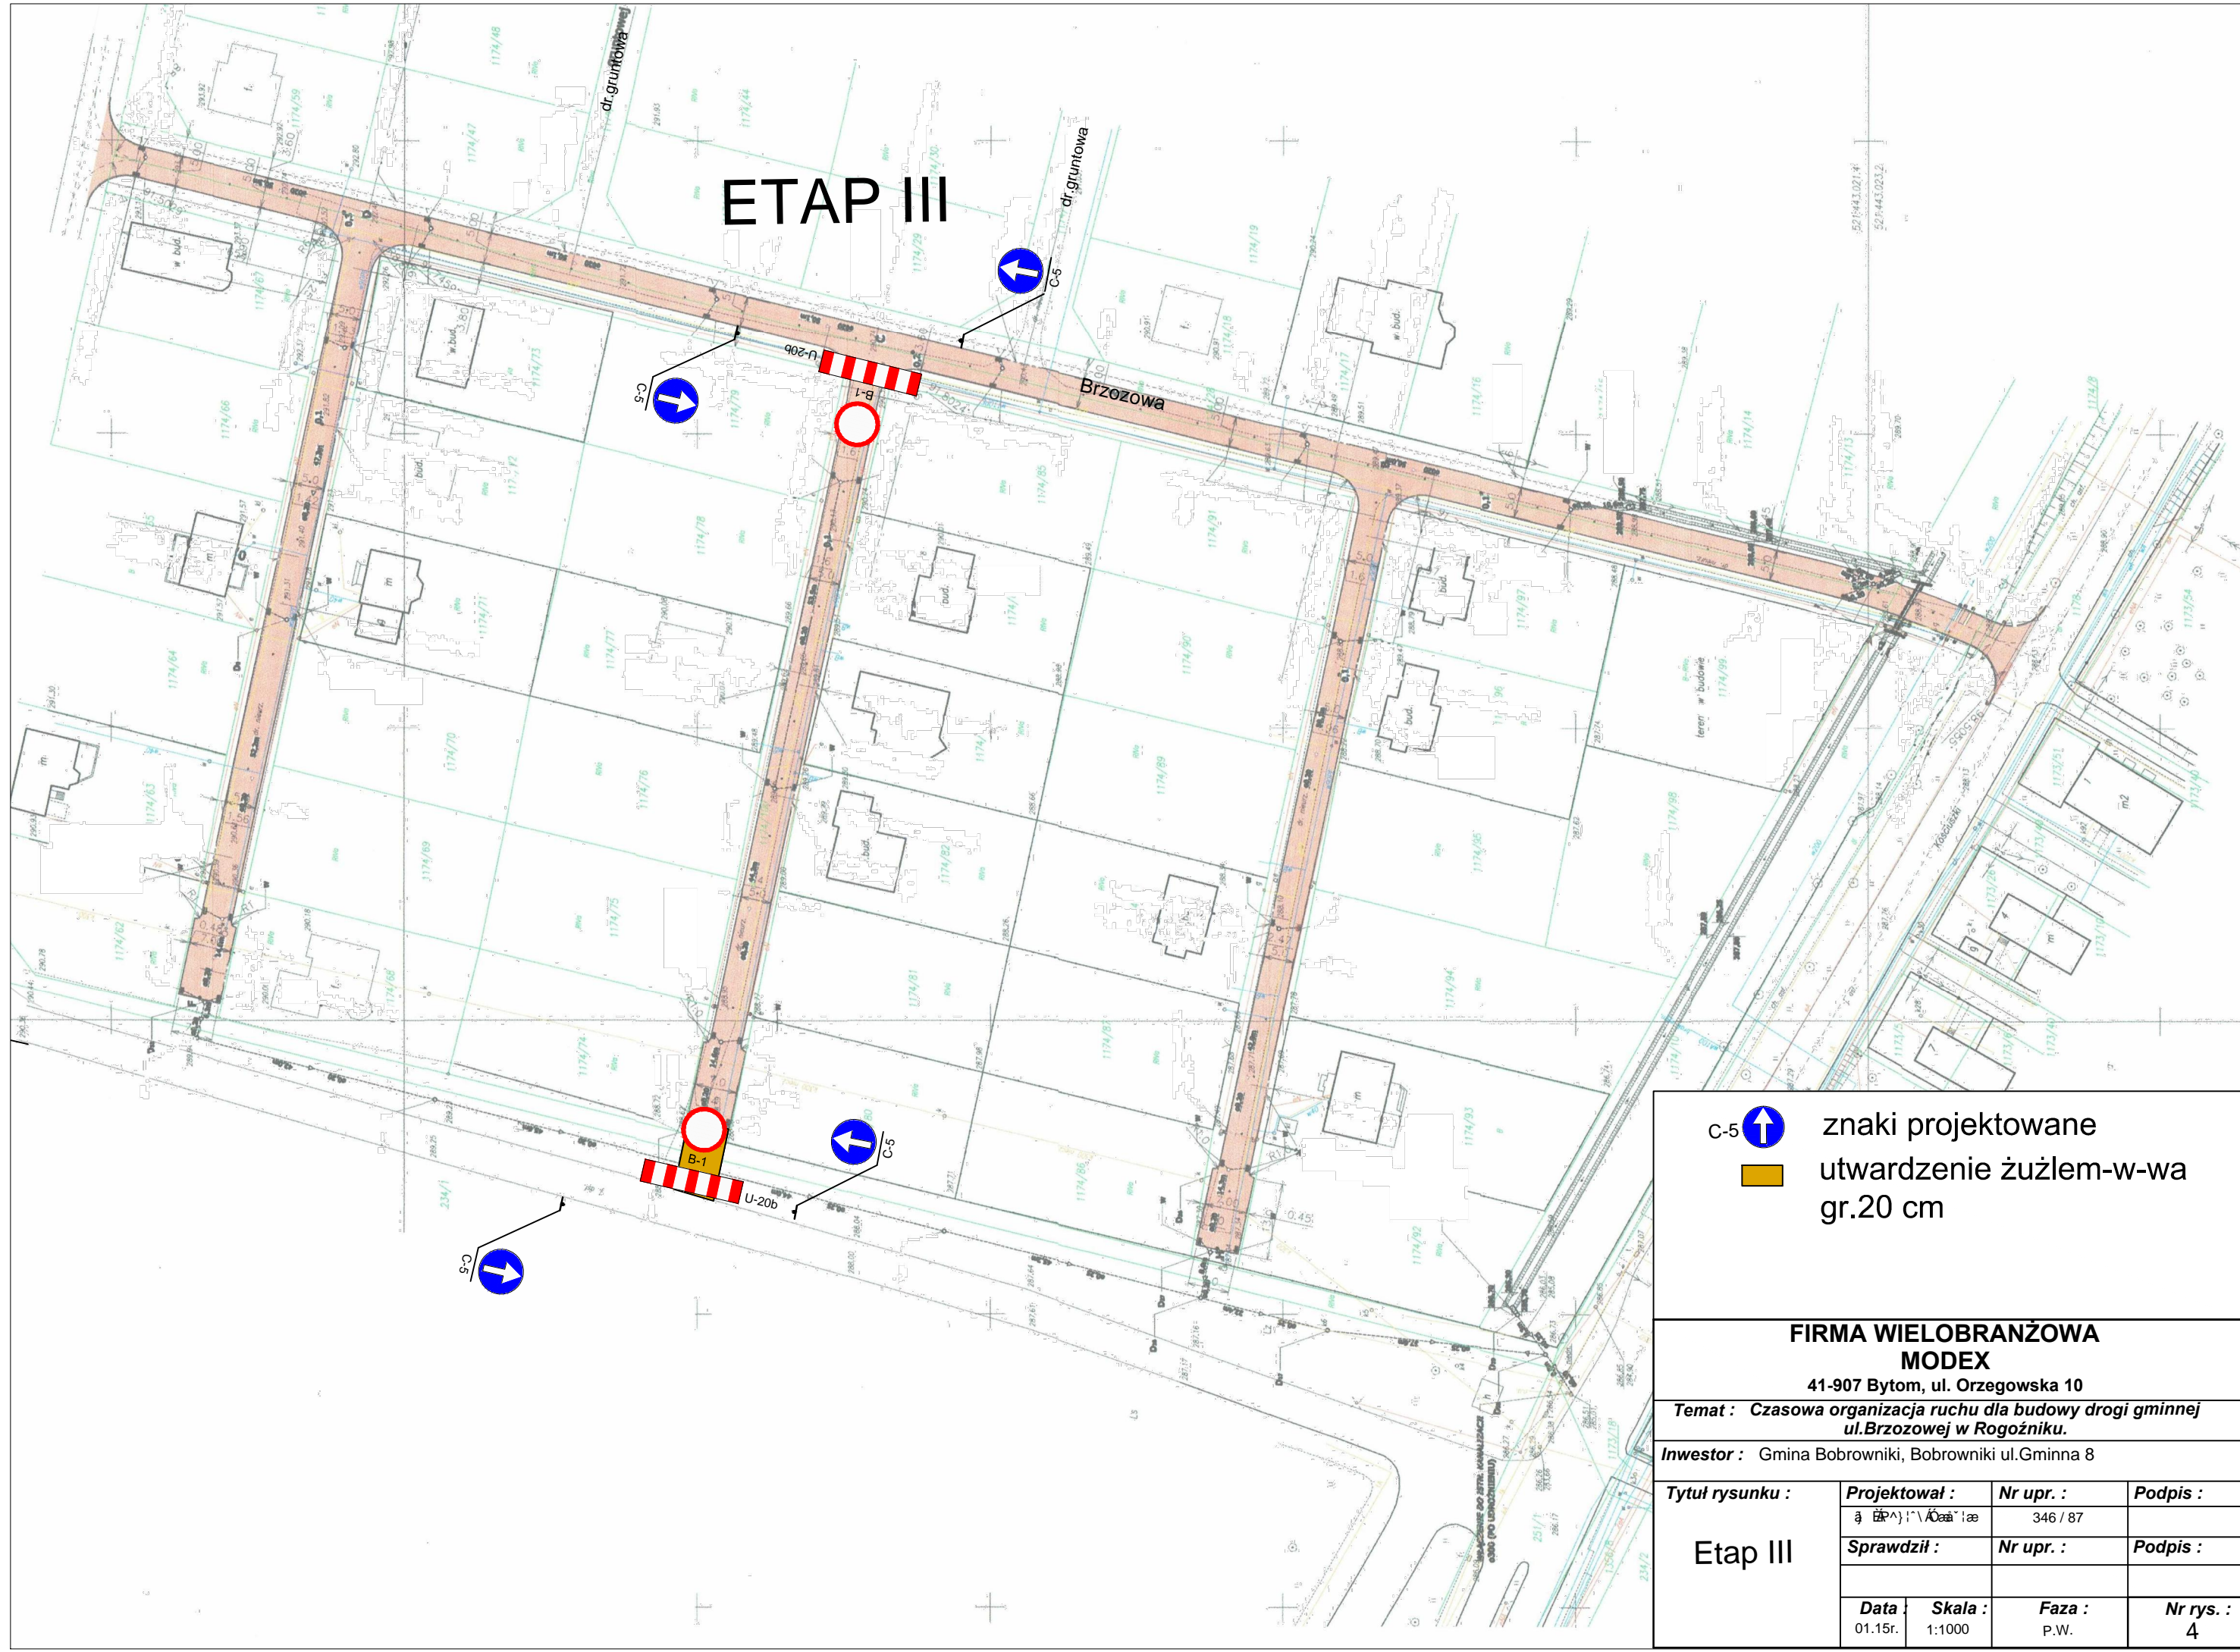

ETAP III




C-5  znaki projektowane
 utwardzenie żużlem-w-wa gr.20 cm

**FIRMA WIELOBRANŻOWA
 MODEX**
 41-907 Bytom, ul. Orzegowska 10

Temat : Czasowa organizacja ruchu dla budowy drogi gminnej ul.Brzozowej w Rogoźniku.

Inwestor : Gmina Bobrowniki, Bobrowniki ul.Gminna 8

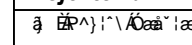Tytuł rysunku :	Projektował :	Nr upr. :	Podpis :
		346 / 87	
Etap III	Sprawdził :	Nr upr. :	Podpis :
Data :	Skala :	Faza :	Nr rys. :
01.15r.	1:1000	P.W.	4