


ETAP IV

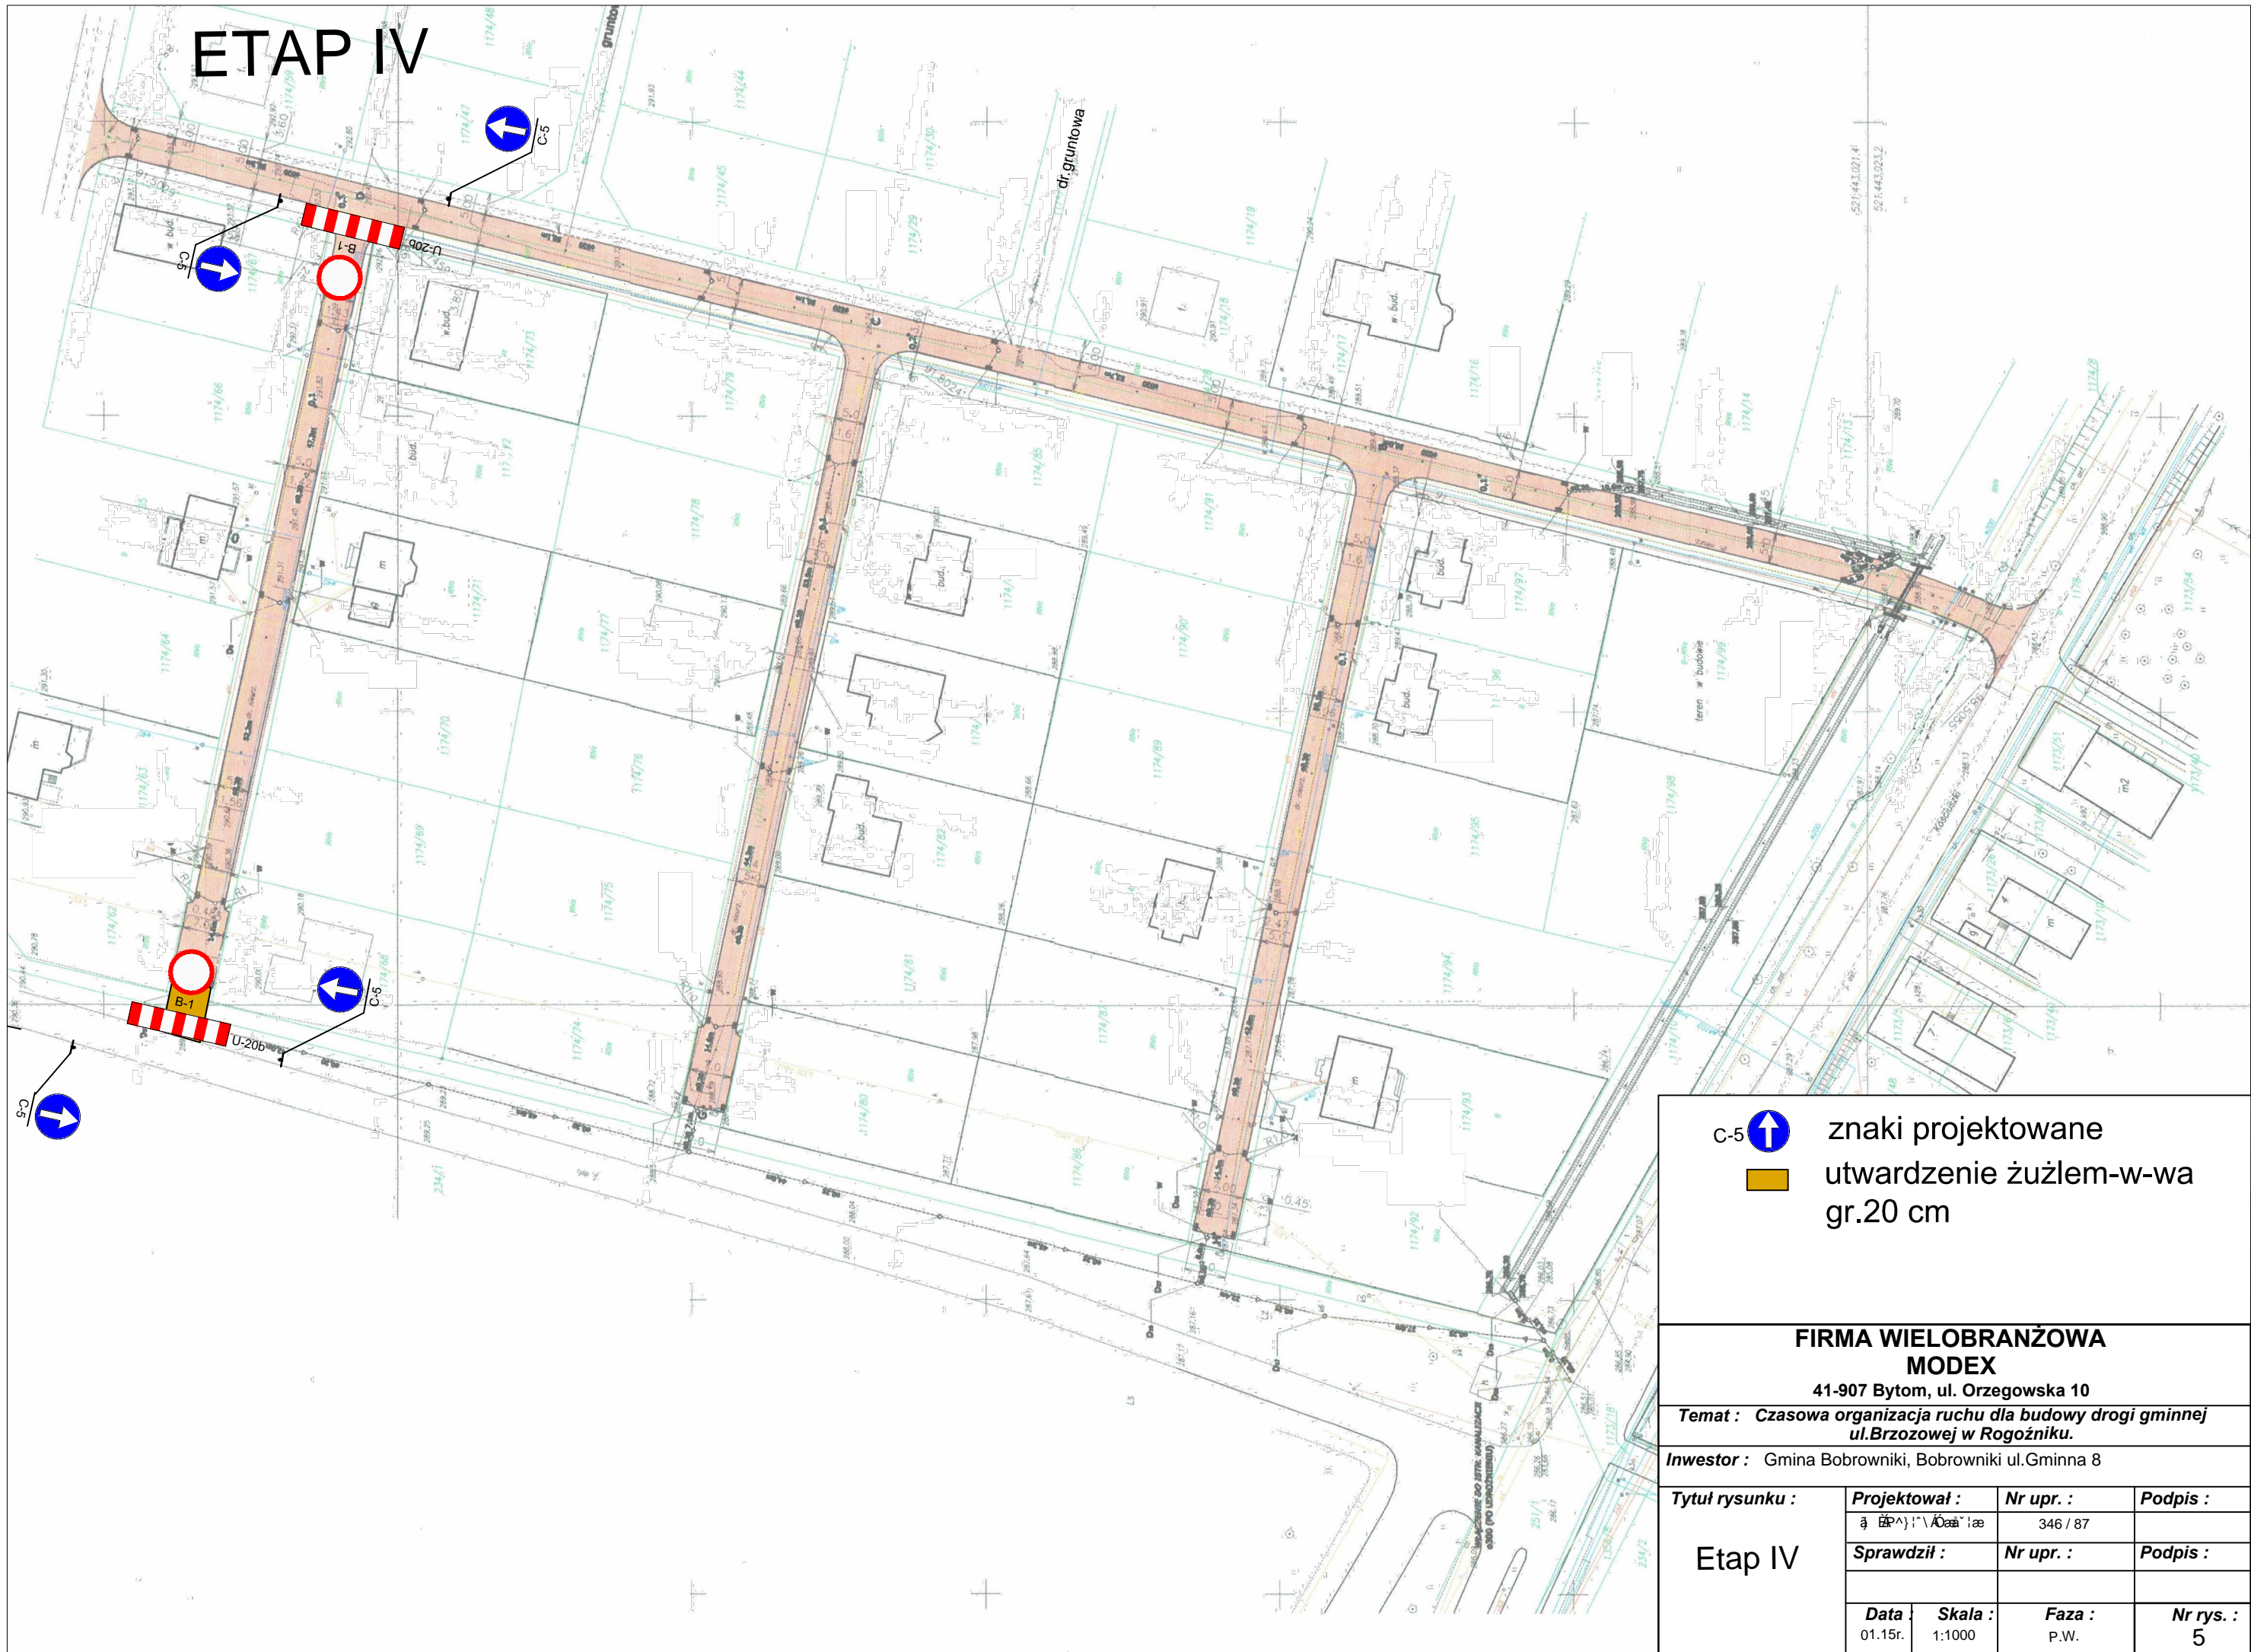

↑ C-5 znaki projektowane
 utwardzenie żużlem-w-wa gr.20 cm

**FIRMA WIELOBRANŻOWA
 MODEX**
 41-907 Bytom, ul. Orzegowska 10

Temat : Czasowa organizacja ruchu dla budowy drogi gminnej ul.Brzozowej w Rogoźniku.

Inwestor : Gmina Bobrowniki, Bobrowniki ul.Gminna 8

Tytuł rysunku : Etap IV	Projektował :	Nr upr. :	Podpis :
	główny projektant	346 / 87	
	Sprawił :	Nr upr. :	Podpis :
Data	Skala :	Faza :	Nr rys. :
01.15r.	1:1000	P.W.	5