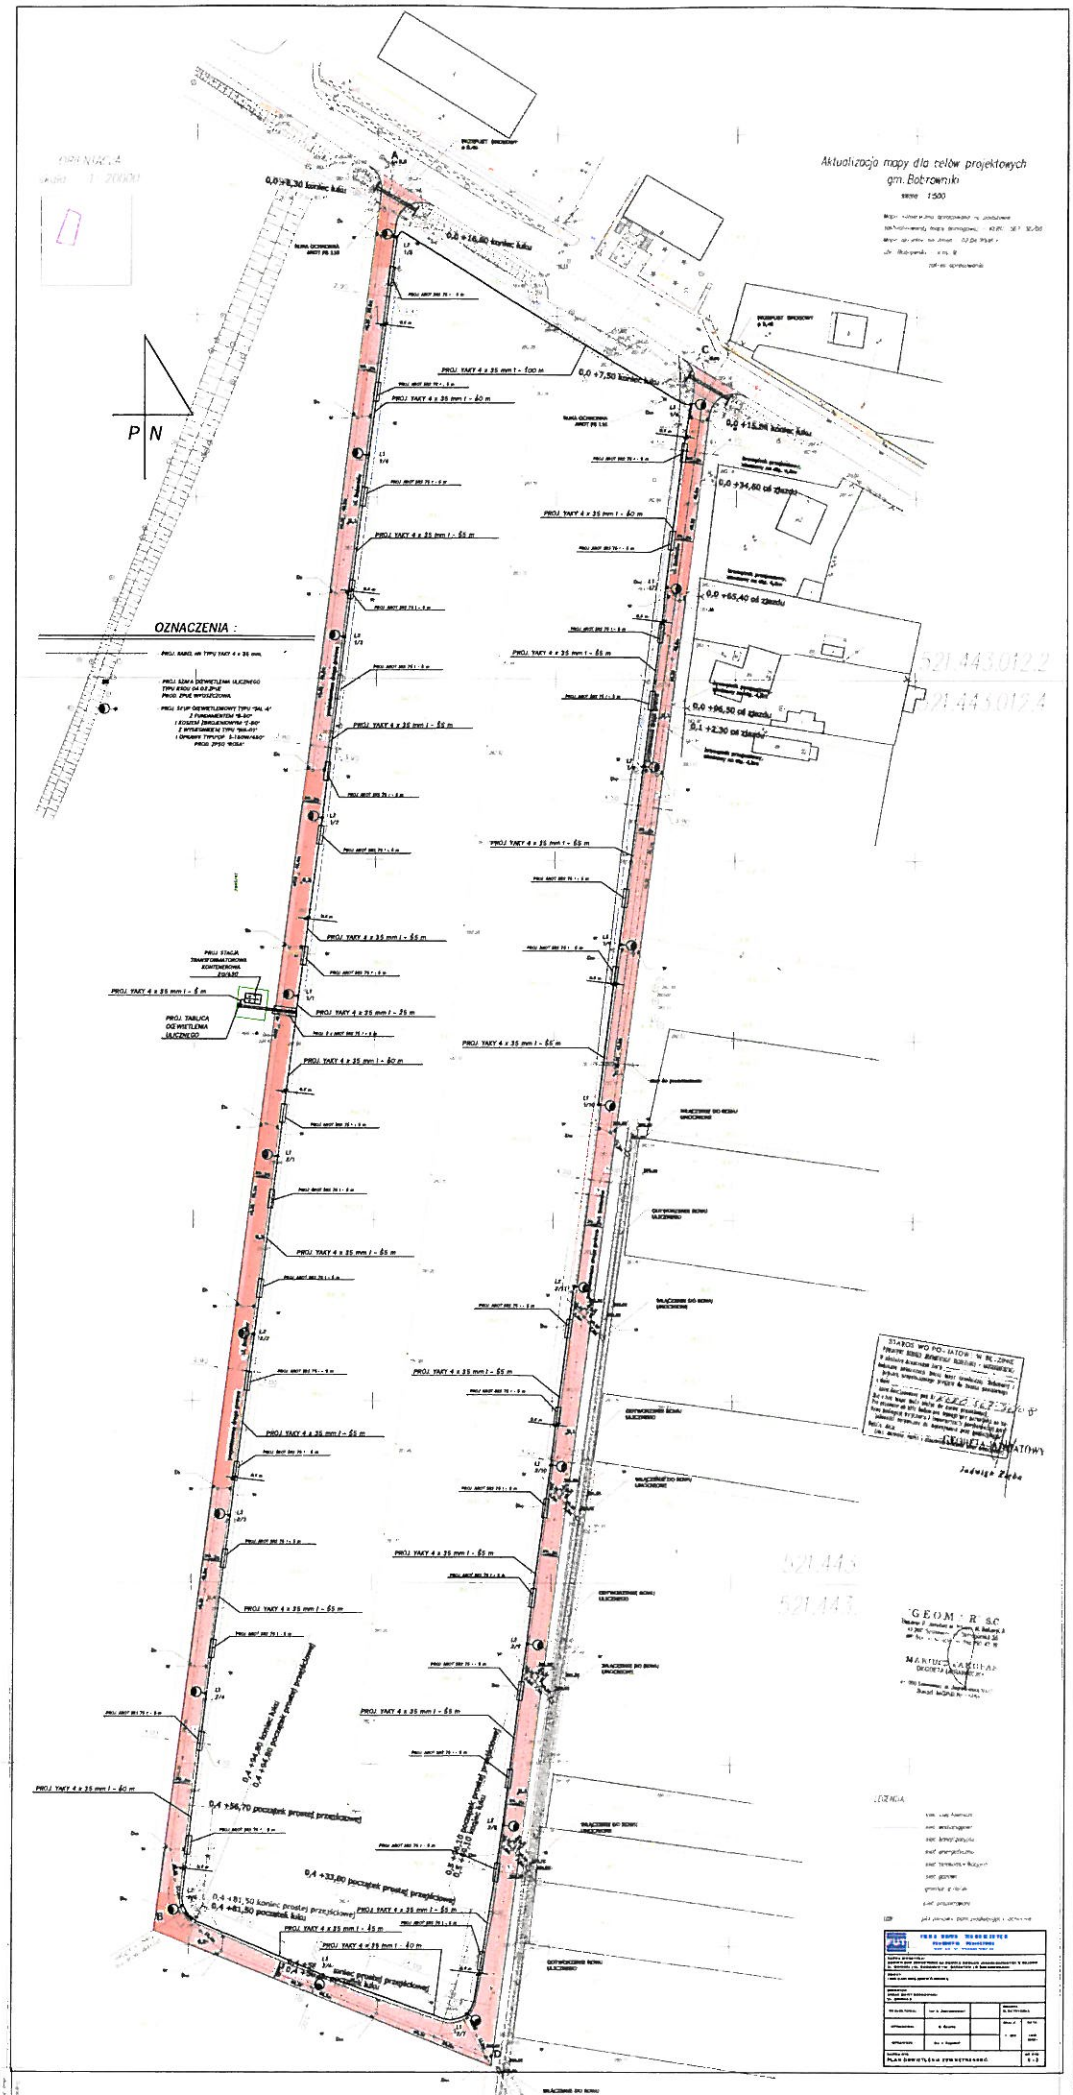
Aktualizacja mapy dla celów projektowych
gm. Bobrowniki
skala 1:500
OZNACZENIA :
P N
0,0 +8,30 koniec łuku
0,0 +16,80 koniec łuku
0,0 +7,50 koniec łuku
0,0 +34,60 oś zjazdu
0,0 +65,40 oś zjazdu
0,0 +96,50 oś zjazdu
0,1 +2,30 oś zjazdu
PROJ. TAKT 4 x 35 mm I - 100 m
PROJ. TAKT 4 x 35 mm I - 60 m
PROJ. TAKT 4 x 35 mm I - 65 m
PROJ. TAKT 4 x 35 mm I - 55 m
PROJ. TAKT 4 x 35 mm I - 8 m
PROJ. TAKT 4 x 35 mm I - 25 m
PROJ. STACJA TRANSFORMATOROWA KONTENEROWA
PROJ. TABLICA OGŁOSZENIA ULICZNEGO
0,4 +56,70 początek prostej przejściowej
0,4 +81,50 koniec prostej przejściowej
0,4 +81,50 początek łuku
0,4 +33,80 początek prostej przejściowej
0,4 +56,70 koniec łuku
0,4 +33,80 koniec prostej przejściowej
0,4 +56,70 początek prostej przejściowej
GEOM - R S.C.