

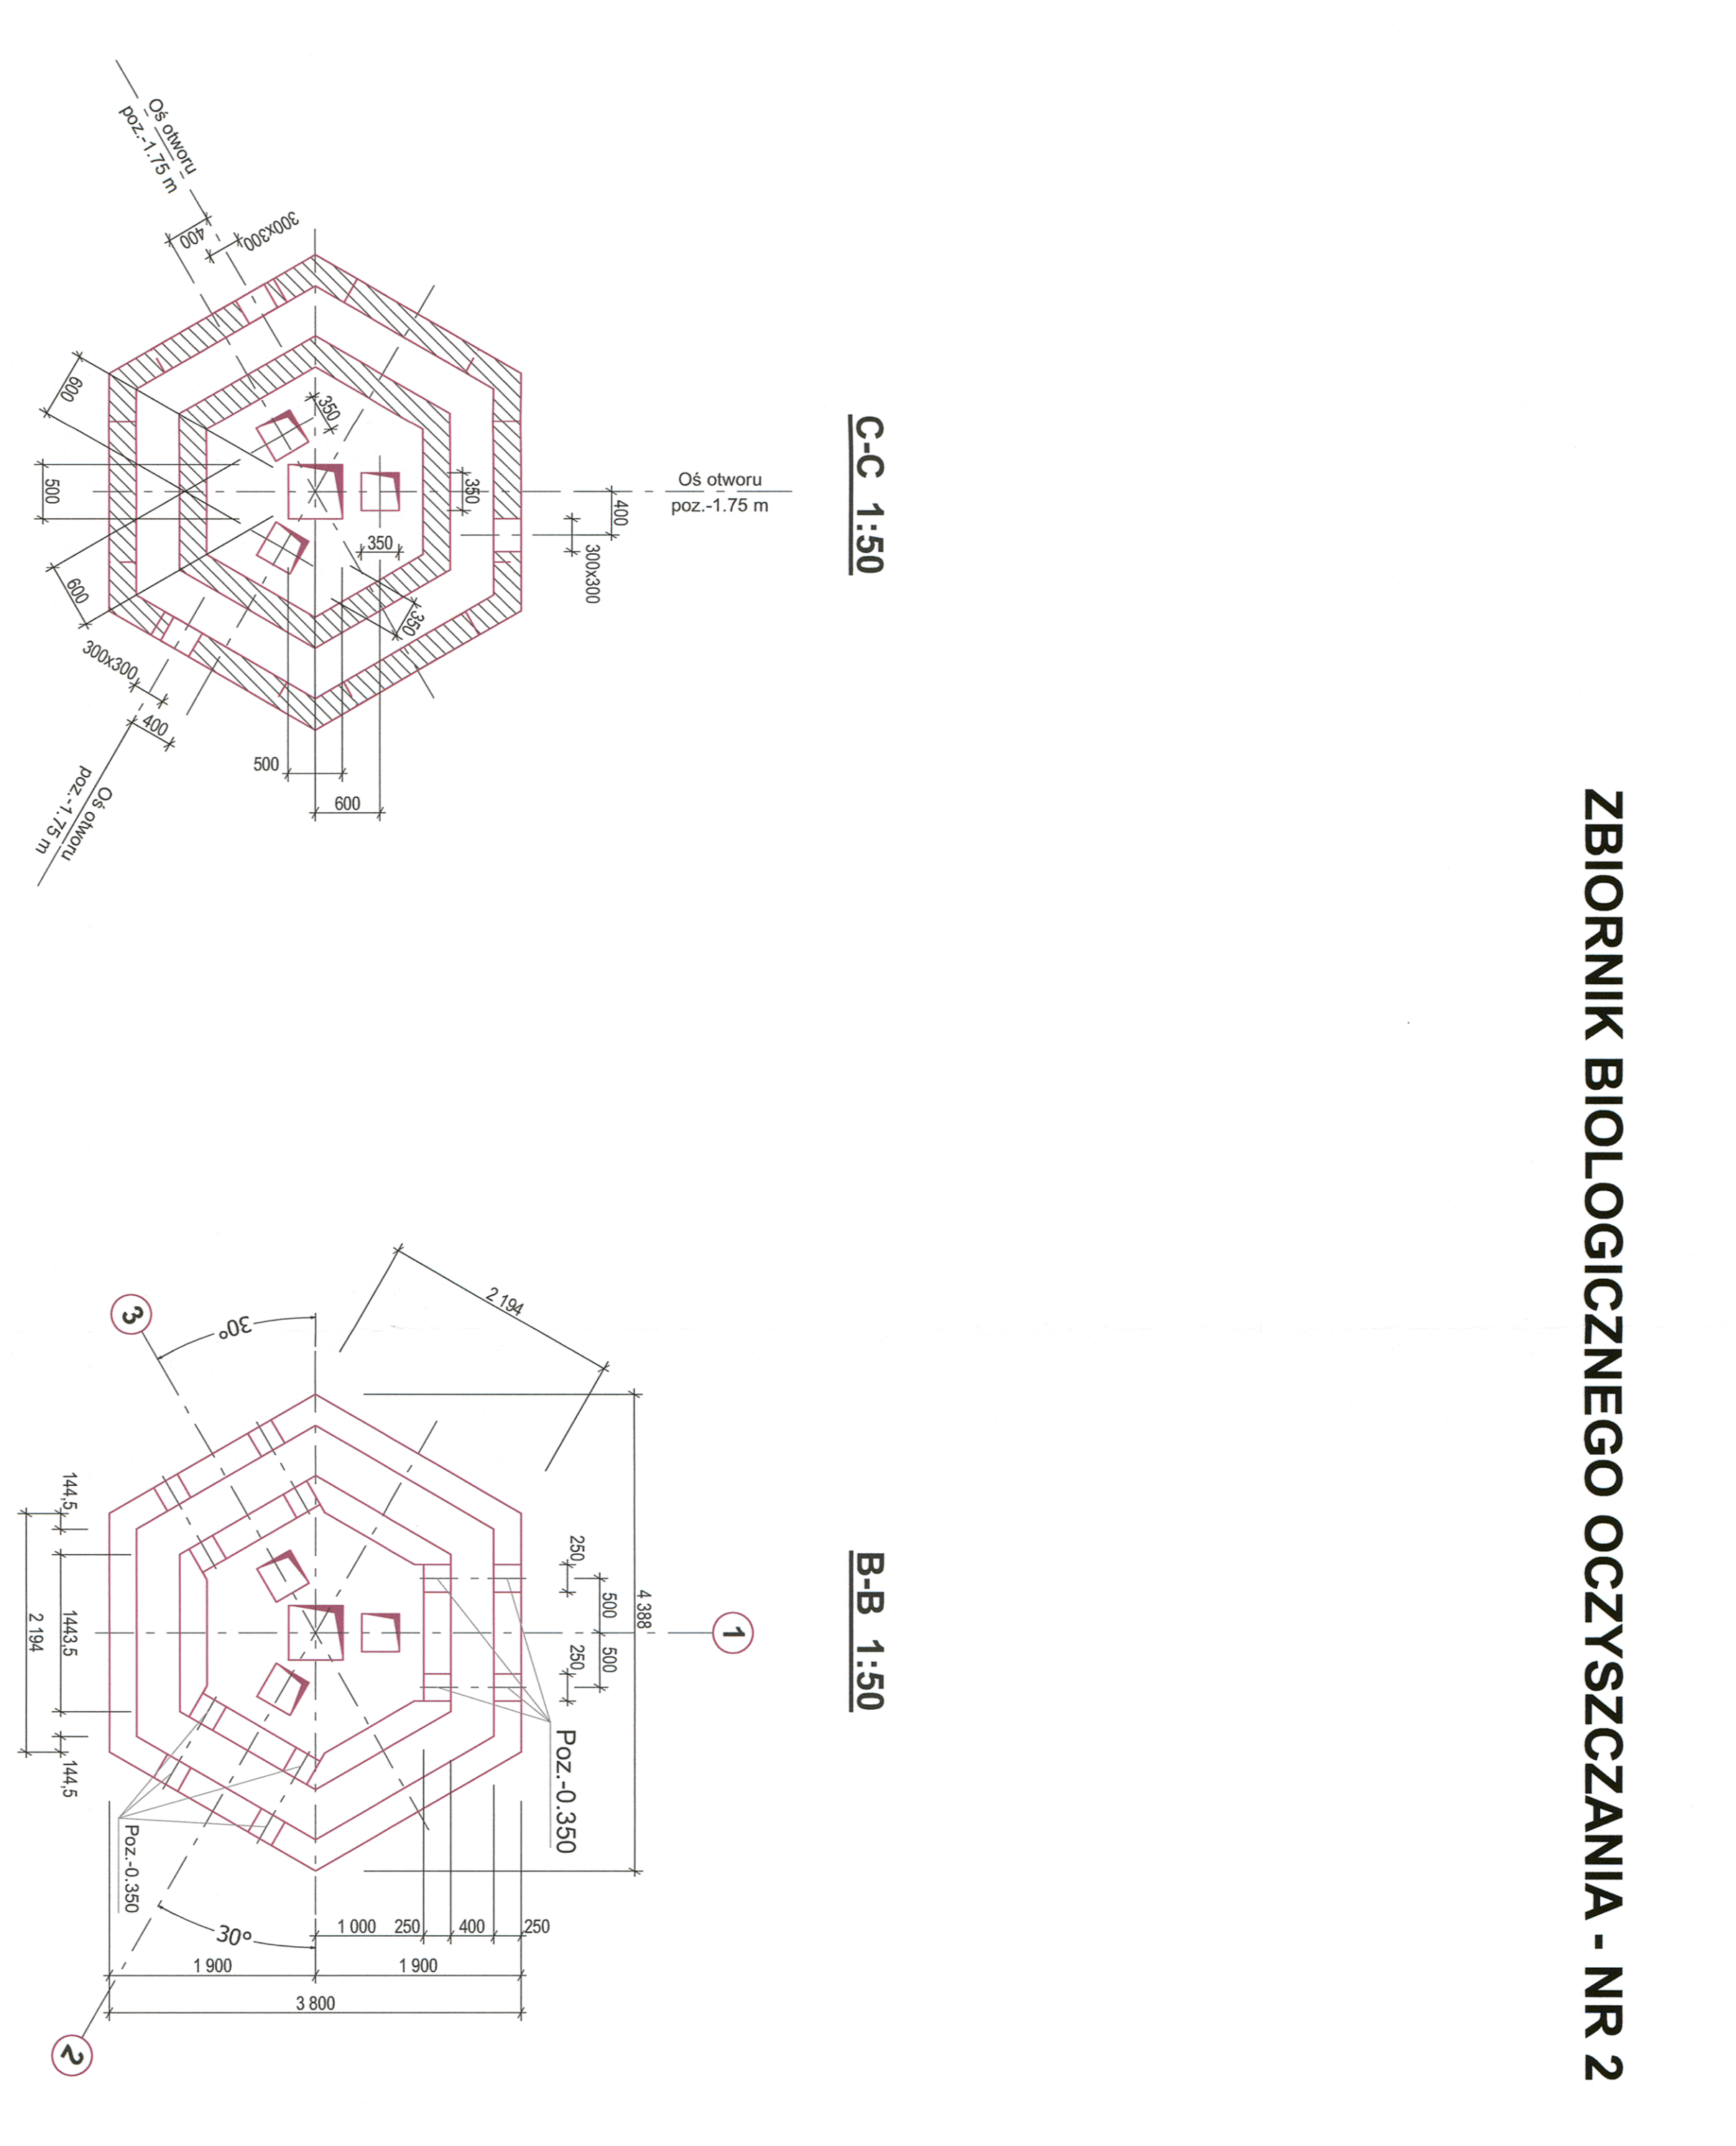


AAA 1:50

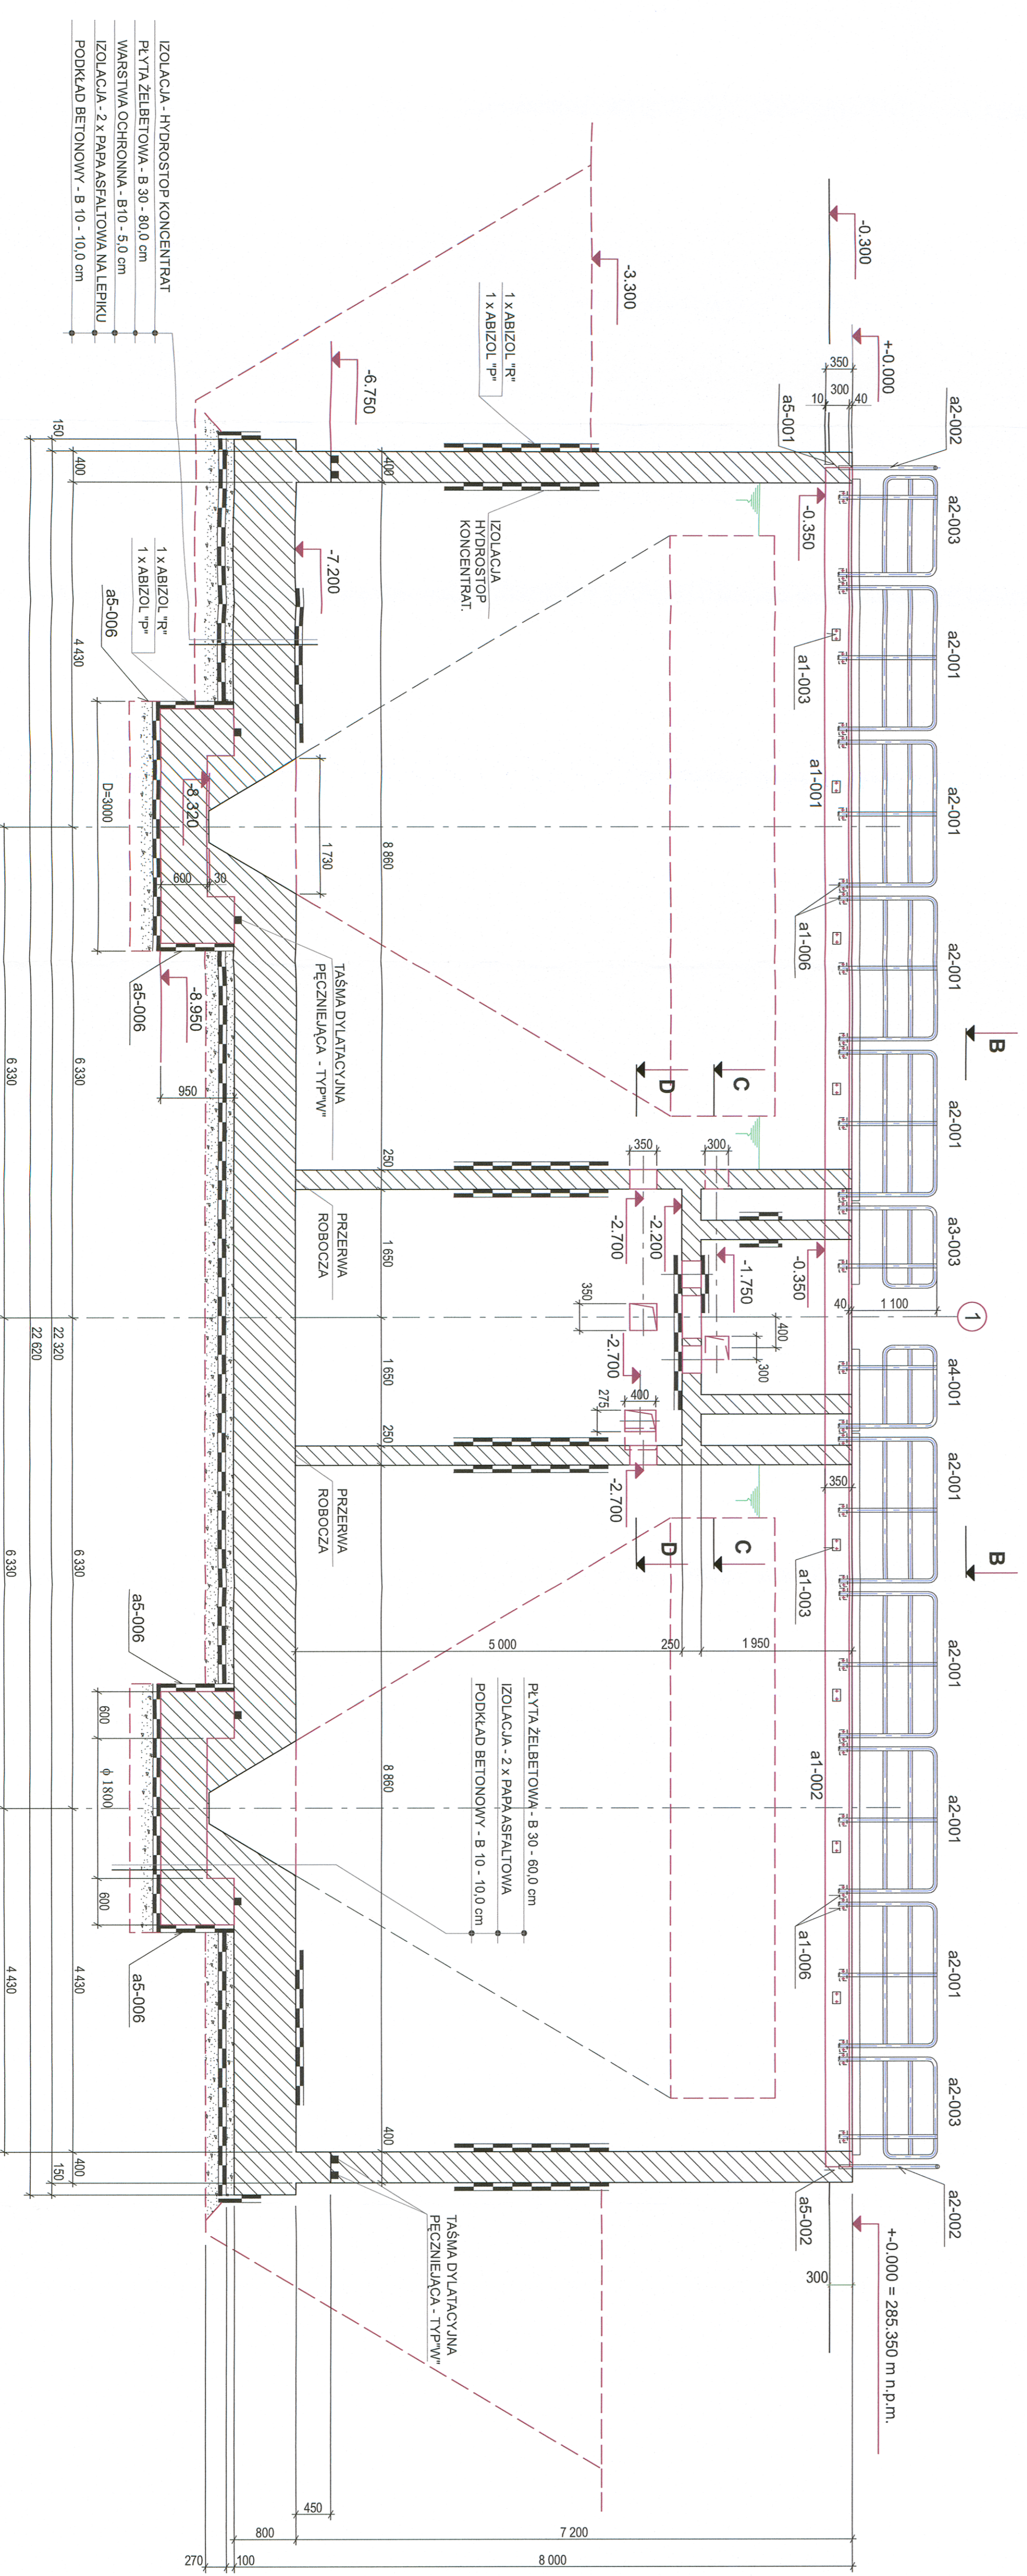

D-D 1:50

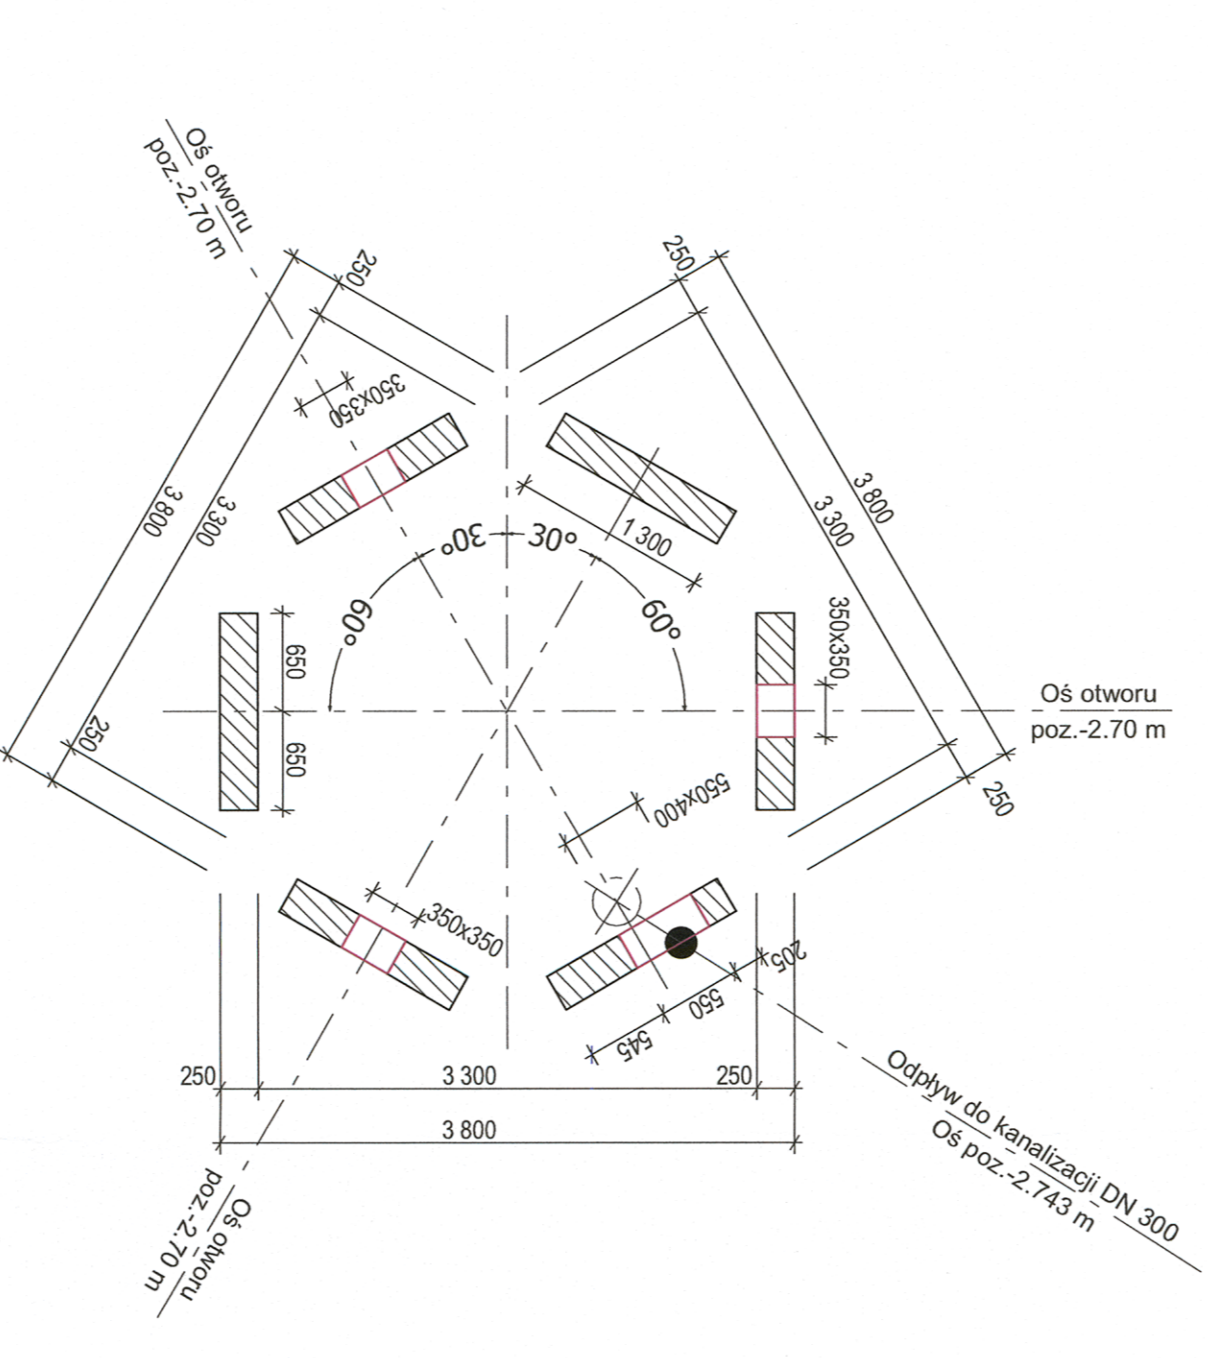

Projekt: ZBIORNIK BIOLOGICZNEGO OCZYSZCZANIA
 Wykonanie: W. Szarych
 Data: 2023-03-23
 Skala: 1:50
 Status: Projekt