










LEGENDA:

- LEGENDA:
-  PROJEKTOWANY ZBIORNIK BIOLOGICZNEGO OCZYSZCZANIA
 -  ISTNIEJĄCY ZBIORNIK BIOLOGICZNEGO OCZYSZCZANIA
 -  ŚCIANA OPOROWA
 -  WIATA ODBIORU OSADU
 -  PROJEKTOWANA DROGA ŻWIROWA I SKARPY WKOŁO NOWEGO ZBIORNIKA ORAZ PRZEBUDOWANE ISTNIEJĄCE DROGI I SKARPY
 -  PROJEKTOWANA ROZBUDOWA DROGI Z BETONOWEJ KOSTKI BRUKOWEJ


- $\pm 0.00=285.35$ RZĘDNA WYSOKOŚCIOWA GÓRY PROJEKTOWANEGO ZBIORNIKA BIOLOGICZNEGO OCZYSZCZANIA
- 282.63 RZĘDNE WYSOKOŚCIOWE ZMIENIANE
- 285.00 RZĘDNE WYSOKOŚCIOWE PROJEKTOWANYCH DRÓG I SKARP
- GRANICA DZIAŁKI
- GRANICA KONTURU KLASOUIZTKU
- ZAKRES OPRACOWANIA

- SIECI ISTNIEJĄCE:
-  sieć kanalizacyjna istn.
 -  sieć wodociągowa istn.
 -  sieć energetyczna istn.
 -  sieć technologiczna istn.

- SIECI PROJEKTOWANE:
-  sieć kanalizacyjna rozbudowywana lub nowa
 -  projektowane studnie kanalizacyjne
 -  projektowane latarnie oświetleniowe
 -  sieć energetyczna rozbudowywana lub nowa
 -  projektowane studnie kablowe

MAPA DO CELÓW PROJEKTOWYCH

Oznaczenie kancelaryjne zgłoszenia pracy geodezyjnej		KERG 240104_2-240/2013
Miejscowość		Rogoźnik
Jednostka ewidencyjna	identyfikator	121203_2
	nazwa	Bobrowniki
Obręb ewidencyjny	identyfikator	121203_2.0013
	nazwa	Rogoźnik
Działka		1240/2
Skala mapy		1:500
Nazwa układu współrzędnych	prostokątnych płaskich	2000/6
	wysokości	Kronsztadt 86
Brak wpisu w KA1B/00028453/5 dotyczących służebności gruntowych obciążających grunty położone w granicach projektowanej inwestycji budowlanej		
Granice przeniesiono z mapy ewidencyjnej, nie spełniają wymaganych standardów dokładnościowych.		

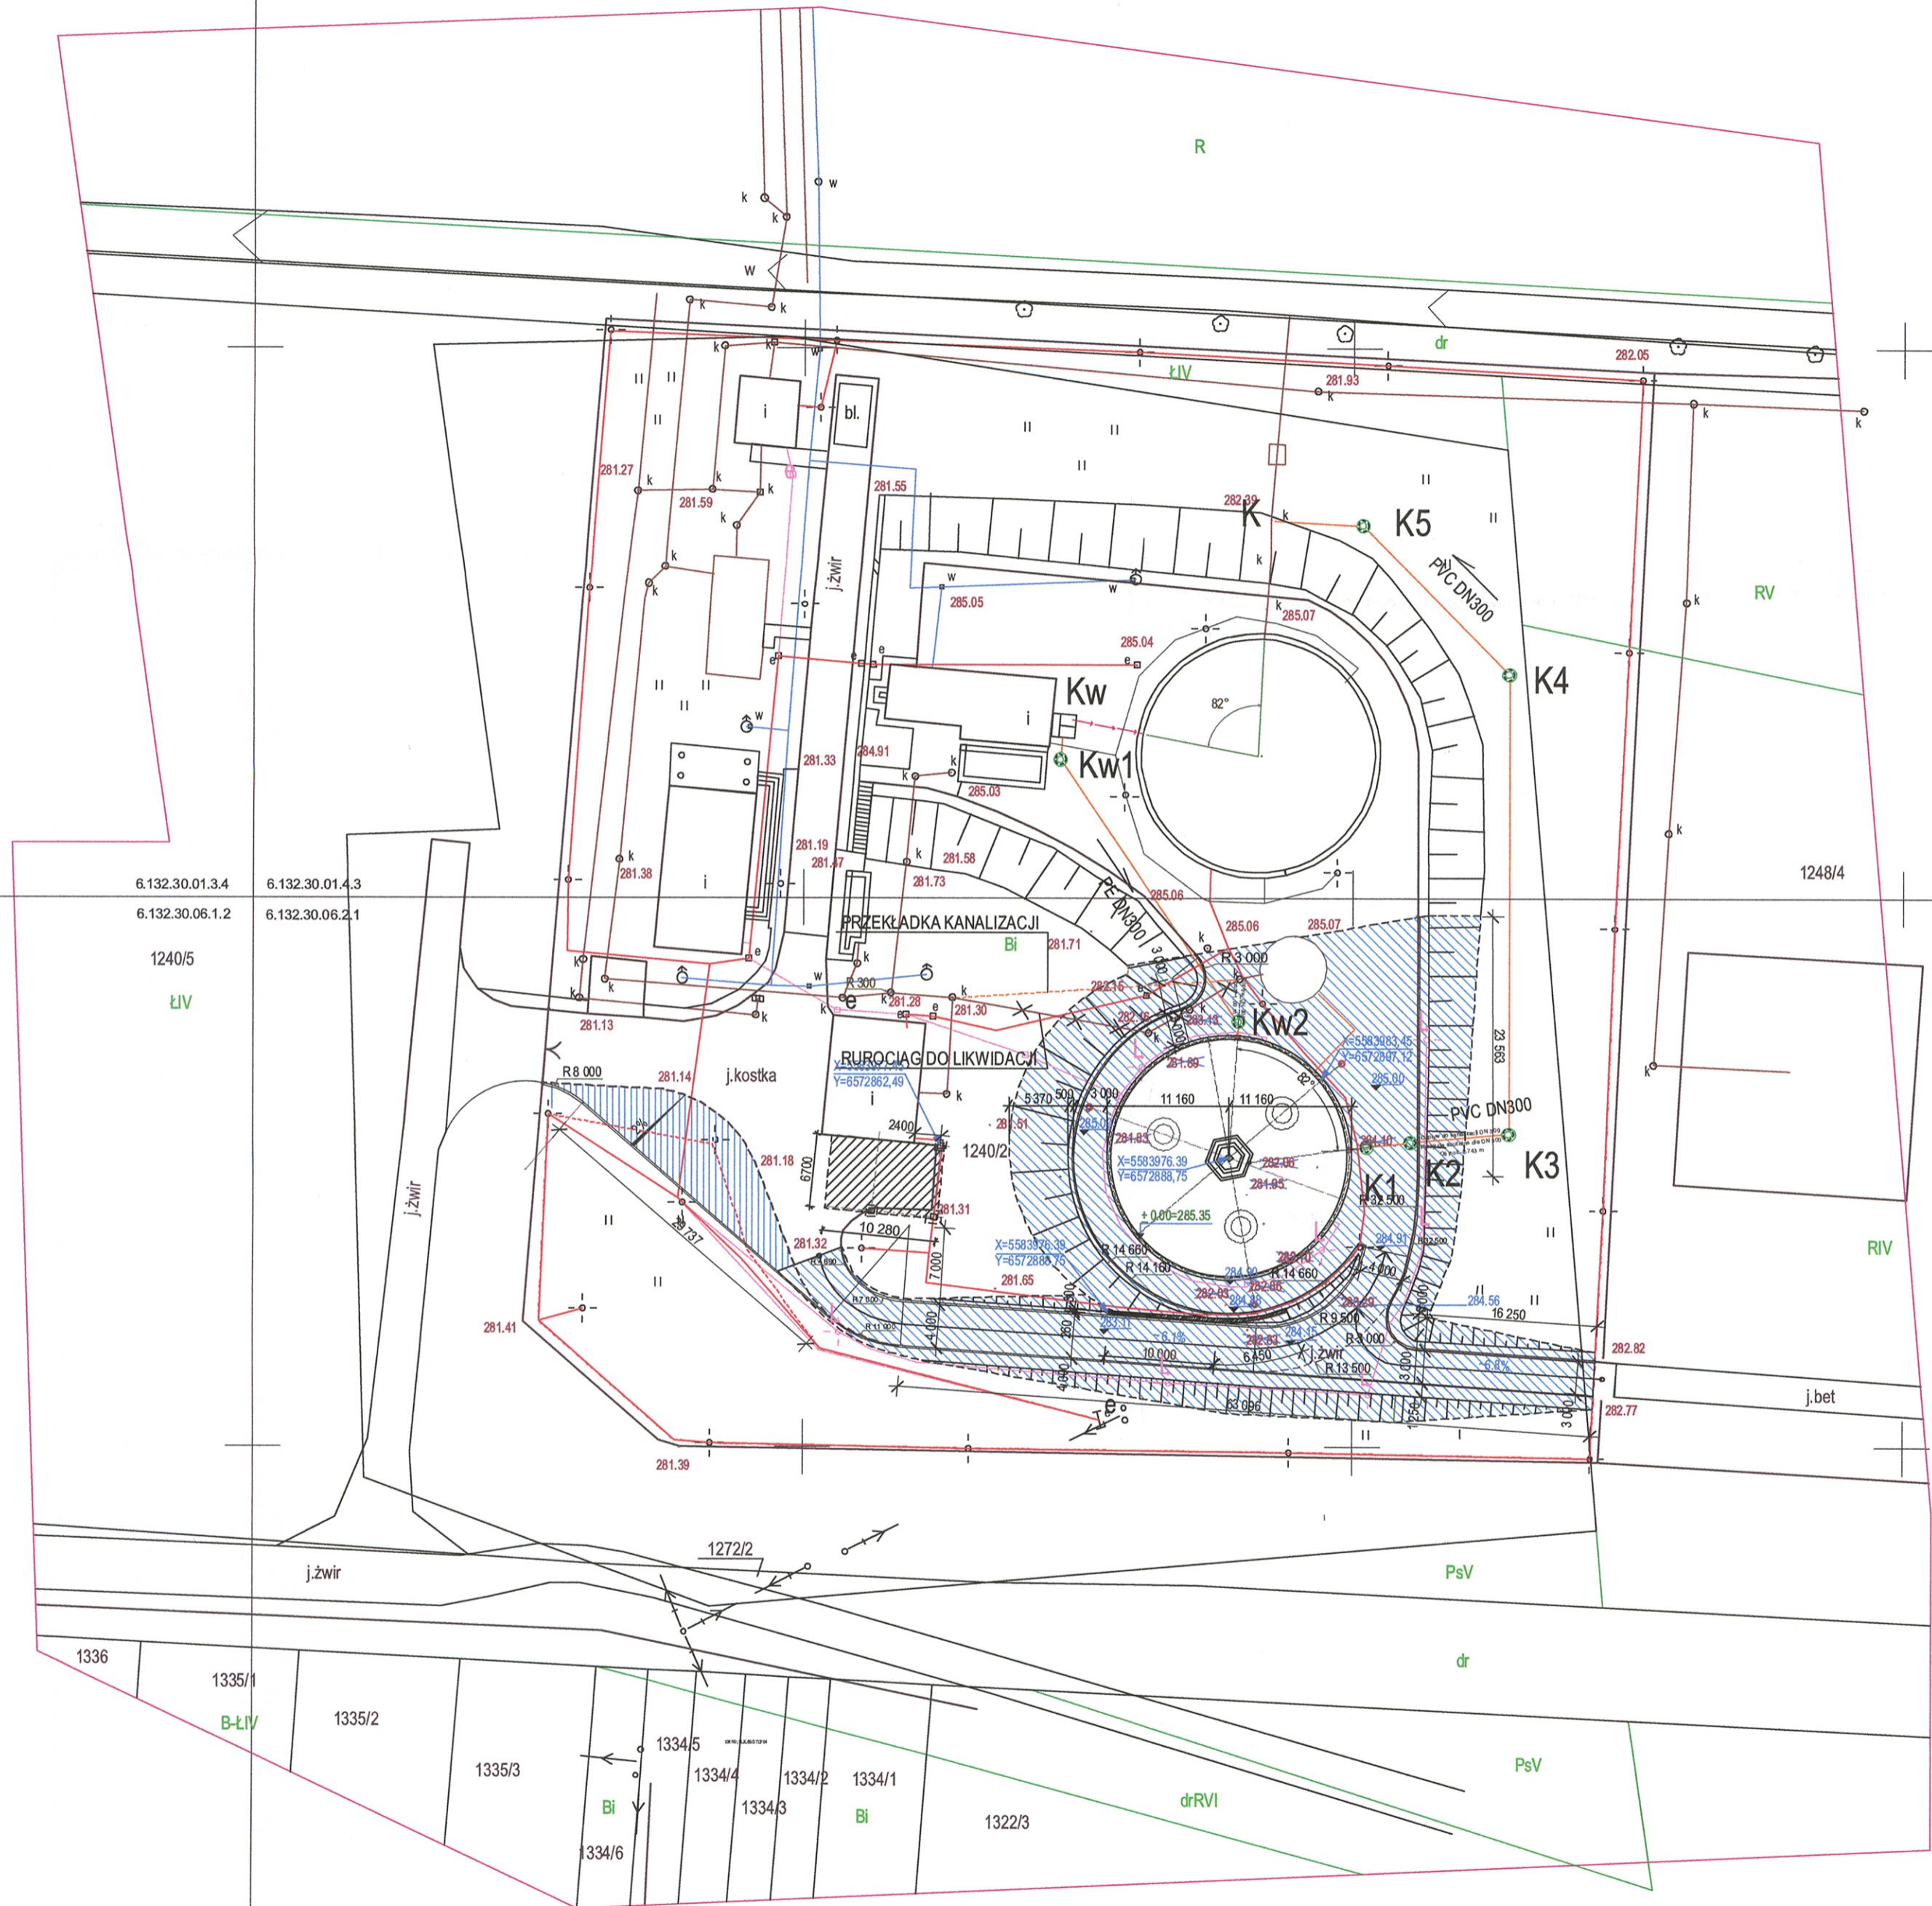

PROJEKT WYKONAWCZY				Przedsięwzięcie:	
ROZBUDOWA MECHANICZNO-BIOLOGICZNEJ OCZYSZCZALNI ŚCIEKÓW KOMUNALNYCH W ROGOŹNIKU				Oczyszczalnia ścieków komunalnych w Rogoźniku	
Projekt zagospodarowania terenu				N° projektu:	
Projektował:	A. Jastrzęb-Nigbor	Podziałka:	1:500	U-41224	
Wykonał:	B. Kalinowska	Format:	A2	KKS LBA08 DCC DCC	
Sprawdził:	W. Skarżyński	N° rysunku:		Lp rysunku:	
Zatwierdził:	E. Szubert	DE - 42		00	
12.06.2015				00	
BSPİR "ENERGOPROJEKT-KATOWICE" SA				1	