


LEGENDA:

- LEGENDA:
- PROJEKTOWANY ZBIORNIK BIOLOGICZNEGO OCZYSZCZANIA
 - ISTNIEJĄCY ZBIORNIK BIOLOGICZNEGO OCZYSZCZANIA
 - ŚCIANA OPOROWA
 - WIATA ODBIORU OSADU
 - PROJEKTOWANA DROGA ŻWIROWA I SKARPY WOKÓŁ NOWEGO ZBIORNIKA ORAZ PRZEBUDOWANE ISTNIEJĄCE DROGI I SKARPY
 - PROJEKTOWANA ROZBUDOWA DRÓGI Z BETONOWEJ KOSTKI BRUKOWEJ
 - RZĘDNA WYSOKOŚCIOWA GÓRY PROJEKTOWANEGO ZBIORNIKA BIOLOGICZNEGO OCZYSZCZANIA
 - RZĘDNA WYSOKOŚCIOWE ZMIENIANE
 - RZĘDNA WYSOKOŚCIOWE PROJEKTOWANYCH DRÓG I SKARP
 - GRANICA DZIAŁKI
 - GRANICA KONTURU KLASOUŻYTKU
 - ZAKRES OPRAĆOWANIA
 - sieć kanalizacyjna istn.
 - sieć wodociągowa istn.
 - sieć energetyczna istn.
 - sieć technologiczna istn.
 - sieć kanalizacyjna rozbudowywana lub nowa
 - projektowane studnie kanalizacyjne
 - projektowane latarnie oświetleniowe
 - sieć energetyczna rozbudowywana lub nowa
 - projektowane studnie kablowe
 - rozdzielnica lub skrzynka przyłączeniowa

MAPA DO CELÓW PROJEKTOWYCH		
Oznaczenie kancelaryjne zgłoszenia pracy geodezyjnej		KERG 240104_2-240/2013
Miejscowość	Rogoźnik	
Jednostka ewidencyjna	identyfikator	121203_2
	nazwa	Bobrowniki
Obręb ewidencyjny	identyfikator	121203_2.0013
	nazwa	Rogoźnik
Działka	1240/2	
Skala mapy	1:500	
Nazwa układu współrzędnych	prostokątnych płaskich	2000/6
	wysokości	Kronstadt 86
Brak wpisu w KA1B/00028453/5 dotyczących służebności gruntowych obciążających grunty położone w granicach projektowanej inwestycji budowlanej		
Granice przeniesiono z mapy ewidencyjnej, nie spełniają wymaganych standardów dokładnościowych.		

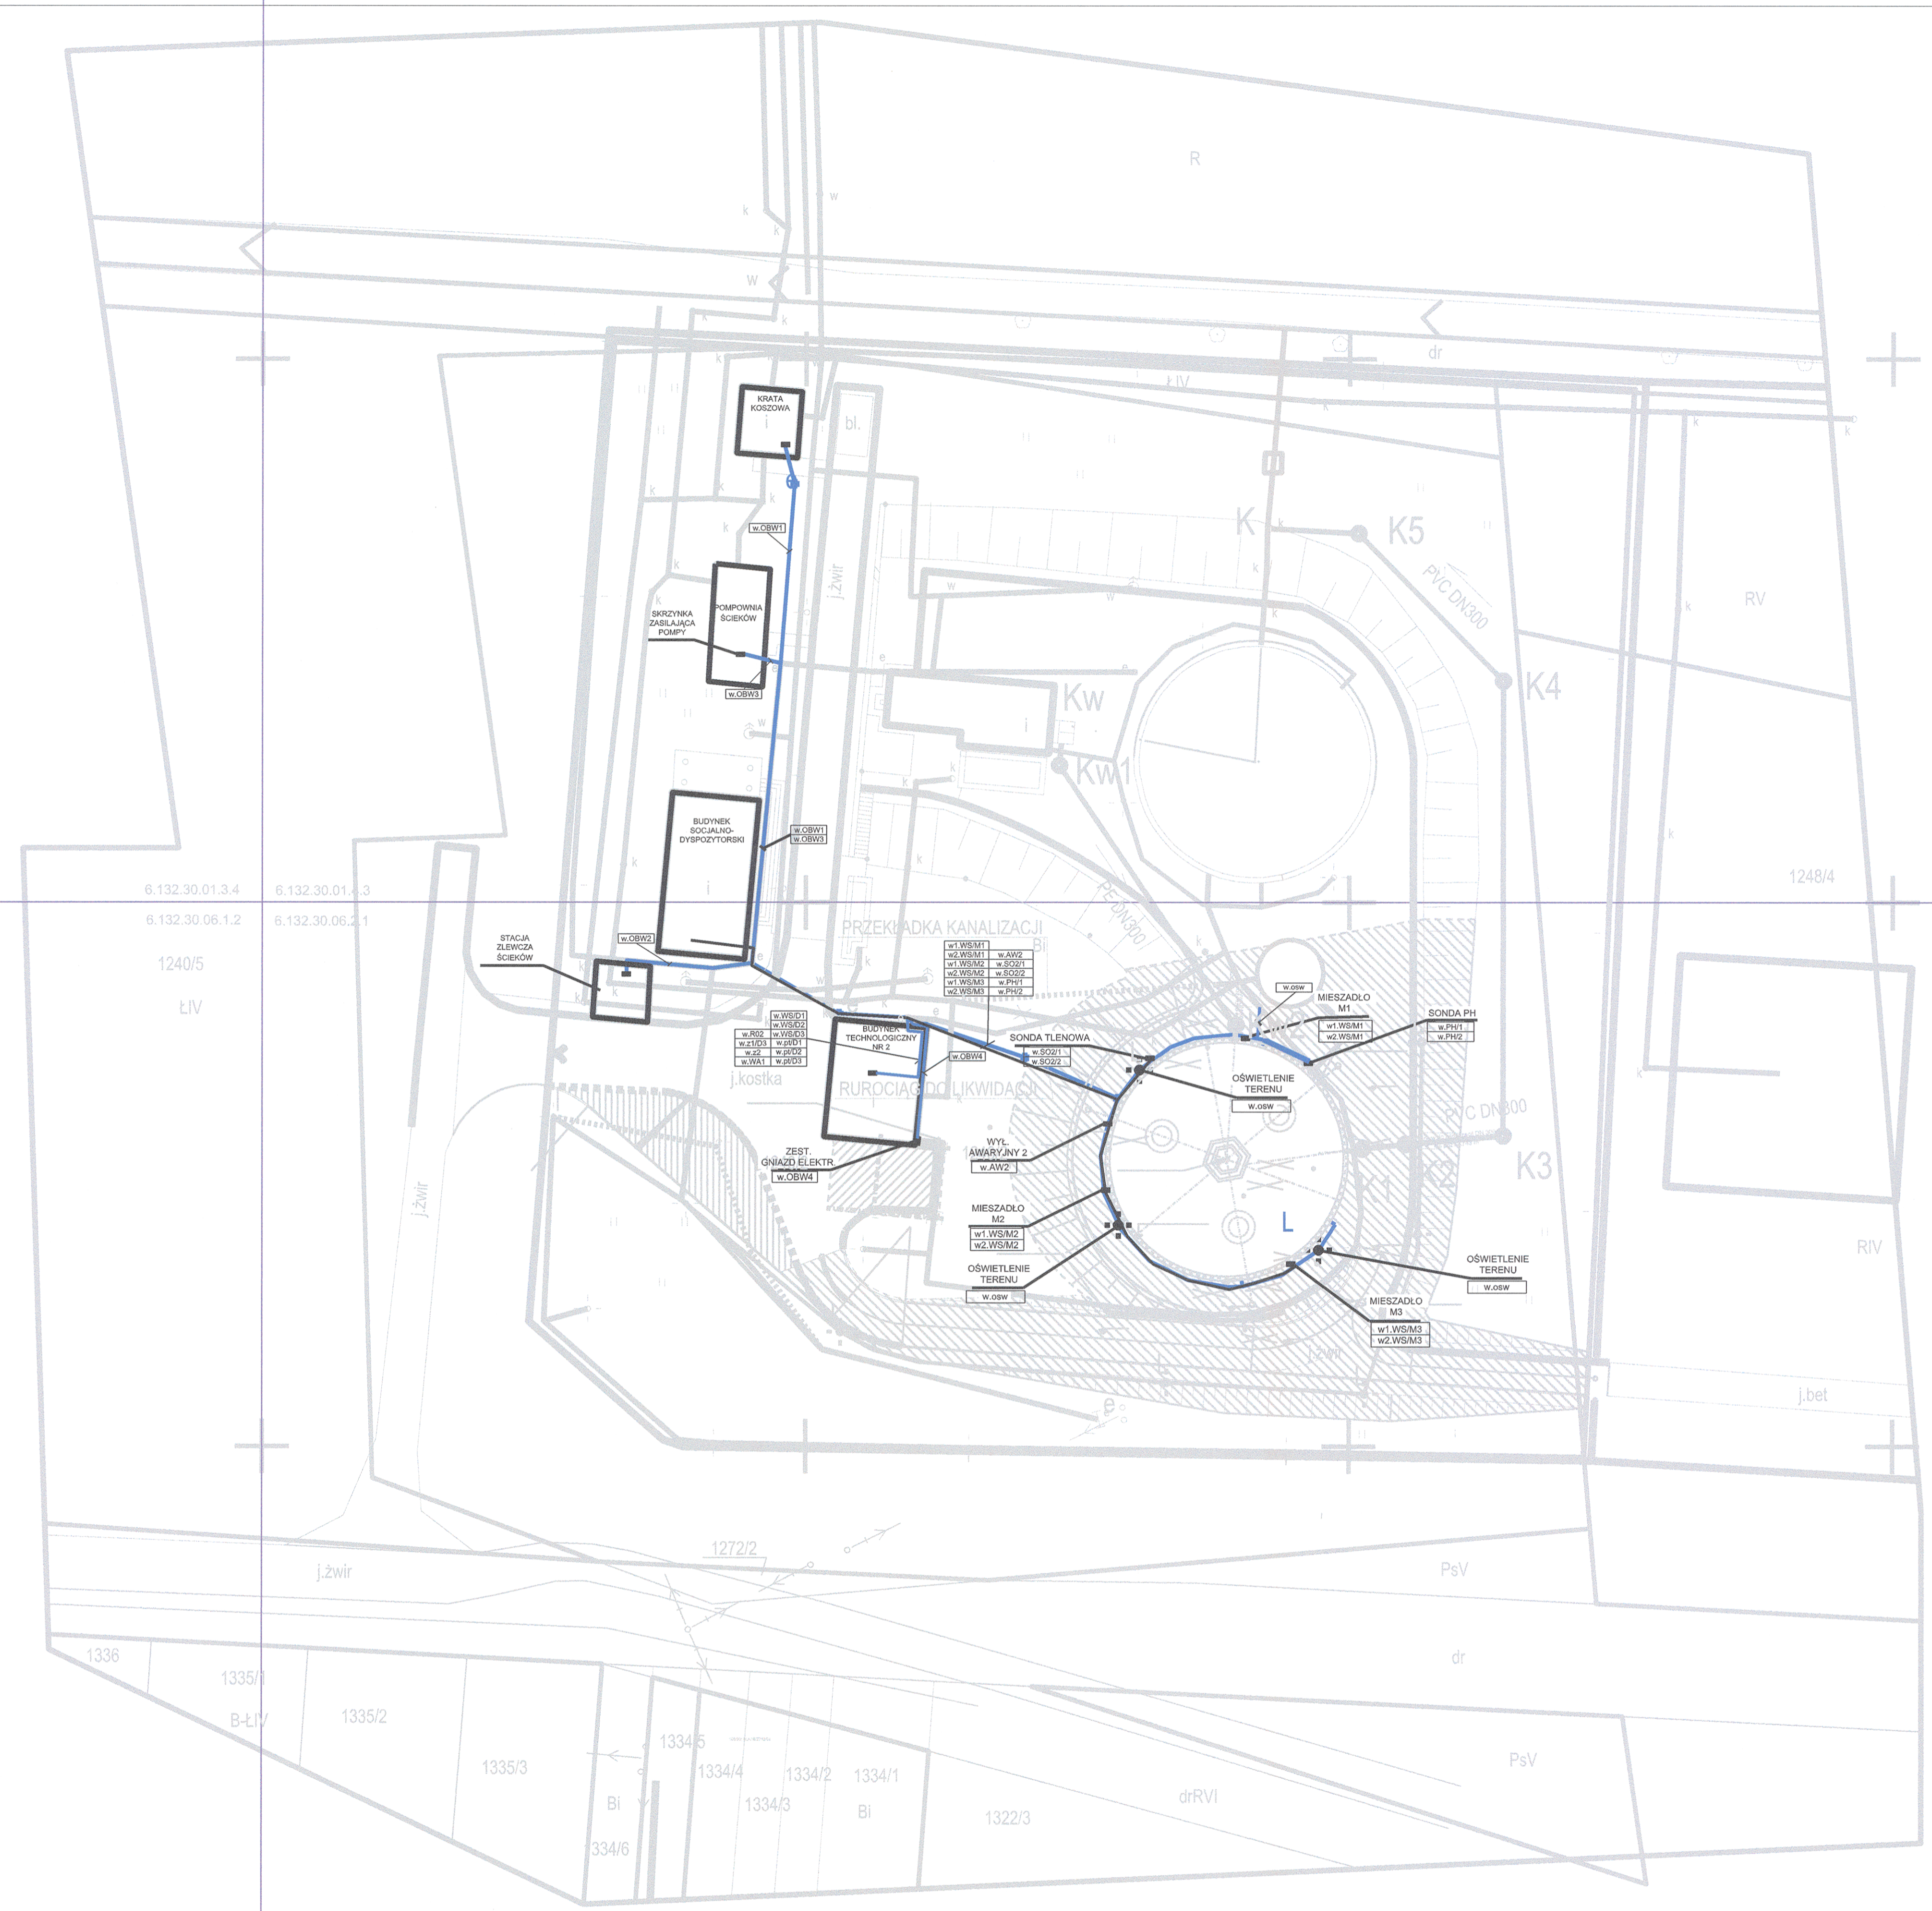

PROJEKT WYKONAWCZY BRANŻY ELEKTRYCZNEJ				Przedsiębiorstwo:	
ROZBUDOWA MECHANICZNO-BIOLOGICZNEJ OCZYSZCZALNI ŚCIEKÓW KOMUNALNYCH W ROGOŹNIKU				Oczyszczalnia ścieków komunalnych w Rogoźniku	
Trasy kablowe i oświetlenie terenu				plan sieci	
Projektował:	R.Dąbrowski	Podziałka:	1:100	Nr rysunku:	DE-91
Wykonął:	R.Dąbrowski	Sprawił:	A1	Nr projektu:	U-41370
Sprawił:	A.Stanik	Zatwierdził:		001	LBA08
BSPiR "ENERGOPROJEKT-KATOWICE" SA				002	DCG
				Lp. rysunku:	1