


Niweleta - odcinek od ul. Polnej

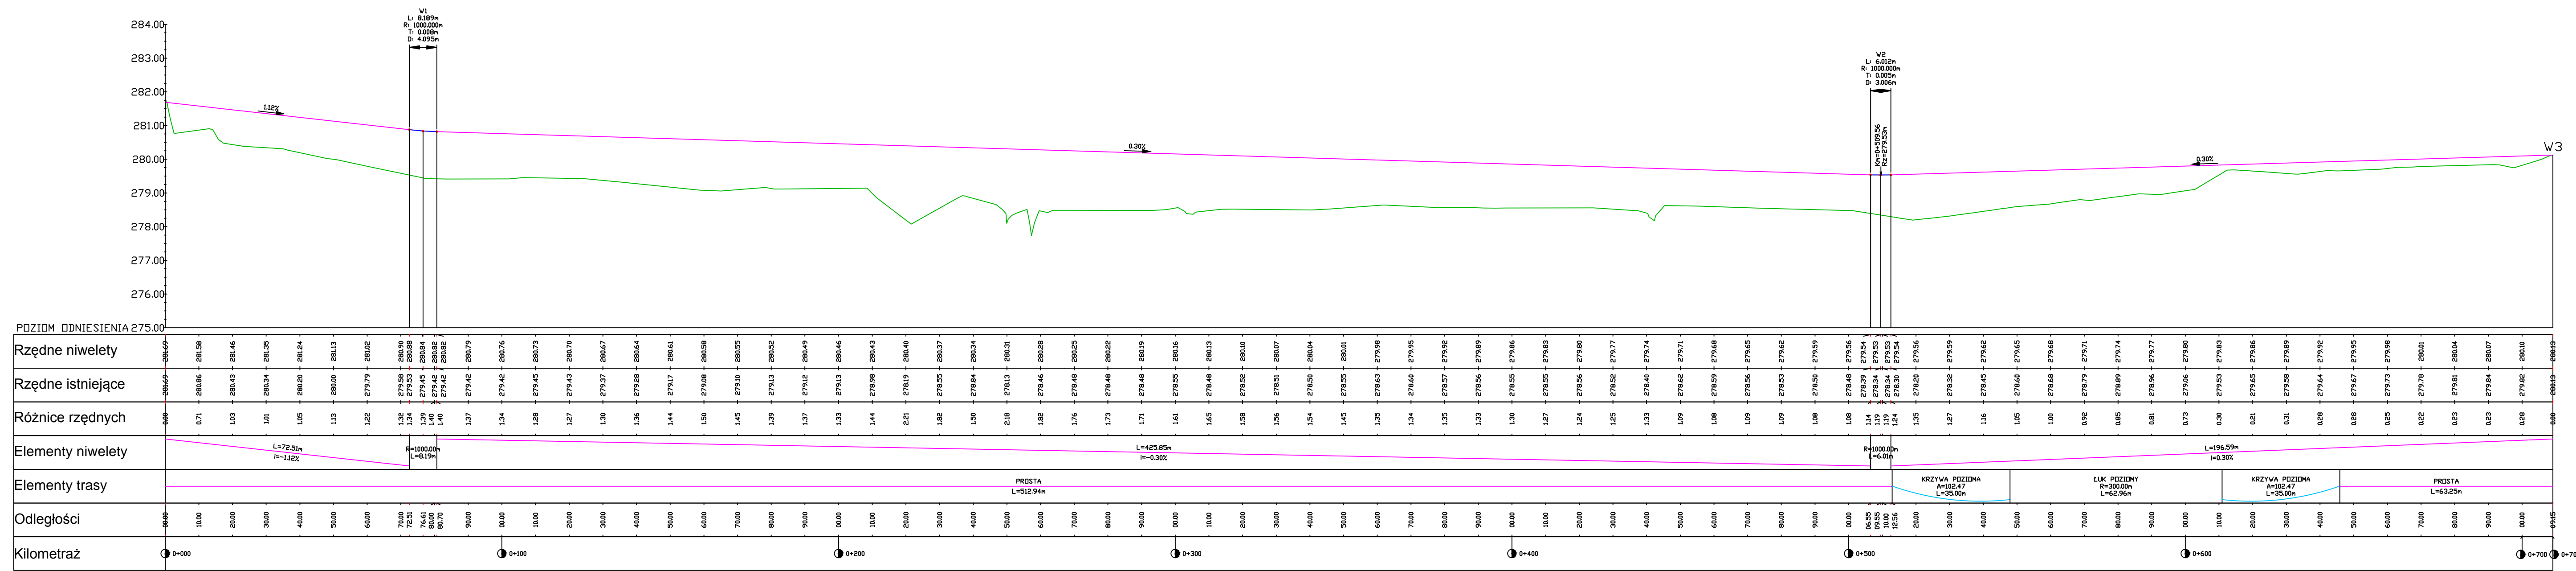

Temat:	Przebudowa nawierzchni drogi gminnej łączącej ul. Polną z ul. M. Dąbrowskiej i ul. Bażantów	
Investor:	Urząd Gminy Bobrowniki, ul. Gminna 8, 42-583 Bobrowniki	
Jednostka projektowa:	BIURO USŁUG INWESTYCYJNYCH I OBROTU NIERUCHOMOŚCIAMI „AGORA” Władysław Oczkowicz ul. Dziekana 9d/40 Człedź 41-253	
Pokozenie:	Bobrowniki	
Tytuł rysunku:	Niweleta - od ul. Polnej	
Projektant:	inż. Piotr Sosnierz upr. bud. nr 52/1996/2430/1 ul. Grzegorzewski 1, 42-600 Bobrowniki w specjalności drogowej w ograniczonym zakresie	Skala: 1:1000/100
	Nr rys.: 4,1	
	Data: 09.2015	