
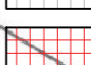



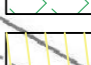
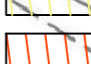
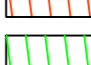

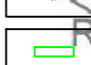



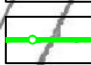
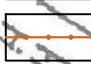
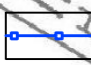

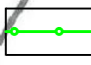
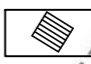
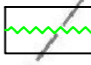

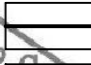


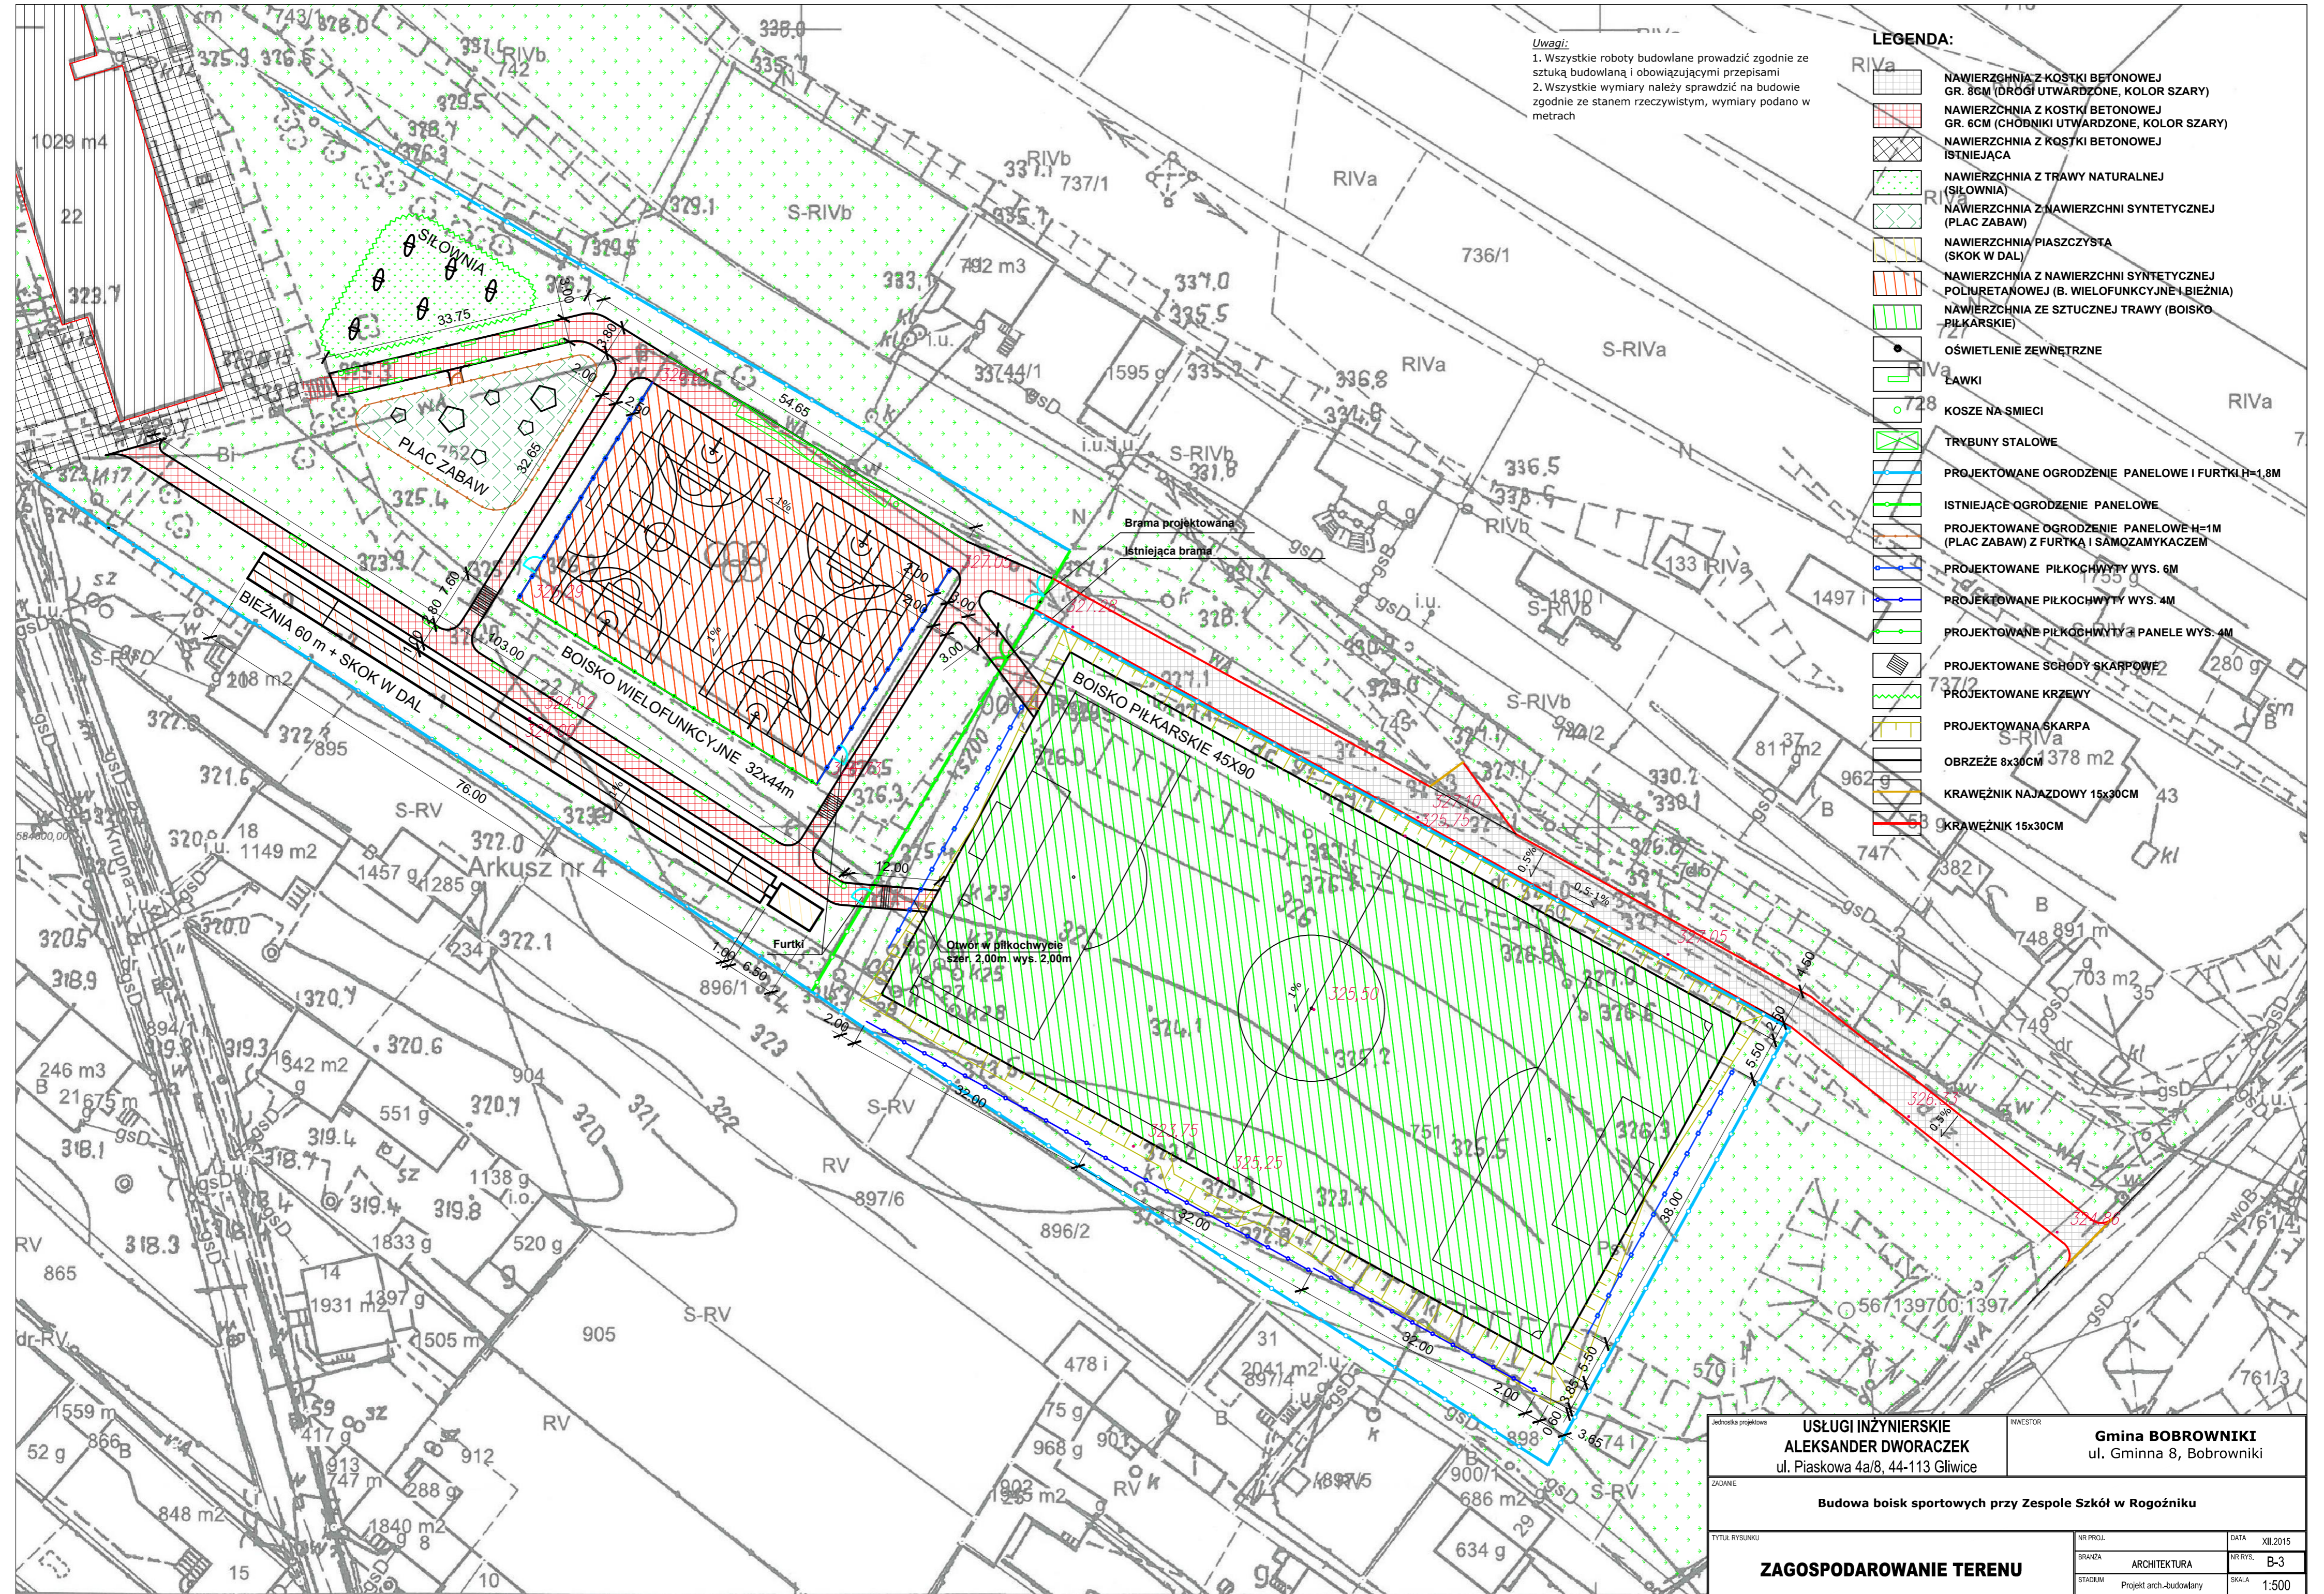


Uwagi:
 1. Wszystkie roboty budowlane prowadzić zgodnie ze sztuką budowlaną i obowiązującymi przepisami
 2. Wszystkie wymiary należy sprawdzić na budowie zgodnie ze stanem rzeczywistym, wymiary podano w metrach

- LEGENDA:**
-  NAWIERZCHNIA Z KOSTKI BETONOWEJ GR. 8CM (DROGI UTWARDZONE, KOLOR SZARY)
 -  NAWIERZCHNIA Z KOSTKI BETONOWEJ GR. 6CM (CHODNIKI UTWARDZONE, KOLOR SZARY)
 -  NAWIERZCHNIA Z KOSTKI BETONOWEJ ISTNIEJĄCA
 -  NAWIERZCHNIA Z TRAWY NATURALNEJ (SIŁOWNIA)
 -  NAWIERZCHNIA Z NAWIERZCHNI SYNTETYCZNEJ (PLAC ZABAW)
 -  NAWIERZCHNIA PIASZCZYSTA (SKOK W DAL)
 -  NAWIERZCHNIA Z NAWIERZCHNI SYNTETYCZNEJ POLIURETANOWEJ (B. WIELOFUNKCYJNE I BIEŻNIA)
 -  NAWIERZCHNIA ZE SZTUCZNEJ TRAWY (BOISKO PIŁKARSKIE)
 -  OŚWIETLENIE ZEWNĘTRZNE
 -  ŁAWKI
 -  KOSZE NA ŚMIECI
 -  TRYBUNY STALOWE
 -  PROJEKTOWANE OGRODZENIE PANELOWE I FURTKI H=1,8M
 -  ISTNIEJĄCE OGRODZENIE PANELOWE
 -  PROJEKTOWANE OGRODZENIE PANELOWE H=1M (PLAC ZABAW) Z FURTKĄ I SAMOZAMYKACZEM
 -  PROJEKTOWANE PIŁKOCHWYTY WYS. 6M
 -  PROJEKTOWANE PIŁKOCHWYTY WYS. 4M
 -  PROJEKTOWANE PIŁKOCHWYTY 3 PANELE WYS. 4M
 -  PROJEKTOWANE SCHODY SKARPOWE
 -  PROJEKTOWANE KRZEWY
 -  PROJEKTOWANA SKARPA
 -  OBRZEŻE 8x30CM
 -  KRAWĘŻNIK NAJAZDOWY 15x30CM
 -  KRAWĘŻNIK 15x30CM



Jednostka projektowa		USŁUGI INŻYNIERSKIE ALEKSANDER DWORACZEK ul. Piaskowa 4a/8, 44-113 Gliwice		INWESTOR		Gmina BOBROWNIKI ul. Gminna 8, Bobrowniki	
ZADANIE							
Budowa boisk sportowych przy Zespole Szkół w Rogoźniku							
TYTUŁ RYSUNKU				NR PROJ.	DATA	XII.2015	
ZAGOSPODAROWANIE TERENU				BRANZA	ARCHITEKTURA	NR RYS.	B-3
				STADIUM	Projekt arch.-budowlany	SKALA	1:500
FUNKCJA	IMIĘ I NAZWISKO	PODPIS	FUNKCJA	IMIĘ I NAZWISKO	PODPIS		
PROJEKTANT	mgr inż. Aleksander Dworacek						
OPRACOWANIE STANOWI DZIEŁO AUTORSKIE PODLEGAJĄCE OCHRONIE ZGODNIE Z USTAWĄ 83 z DNIA 4 kcy 1994 roku O PRAWIE AUTORSKIM I PRAWACH POKREWNYCH							