

Jednostka projektowa

**USŁUGI INŻYNIERSKIE
ALEKSANDER DWORACZEK**
ul. Piaskowa 4a/8, 44-113 Gliwice

INWESTOR

Gmina BOBROWNIKI
ul. Gminna 8, Bobrowniki

ZADANIE

Budowa boisk sportowych przy Zespole Szkół w Rogoźniku

TYTUŁ RYSUNKU

DRENAŻ BOISK

NR PROJ.

DATA XII.2015

BRANŻA

ARCHITEKTURA

NR RYS. B-4

STADIUM

Projekt arch.-budowlany

SKALA 1:500

FUNKCJA

IMIE I NAZWISKO

PODPIS

FUNKCJA

IMIE I NAZWISKO

PODPIS


Wykonal

mgr inż Aleksander Dworaczek

OPRACOWANIE STANOWI DZIEŁO AUTORSKIE PODLEGAJĄCE OCHRONIE ZGODNIE Z USTAWĄ 83 z DNIA 4 luty 1994 roku O PRAWIE AUTORSKIM I PRAWACH POKREWNYCH

Uwagi:

1. Wszystkie roboty budowlane prowadzić zgodnie ze sztuką budowlaną i obowiązującymi przepisami
2. Wszystkie wymiary należy sprawdzić na budowie zgodnie ze stanem rzeczywistym, wymiary podano w metrach

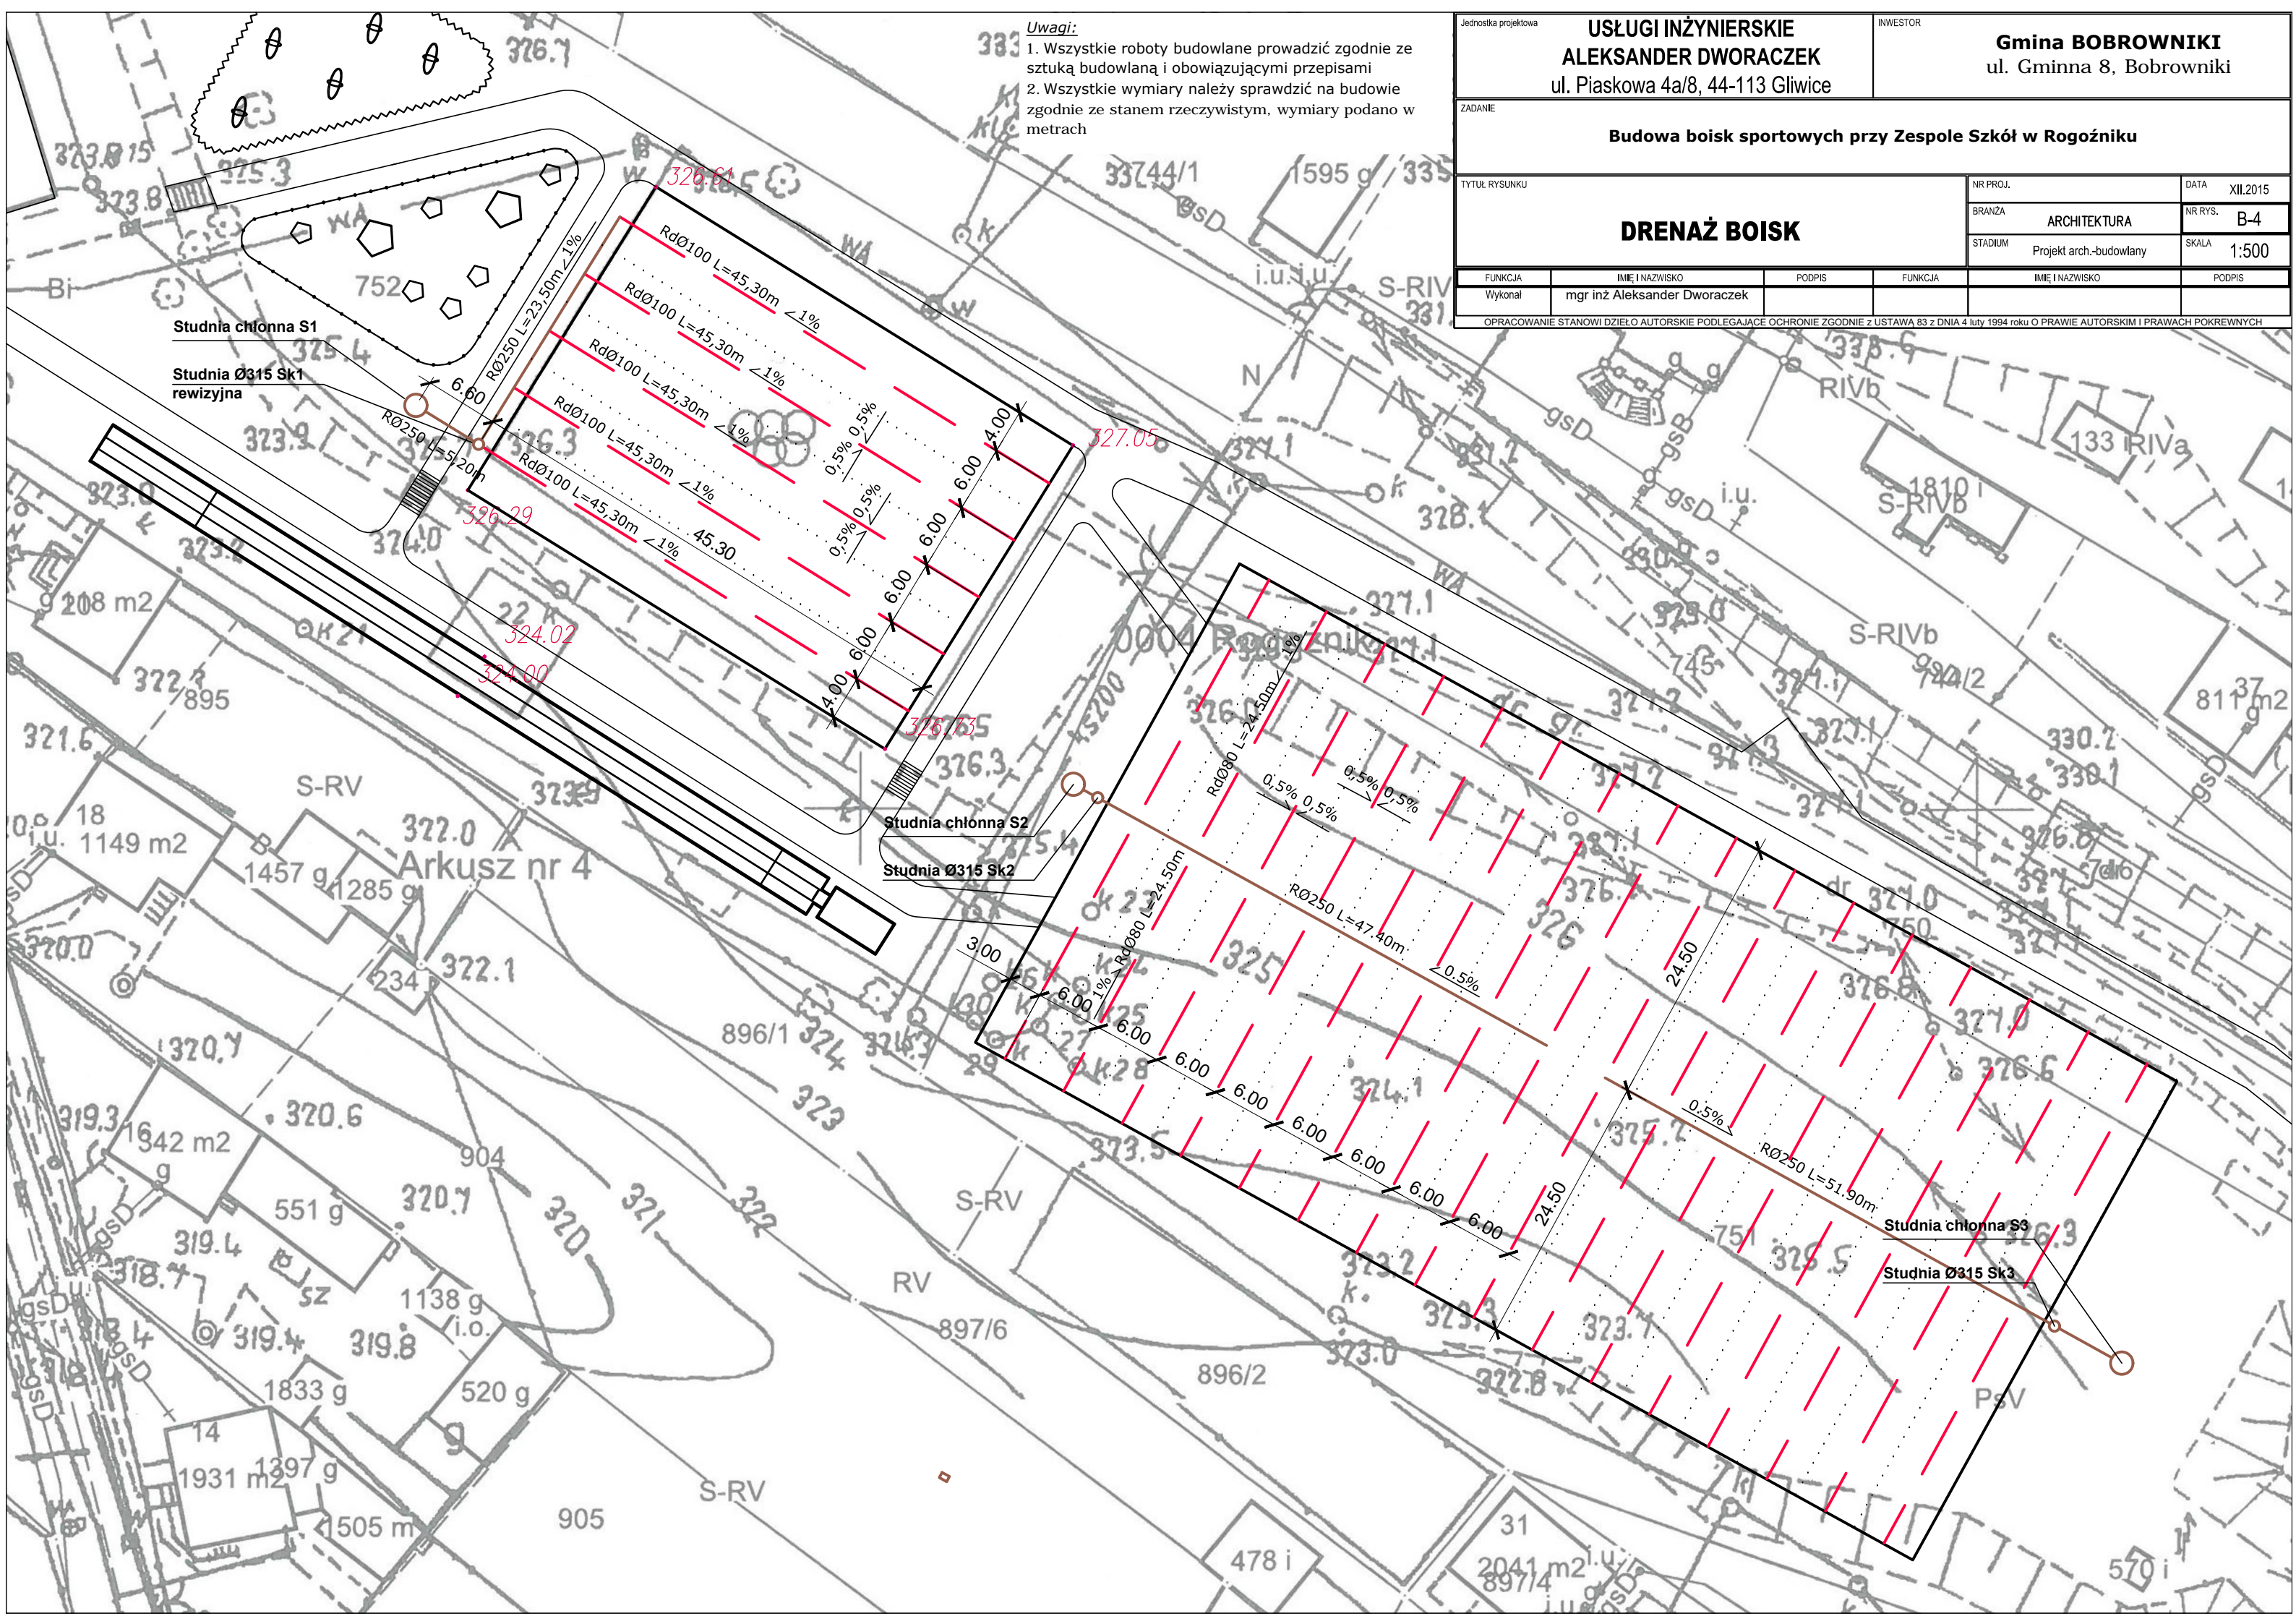

Studnia chłonna S1

Studnia Ø315 Sk1
rewizyjna

Studnia chłonna S2

Studnia Ø315 Sk2

Studnia chłonna S3

Studnia Ø315 Sk3