

Aktualizacja mapy dla celów projektowych
gm. Bobrowniki


skala 1:500

Mapa numeryczna opracowana na podstawie
zaktualizowanej mapy analogowej – KPRG: 543 – 004/2008
obsz.: Wymysłów, Dobieszowice
Stan aktualny na dzień: 03.04.2008 r.
w ramach zlecenia: 35/GEOMAP/2008.
z zakresu opracowania

GEOMAR S.C.


Jadwiga Zięba

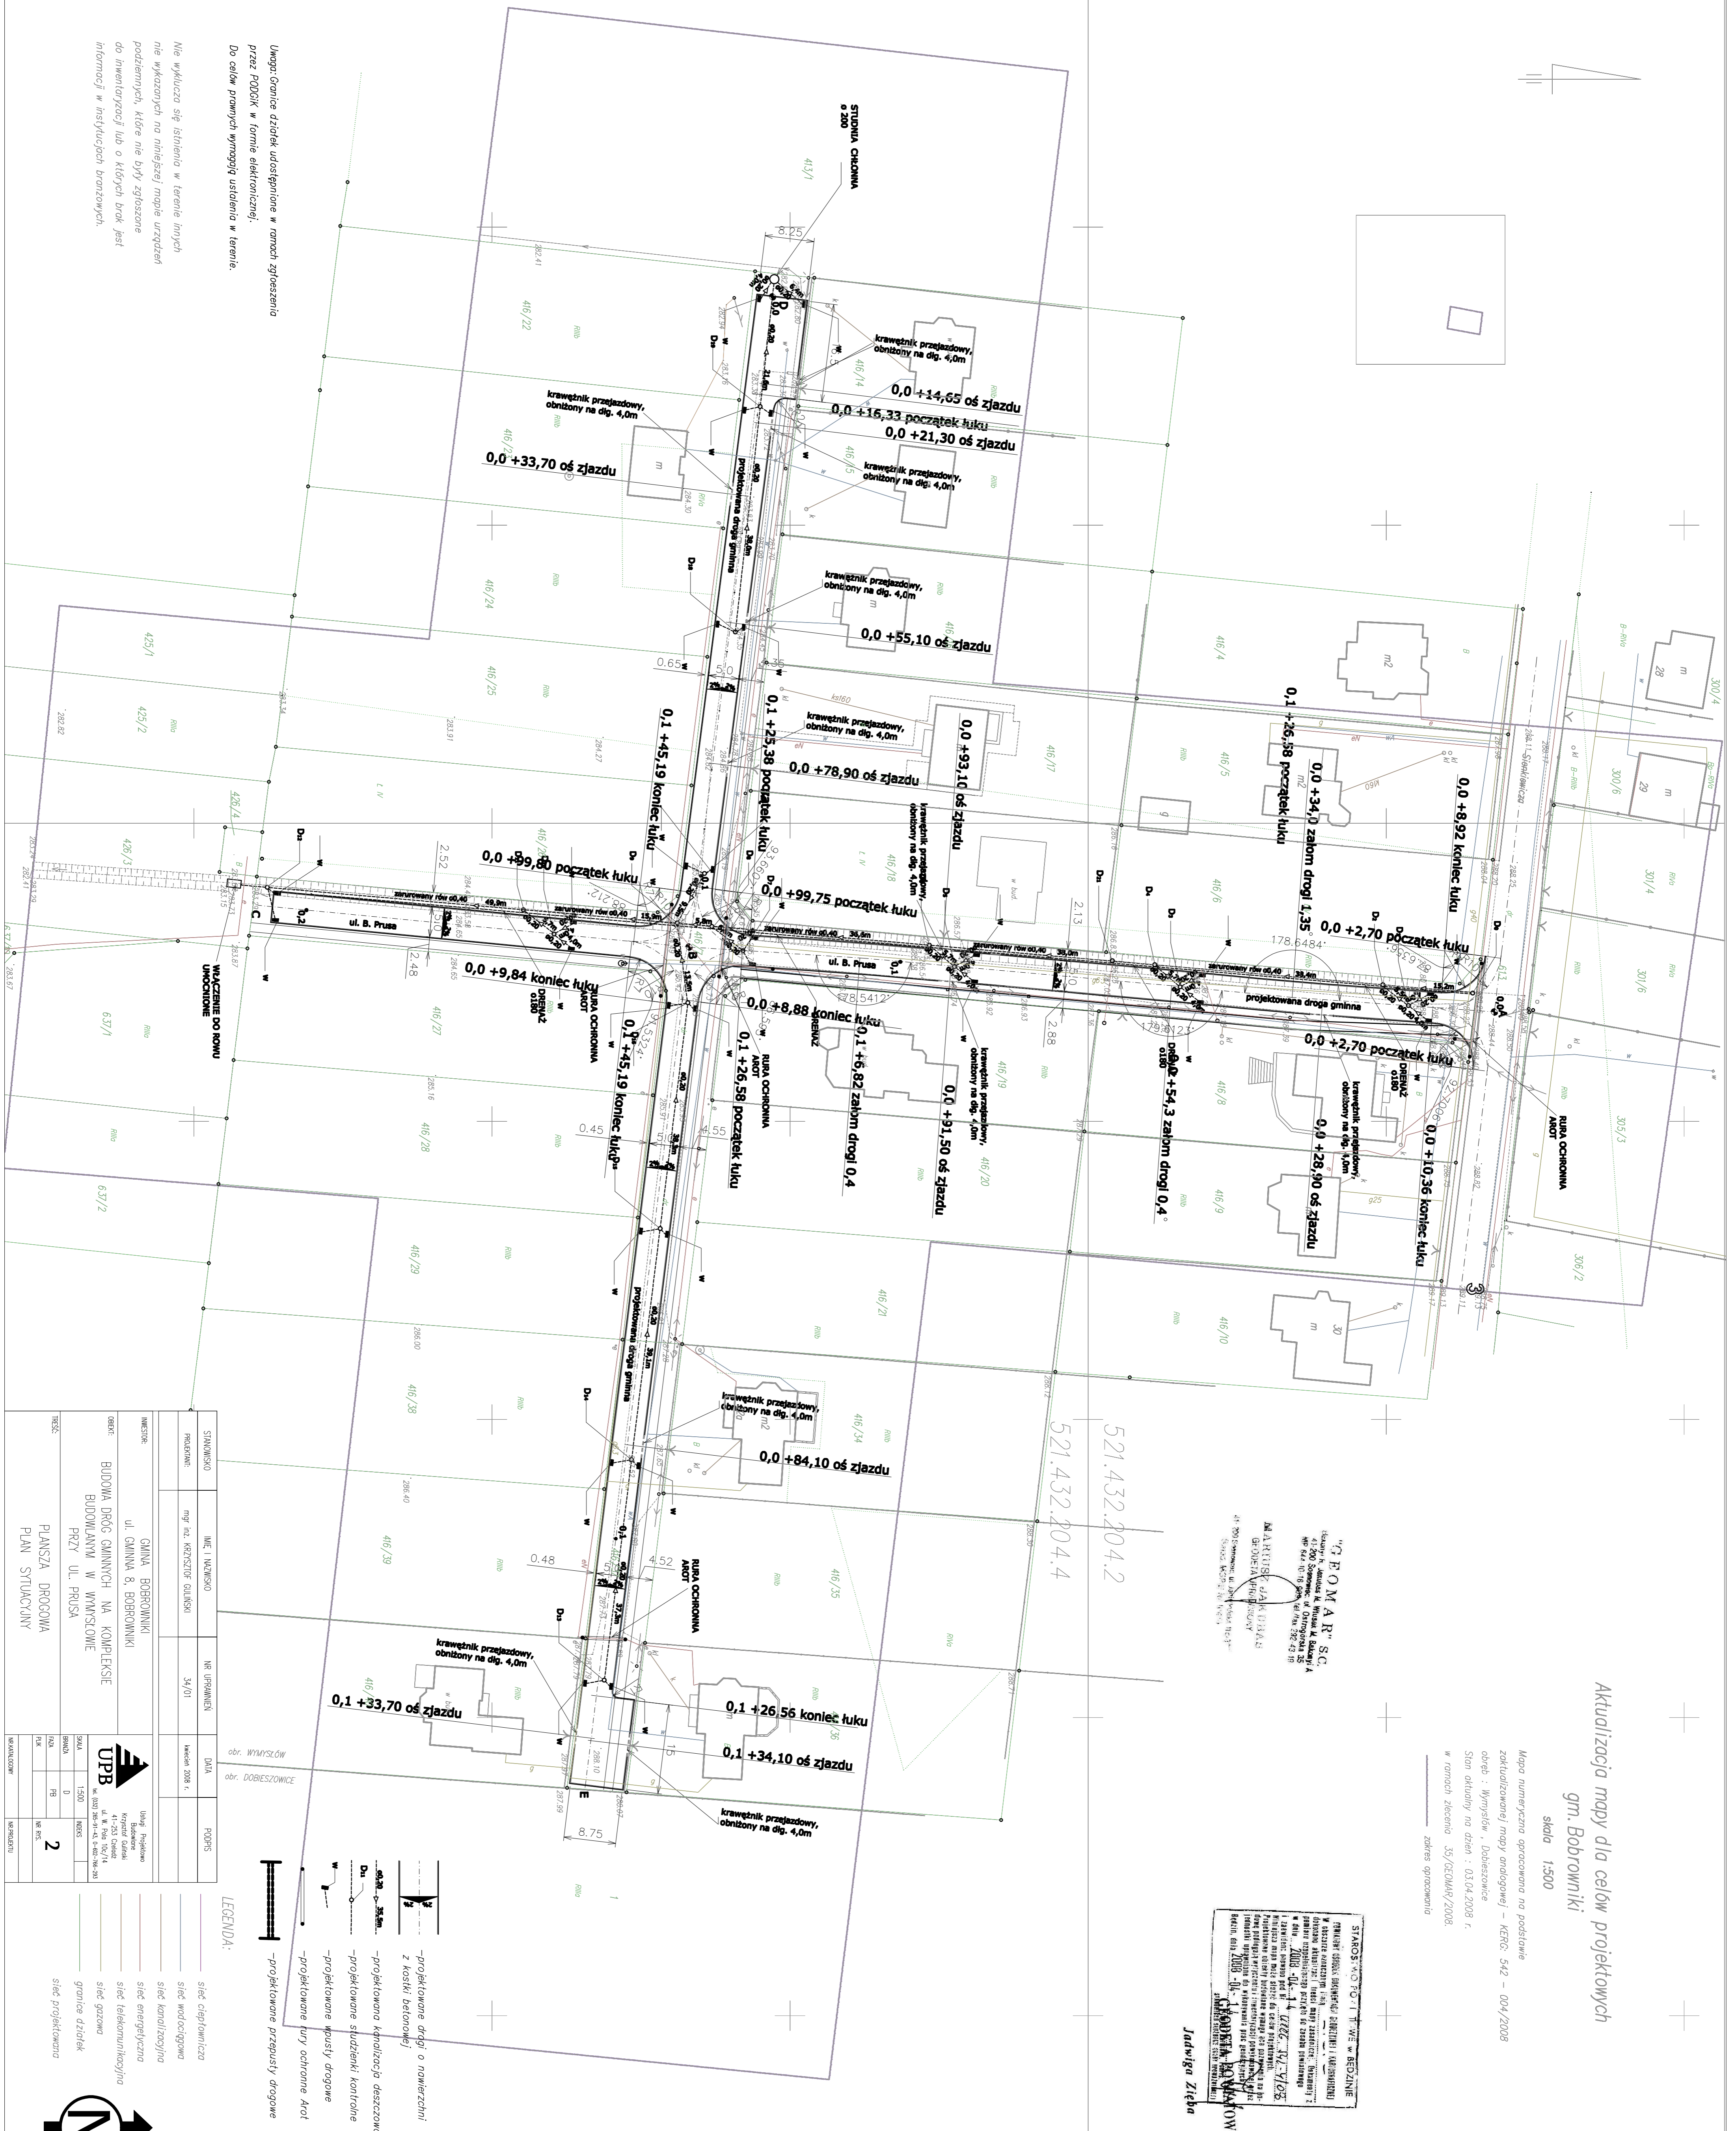

Uwaga: Granice działek udośćgnięte w ramach zgłoszenia
przez PDRG&K w formie elektronicznej.
Do celów prawnych wymagaj ustalenia w terenie.

Nie wykazano się istnienia w terenie innych
nie wskazanych na niniejszej mapie urządzeń
podziemnych, które nie były zgłoszone
do inwentaryzacji lub o których brak jest
informacji w istniejących branżowych.

STANOWISKO	IMI 1 KANONISKO	NR UPRAWNIEN	DATA	PROJEKT
PROJEKTANT	mgr inż. KRZYSZTOF DULSKI	34/01	kwiecień 2008 r.	
INWESTOR	GMINA, BOBROWNIKI			
	PRZY UL. PRUSA			
TITEL	PLANSZA DROGOWA			
	PLAN SITUACYJNY			
SKALA	1:500			
NO. DOK.	0			
NO. PR.	0			
NO. WZ.	2			
WYKONANO				
WSPRACOWANO				

- LEGENDA:
- sieć ciepłownicza
 - sieć wodociągowa
 - sieć kanalizacyjna
 - sieć energetyczna
 - sieć telekomunikacyjna
 - sieć gazowa
 - granice działek
 - sieć projektowana
 - projektowane przepusty drogowe
 - projektowane tury ochronne Ariot
 - projektowana kanalizacja deszczowa
 - projektowane studzienki kontrolne
 - projektowane pustki drogowe
 - projektowane drogi o nawierzchni z kostki betonowej

