


- UWAGA**
1. Poziomy uzbrojenia podziemnego nie są sprecyzowane i wrysowano je w przybliżeniu.
 2. W miejscach występowania sieci podziemnych wykonać ręczne przekopy kontrolne.
 3. Wyregulować do poziomu nawierzchni pokrywy studzienek kanalizacyjnych, teletechnicznych, zasuw wodociagowych itp.
 4. Rury układać "od dołu" w celu umożliwienia wprowadzenia ewentualnych korekt po zlokalizowaniu uzbrojenia podziemnego.
 5. Po zakończeniu robót przeprowadzić próby szczelności w obecności przedstawiciela UG w Bobrownikach.

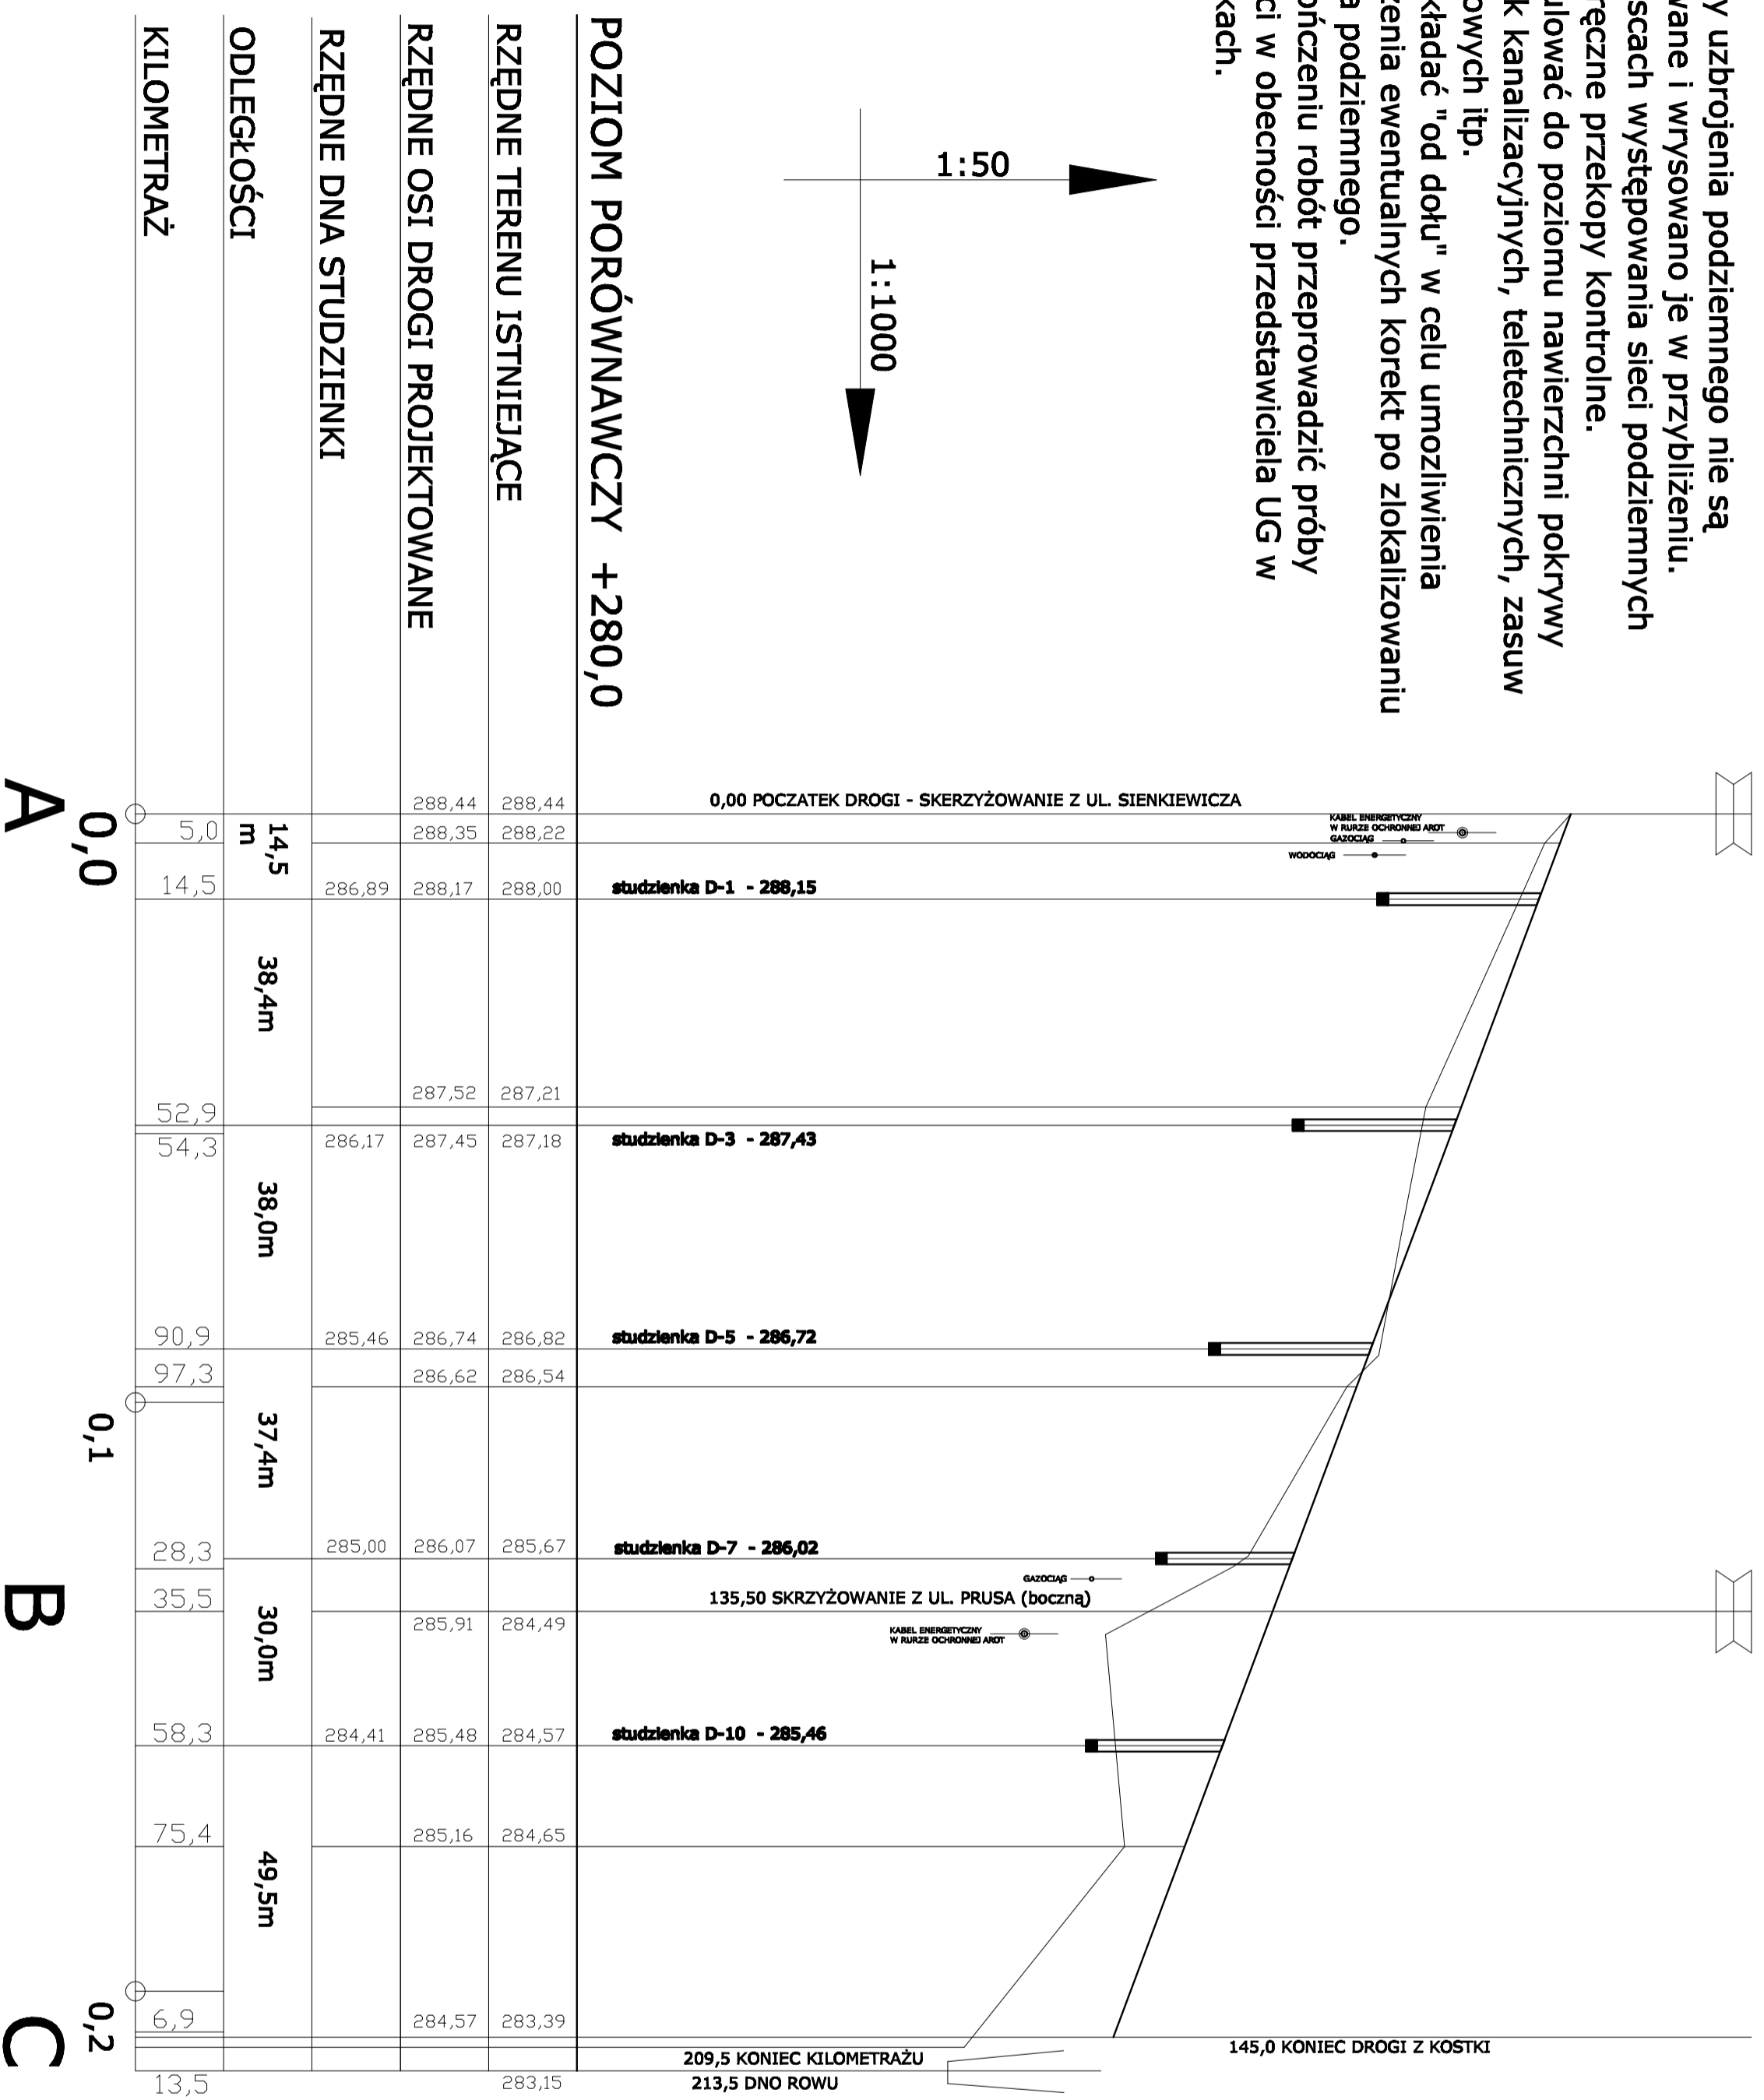

STANOWISKO	IMIĘ I NAZWISKO	NR UPRAWNIENI	DATA	PODPIS
PROJEKTANT	mgr inż. BOLESŁAW KRYS	562/78, 518/92	kwiecień 2008 r.	
INWESTOR	GMINA BOBROWNIKI ul. GMINNA 8, BOBROWNIKI			
OBIEKT	BUDOWA DRÓG GMINNYCH NA KOMPLEKSIE BUDOWLANYM W WYMYSŁOWIE PRZY UL. PRUSA			
PRZEŚĆ	ODWODNIENIE DROGI PROFIL KANALIZACJI ODCINKA A-C			
SKALA	1:50/1:1000	INDeksu		
BRANŻA	I			
FAZA	PB			
PLIK				9
NR. RYS.				
NR. KATALOGOWY				
NR. PROJEKTU				

