


ul. Wołoski
now. asfaltowa

Zmiana poziomu porównawczego
Nowy poziom : 310.00 m n.p.m.

Zmiana poziomu porównawczego
Nowy poziom : 320.00 m n.p.m.

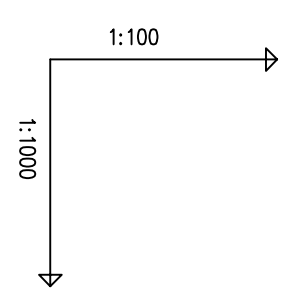

POZIOM PORÓWNAWCZY
300.00 m n.p.m.

RZĘDNA TERENU ISTN.

RZĘDNA OSI RUROCIĄGU

ZAGŁĘBIENIE OSI RUROCIĄGU


SPADKI, DŁUGOŚCI

ŚREDNICA, MATERIAŁ

ODLEGŁOŚCI

HEKTOMETRY

W40 W41 W42 W43 W44 W45 W46 W47 W48 W49 W50 W51 W52 W53 W54 W55 W56 W57 W58 W59 W60 W61 W62 W63 W64 W64a W65 W66 W67 W68 W69 W70 W71 W72 W73 W74 W75 W76 W77 W78 W79

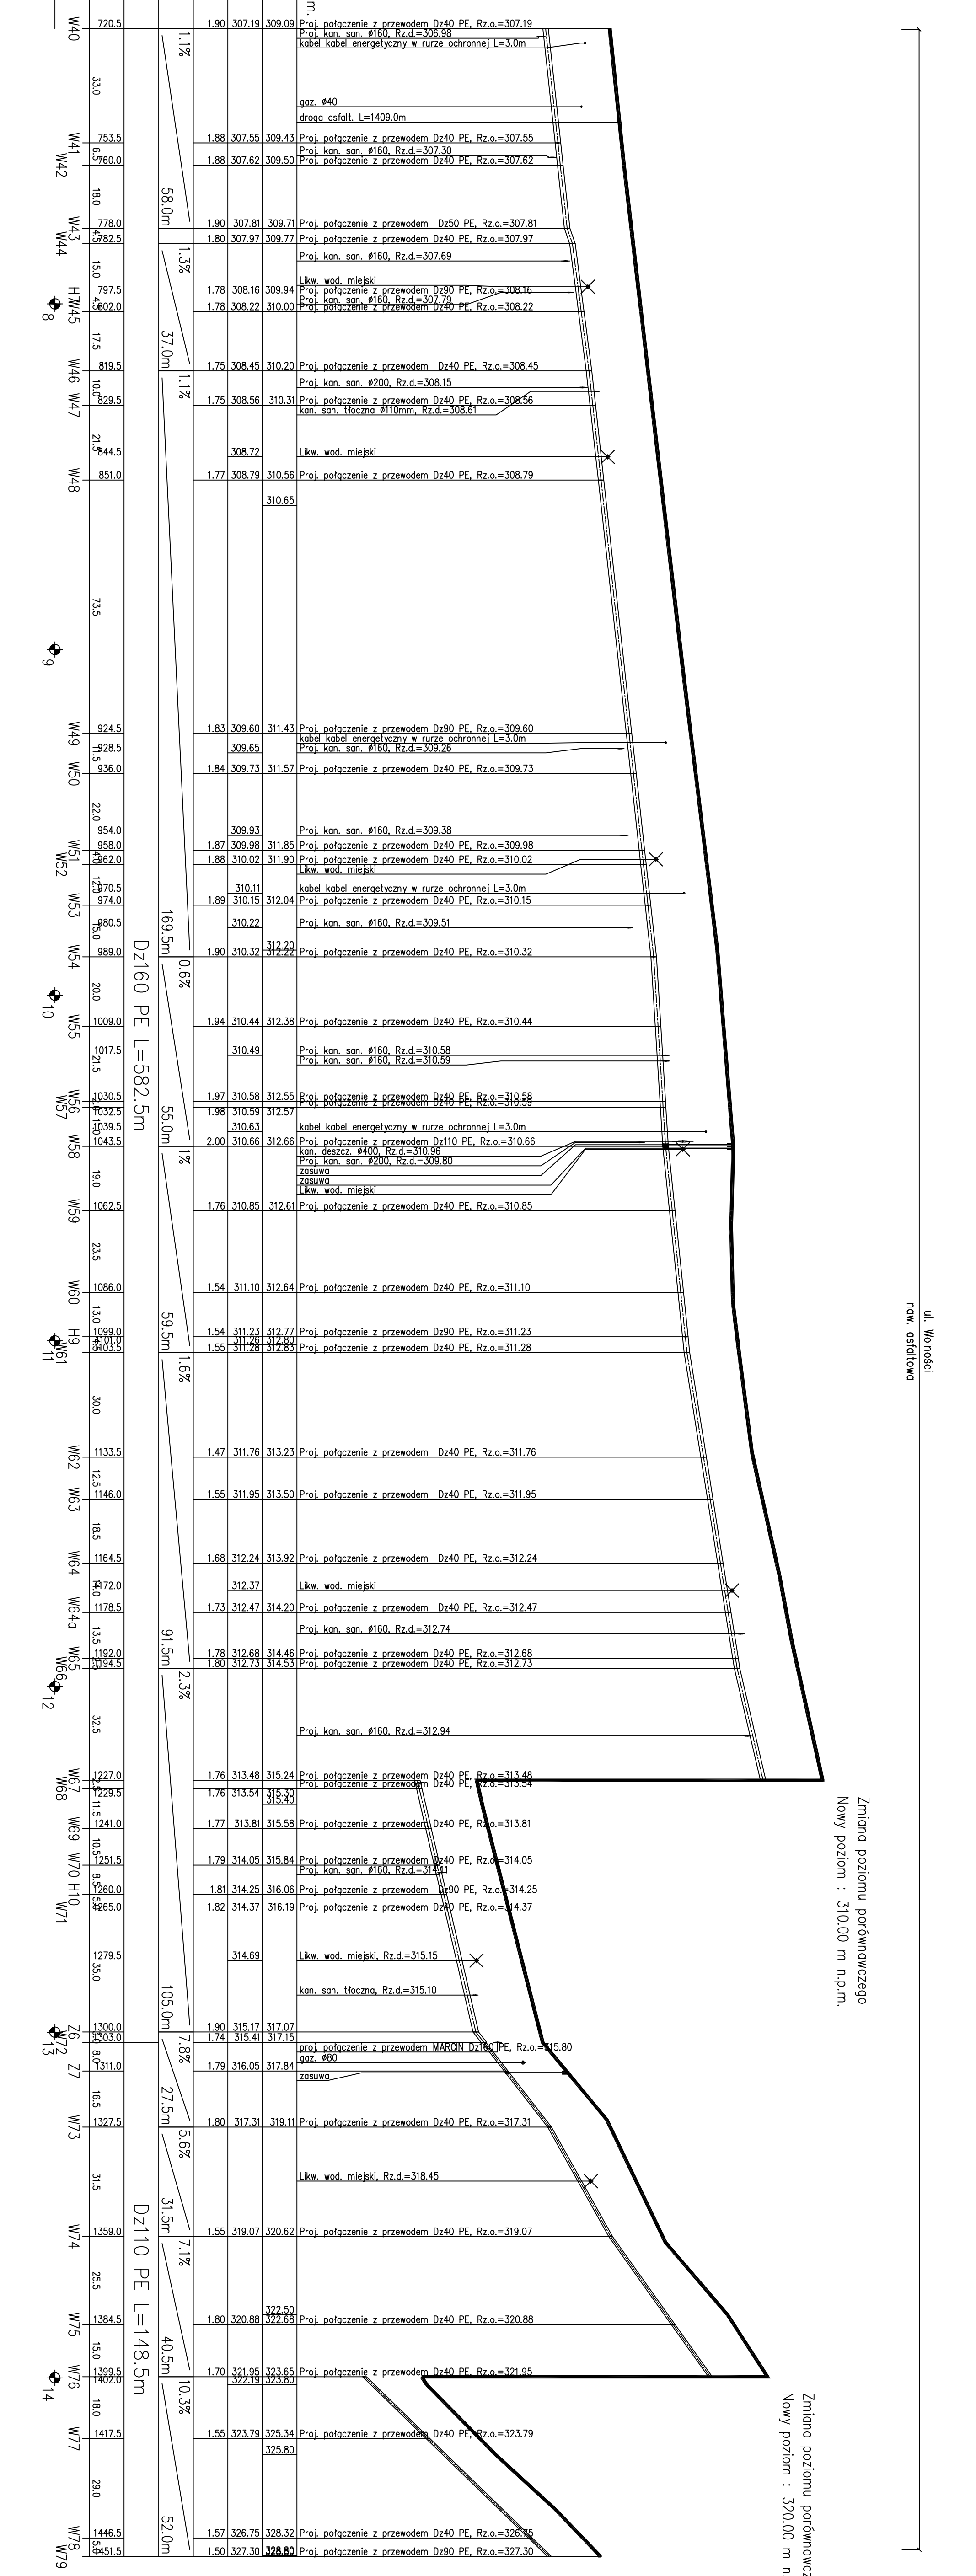

		Projektował: mgr inż. Paweł Pióro nr upraw. SIK/4463/POOS/12	
Opracował: mgr inż. Katarzyna Paszek		Inwestycja: Przebudowa sieci wodociągowej w ul. Wołoski w Sączowie	
Stadium: Projekt budowlano - wykonawczy		Tytuł rysunku: Profil podłazny sieci wodociągowej w ul. Wołoski (od W40 do W79)	
Sporządził: mgr inż. Joanna Cias nr upraw. 172/81/B9		Data: 10.2016 r.	
Skala: 1:100/1000		Nr zlecenia: 20-PAW-16	
Nr rysunku: 3.2			