


POZIOM PORÓWNAWCZY				
RZĘDNA TERENU ISTN.	308.14	308.14	308.14	
RZĘDNA OSI RUROCIĄGU	306.46	306.44	306.44	
ZAGŁĘBIENIE OSI RUROCIĄGU	1.68			
SPADKI, DŁUGOŚCI	2.0m			1.2%
SREDNICA, MATERIAŁ				
ODLEGŁOŚCI	0.0	2.0	2.0	
HEKTOMETRY	H1	H1	H1	
	1.1	1.1	1.1	
	0	0	0	

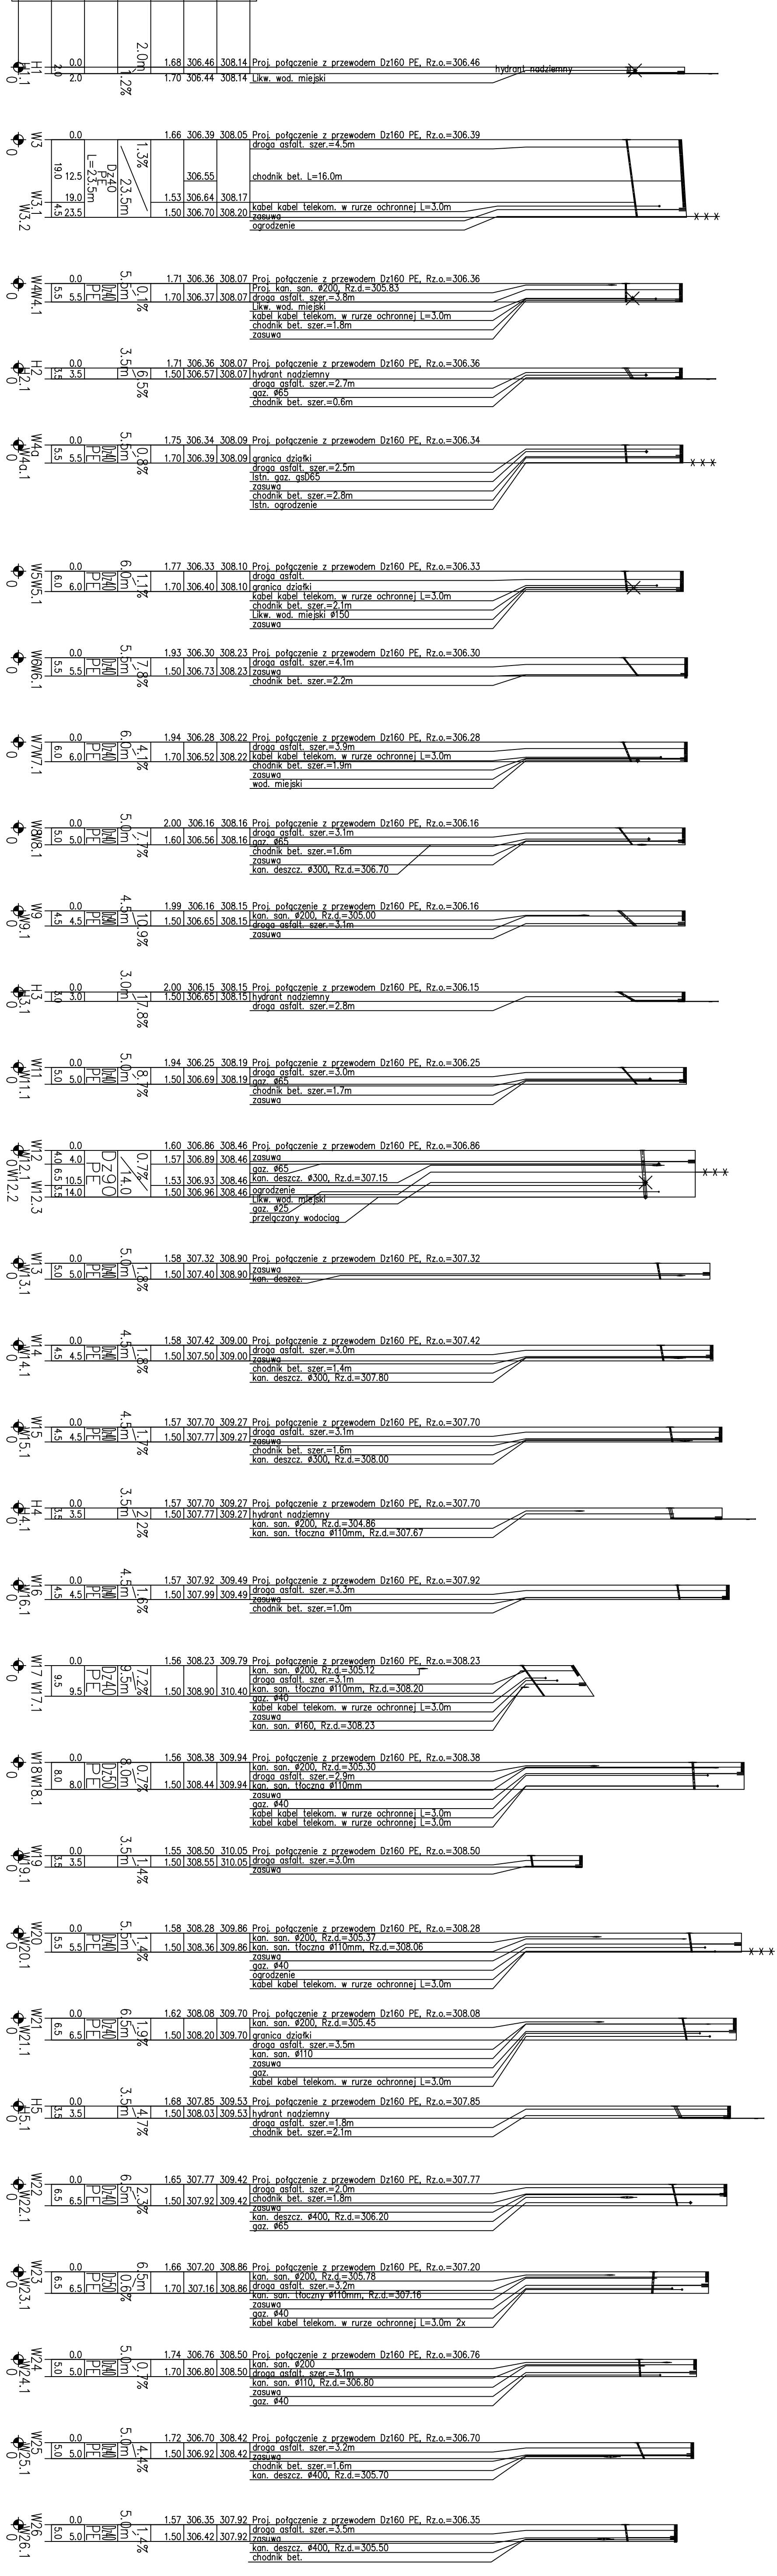

		<b>Przebudowa sieci wodociągowej w ul. Wolności w Sączowie</b>	
Projektant: mgr inż. Paweł Biały nr upraw. SIK-4663/POOS/12	Inwestor: Urząd Miasta w Sączowie	Stadium: Projekt budowlano - wykonawczy	Tytuł rysunku: Profil podłużny przyłączy wodociągowych
Opracował: mgr inż. Katarzyna Paszek	Data: 10.2016 r.	Skala: 1:1000/1000	Nr rysunku: 3.5
Sposób: mgr inż. Joanna Gisz nr upraw. 17284 BB	Nazwa i adres: ul. Wolności - cz. 1 20-p-W-16		