


POZIOM PORÓWNAWCZY			
RZĘDNA TERENU ISTN.	312.04	312.04	
RZĘDNA OSI RUROCIĄGU	310.15	310.54	
ZAGŁĘBIENIE OSI RUROCIĄGU	1.89	1.50	
SPADKI, DŁUGOŚCI	4,5%	8,5m	
SREDNICA, MATERIAŁ	Dz40	PE	
ODLEGŁOŚCI	0,0	8,5	
HEKTOMETRY	W53	W53.1	

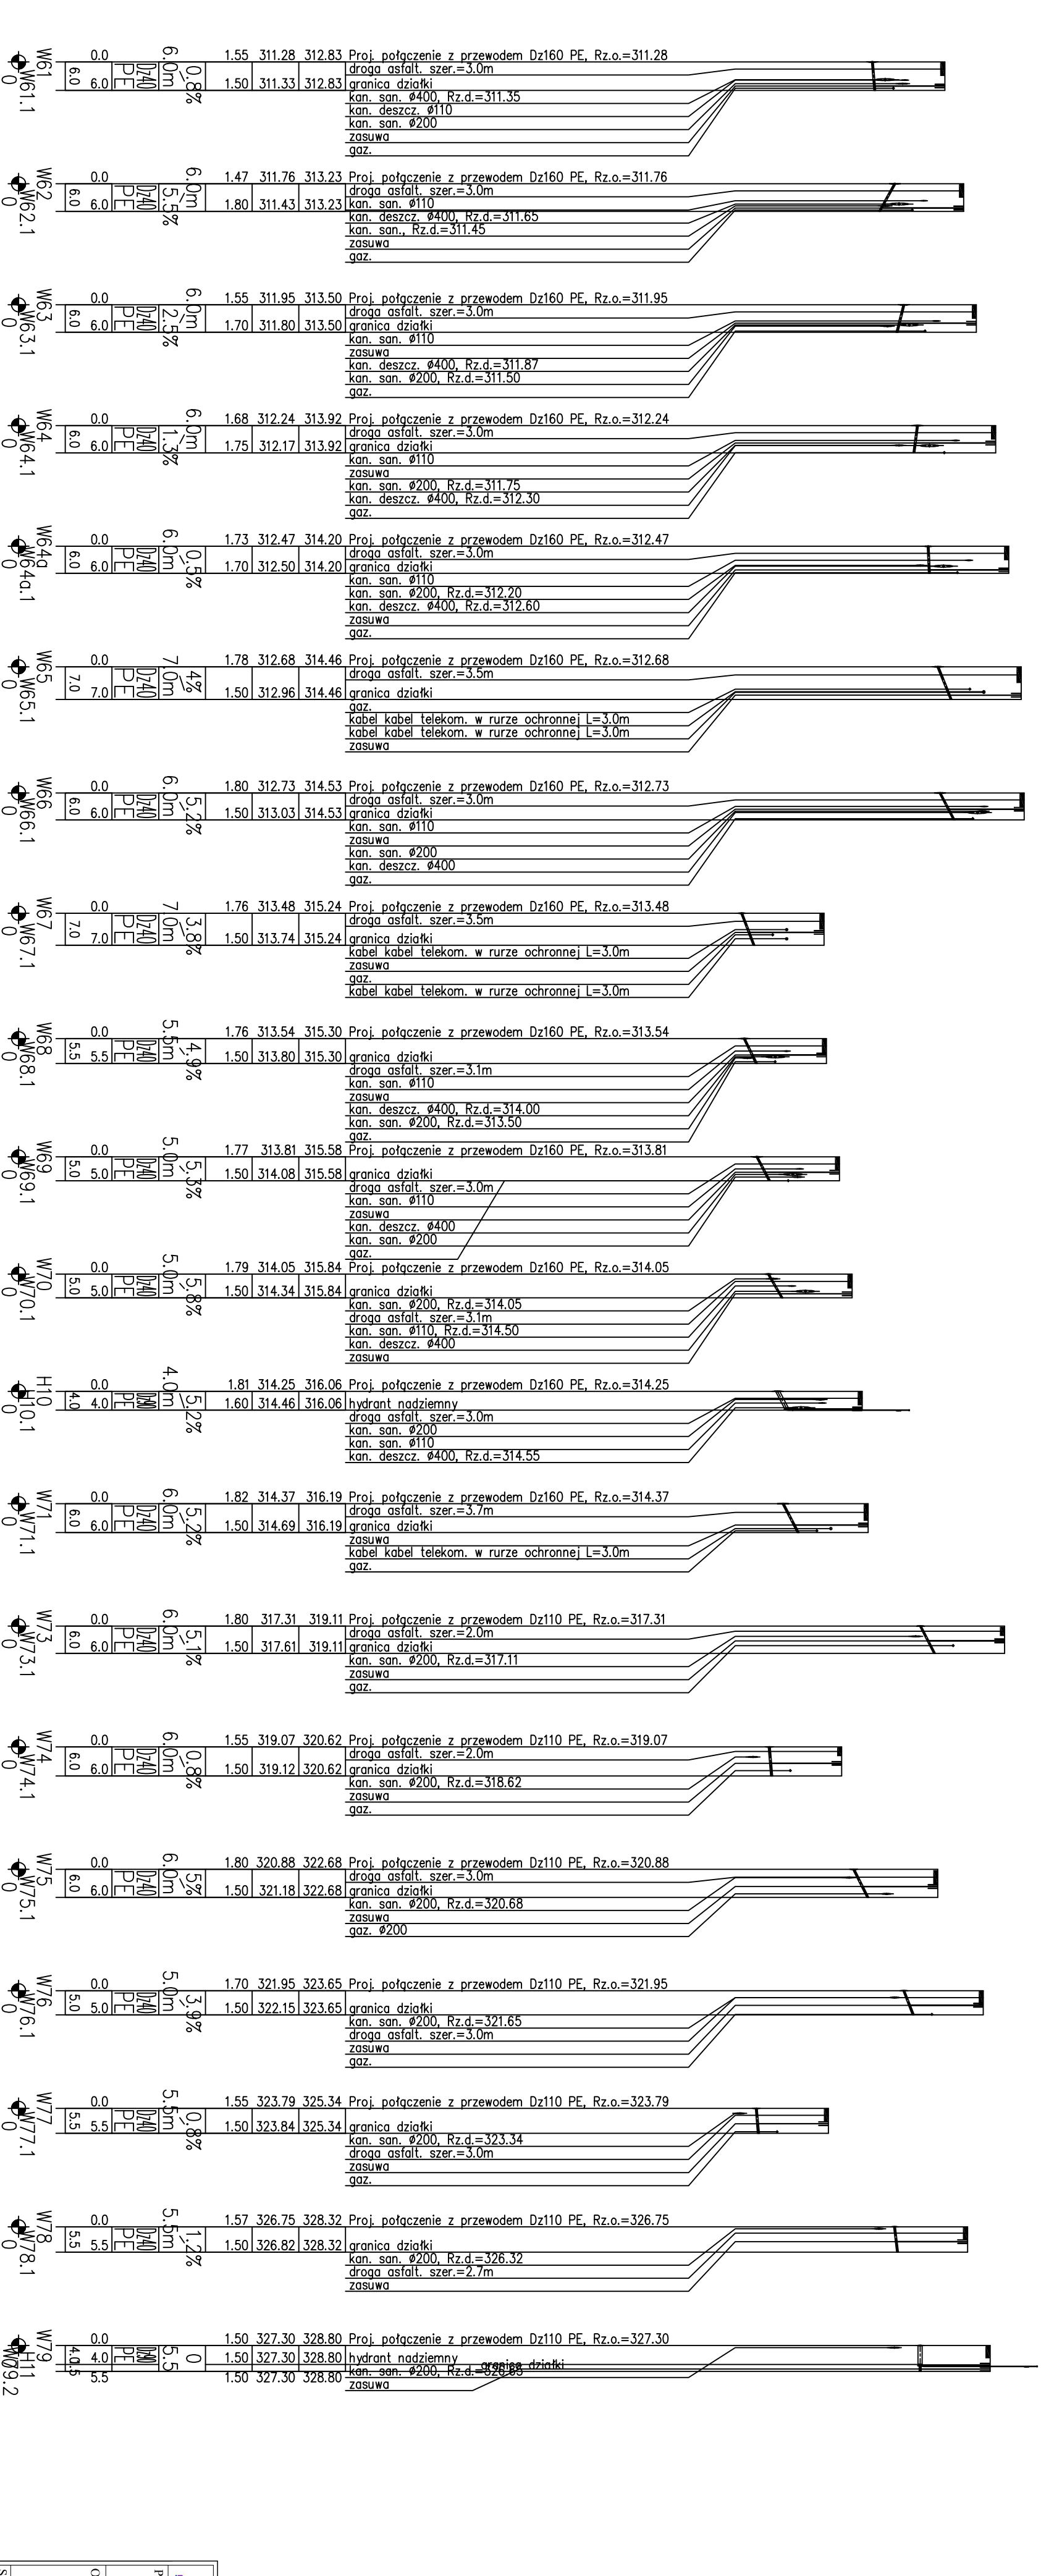

		Przebudowa sieci wodociągowej w ul. Wolności w Sączowie	
Projektował:	mgr inż. Paweł Bień	Inwestycja:	
Opracował:	mgr inż. Sławomir Prociński	Stadium:	Projekt budowlano - wykonawczy
Opiniował:		Tytuł rysunku: <i>Profil podziemny przyłączy wodociągowych ul. Wolności - cz. 3</i> Skala: 1:100 (1000)	
mgr inż. Katarzyna Paszek mgr inż. Joanna Cisak nr upraw. 17281 BB		Nr rysunku: 3.7	