


POZIOM PORÓWNAWCZY			
PK	PK	PK	PK
RZĘDNA TERENU ISTN.	316.80	316.14	316.82
RZĘDNA OSI RUROCIĄGU	315.07	315.07	315.32
ZAGĘBIENIE OSI RUROCIĄGU	1.73	1.07	1.50
SPADKI, DŁUGOŚCI	0.6%	3.5m	6.6%
SREDNICA, MATERIAŁ	8.0m	D740	8.0m
ODLEGŁOŚCI	5.5	3.5	8.0
HEKTOMETRY	W80	W80,1	W80,1

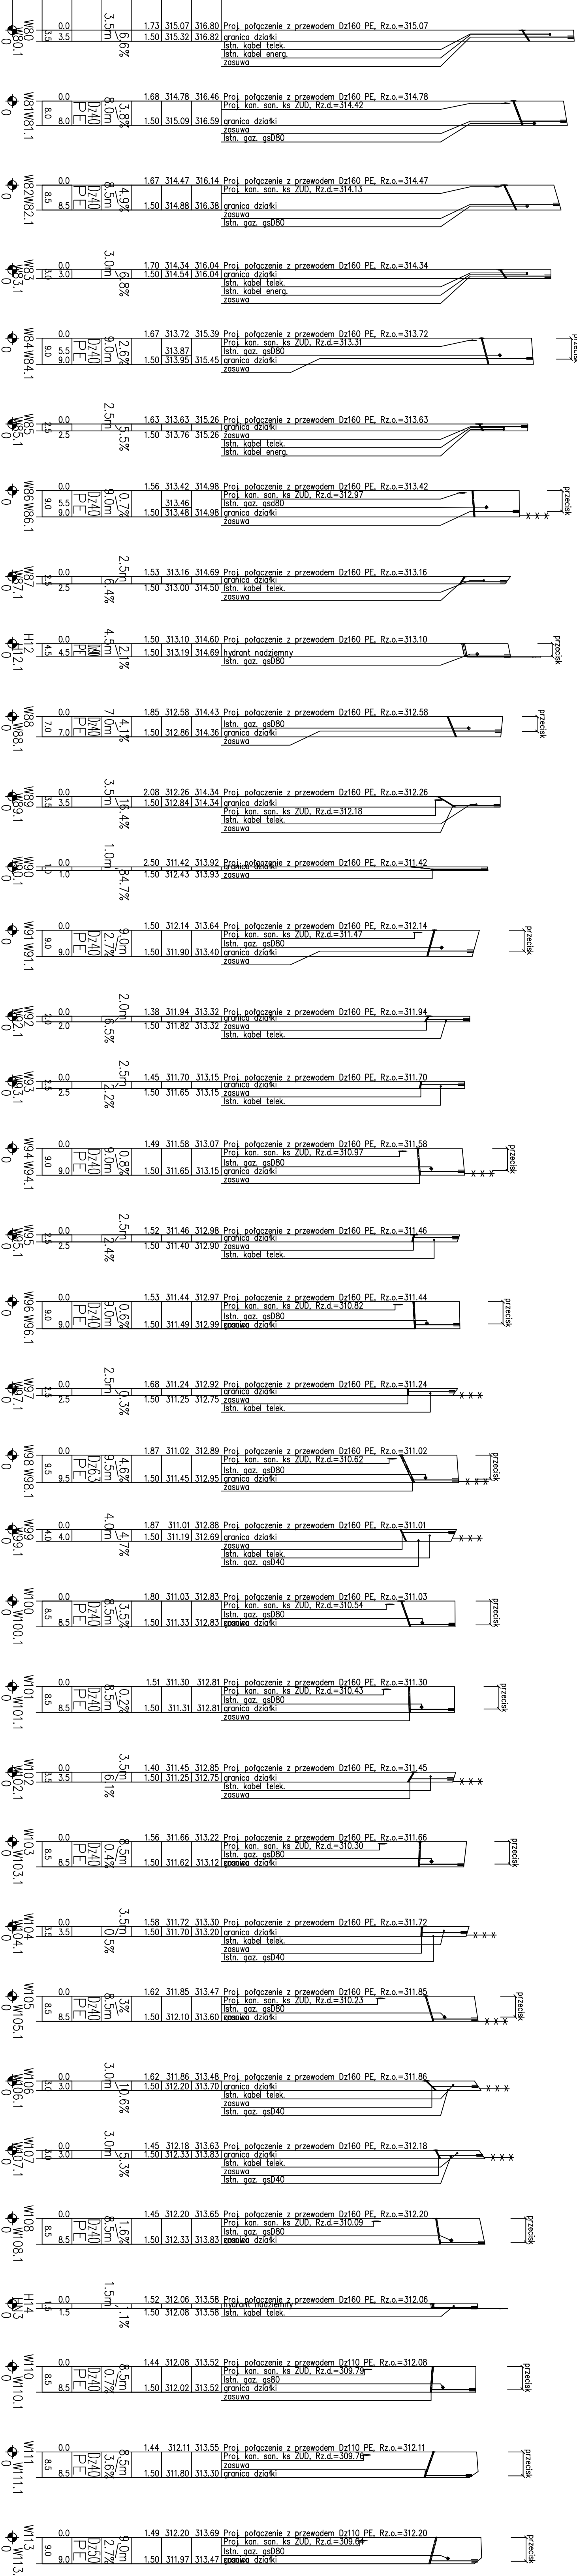

Projektant:	mgr inż. Paweł Piotr nr upr. S1K.463/POOS/12	Investycja:	Przebudowa sieci wodociągowej w ul. Wolności w Szczepowie
Opiniował:	mgr inż. Katarzyna Paszek	Skala:	1:1000/1000
Sprawił:	mgr inż. Joanna Ciach nr upr. 17281/BB	Nr rysunku:	38
Data:	10.2016 r		

