


Trójnik 160/110 PE  
zasuwa kominowa DN100  
2x tuleja kominowa z kominem 110/100  
obudowa i skrzynka uliczna do zasuw  
teleskopowe

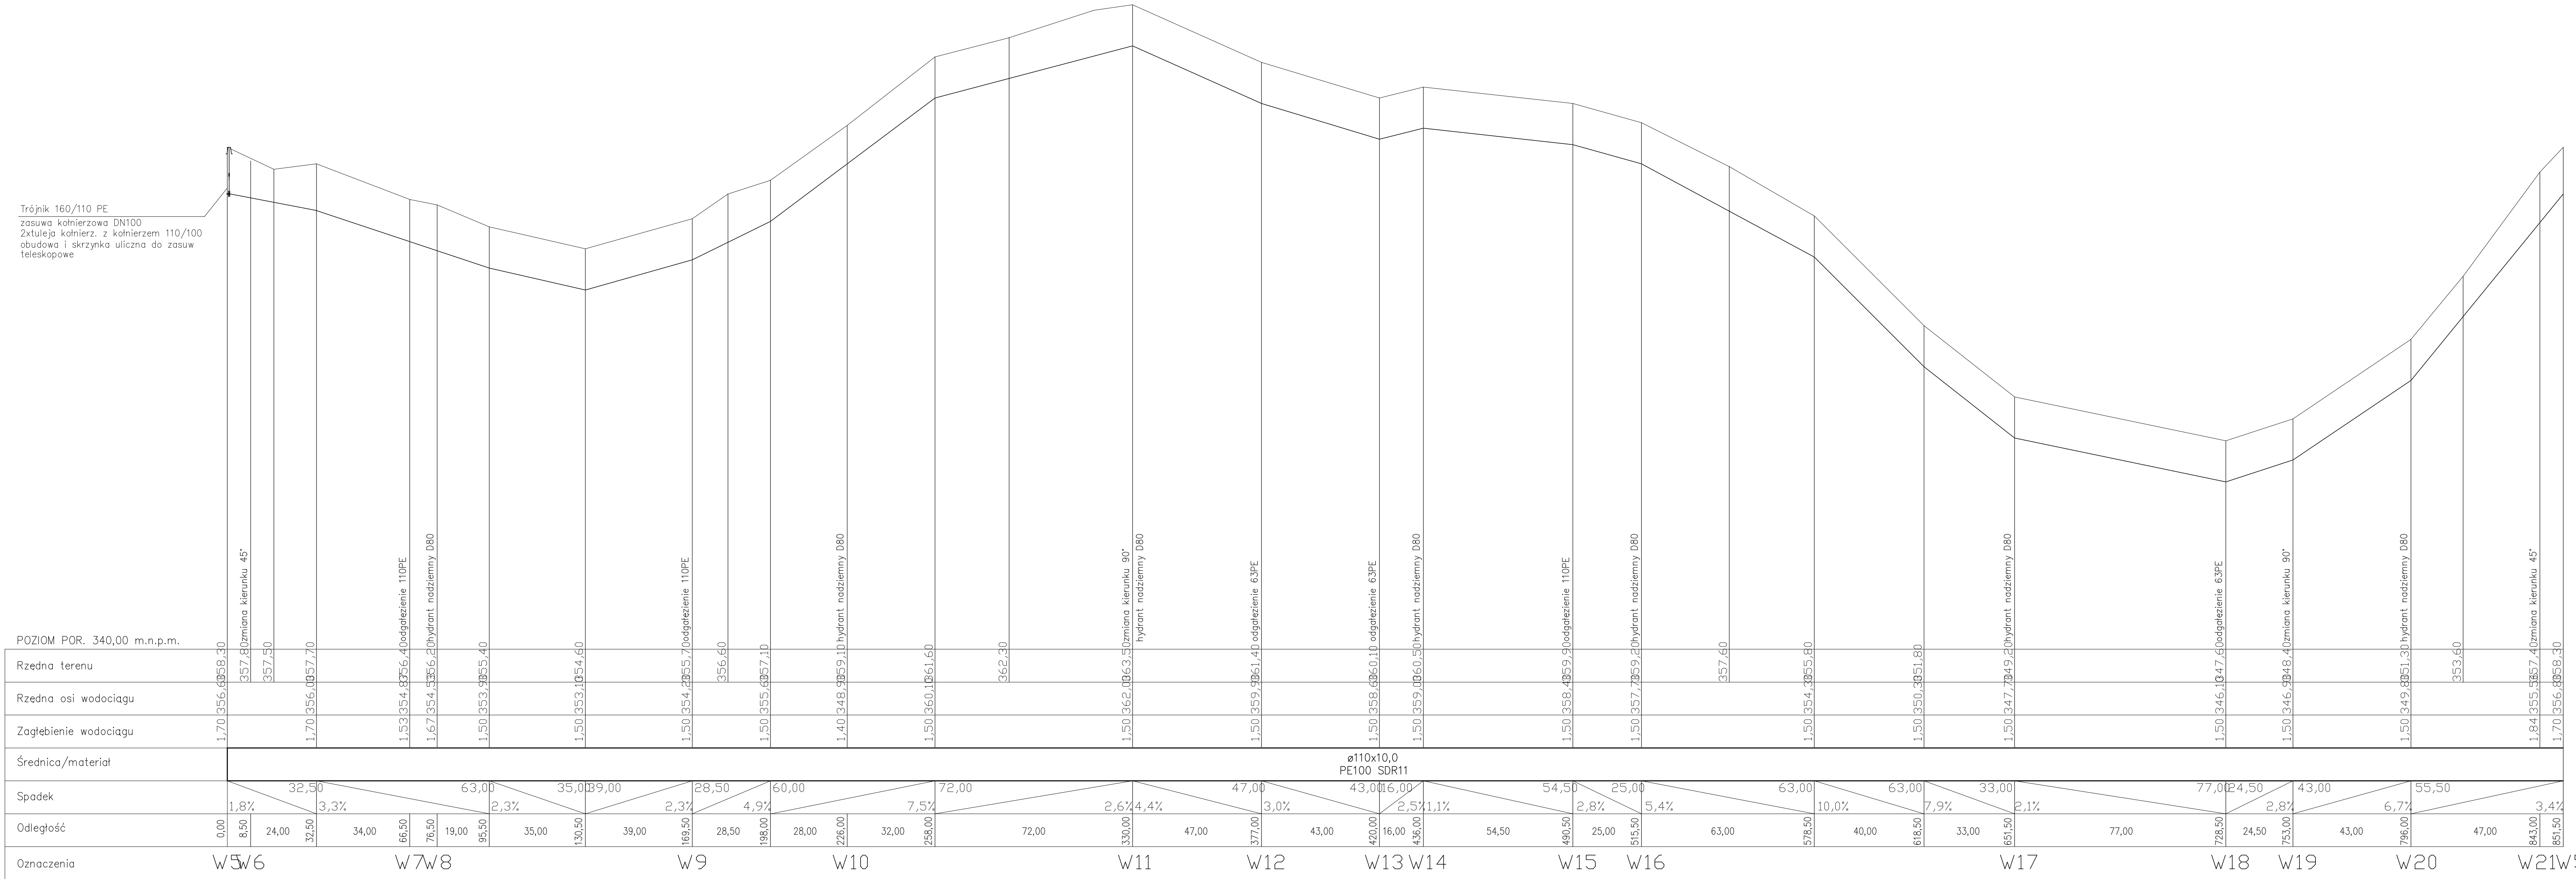

Inwestor:	Michał Ligeza zam. 42-580 Wojkowice ul. Sobieskiego 139a Piotr Ligeza zam. 42-582 Rogoźnik ul. Wegroda 57A		
Nazwa obiektu:	Budowa sieci wodociągowej w Rogoźniku przy ul. 11 Listopada		
Adres obiektu:	Rogoźnik dz. nr D-822, 3696, 3694, 3672, 3665, 3666 ; k.m. 3 ; obrob Rogoźnik		
Nazwa rysunku:	PROFIL PODŁUŻNY sieci wodociągowej 110PE		
Projektował	Podpis	Opracował	Podpis
mgr inż. Wojciech Karwata upr. SA/00467/PW08/04		mgr inż. Andrzej Ferdyń	
Data	12.2015	Skala	1:1000/100
		Nr rys.	3