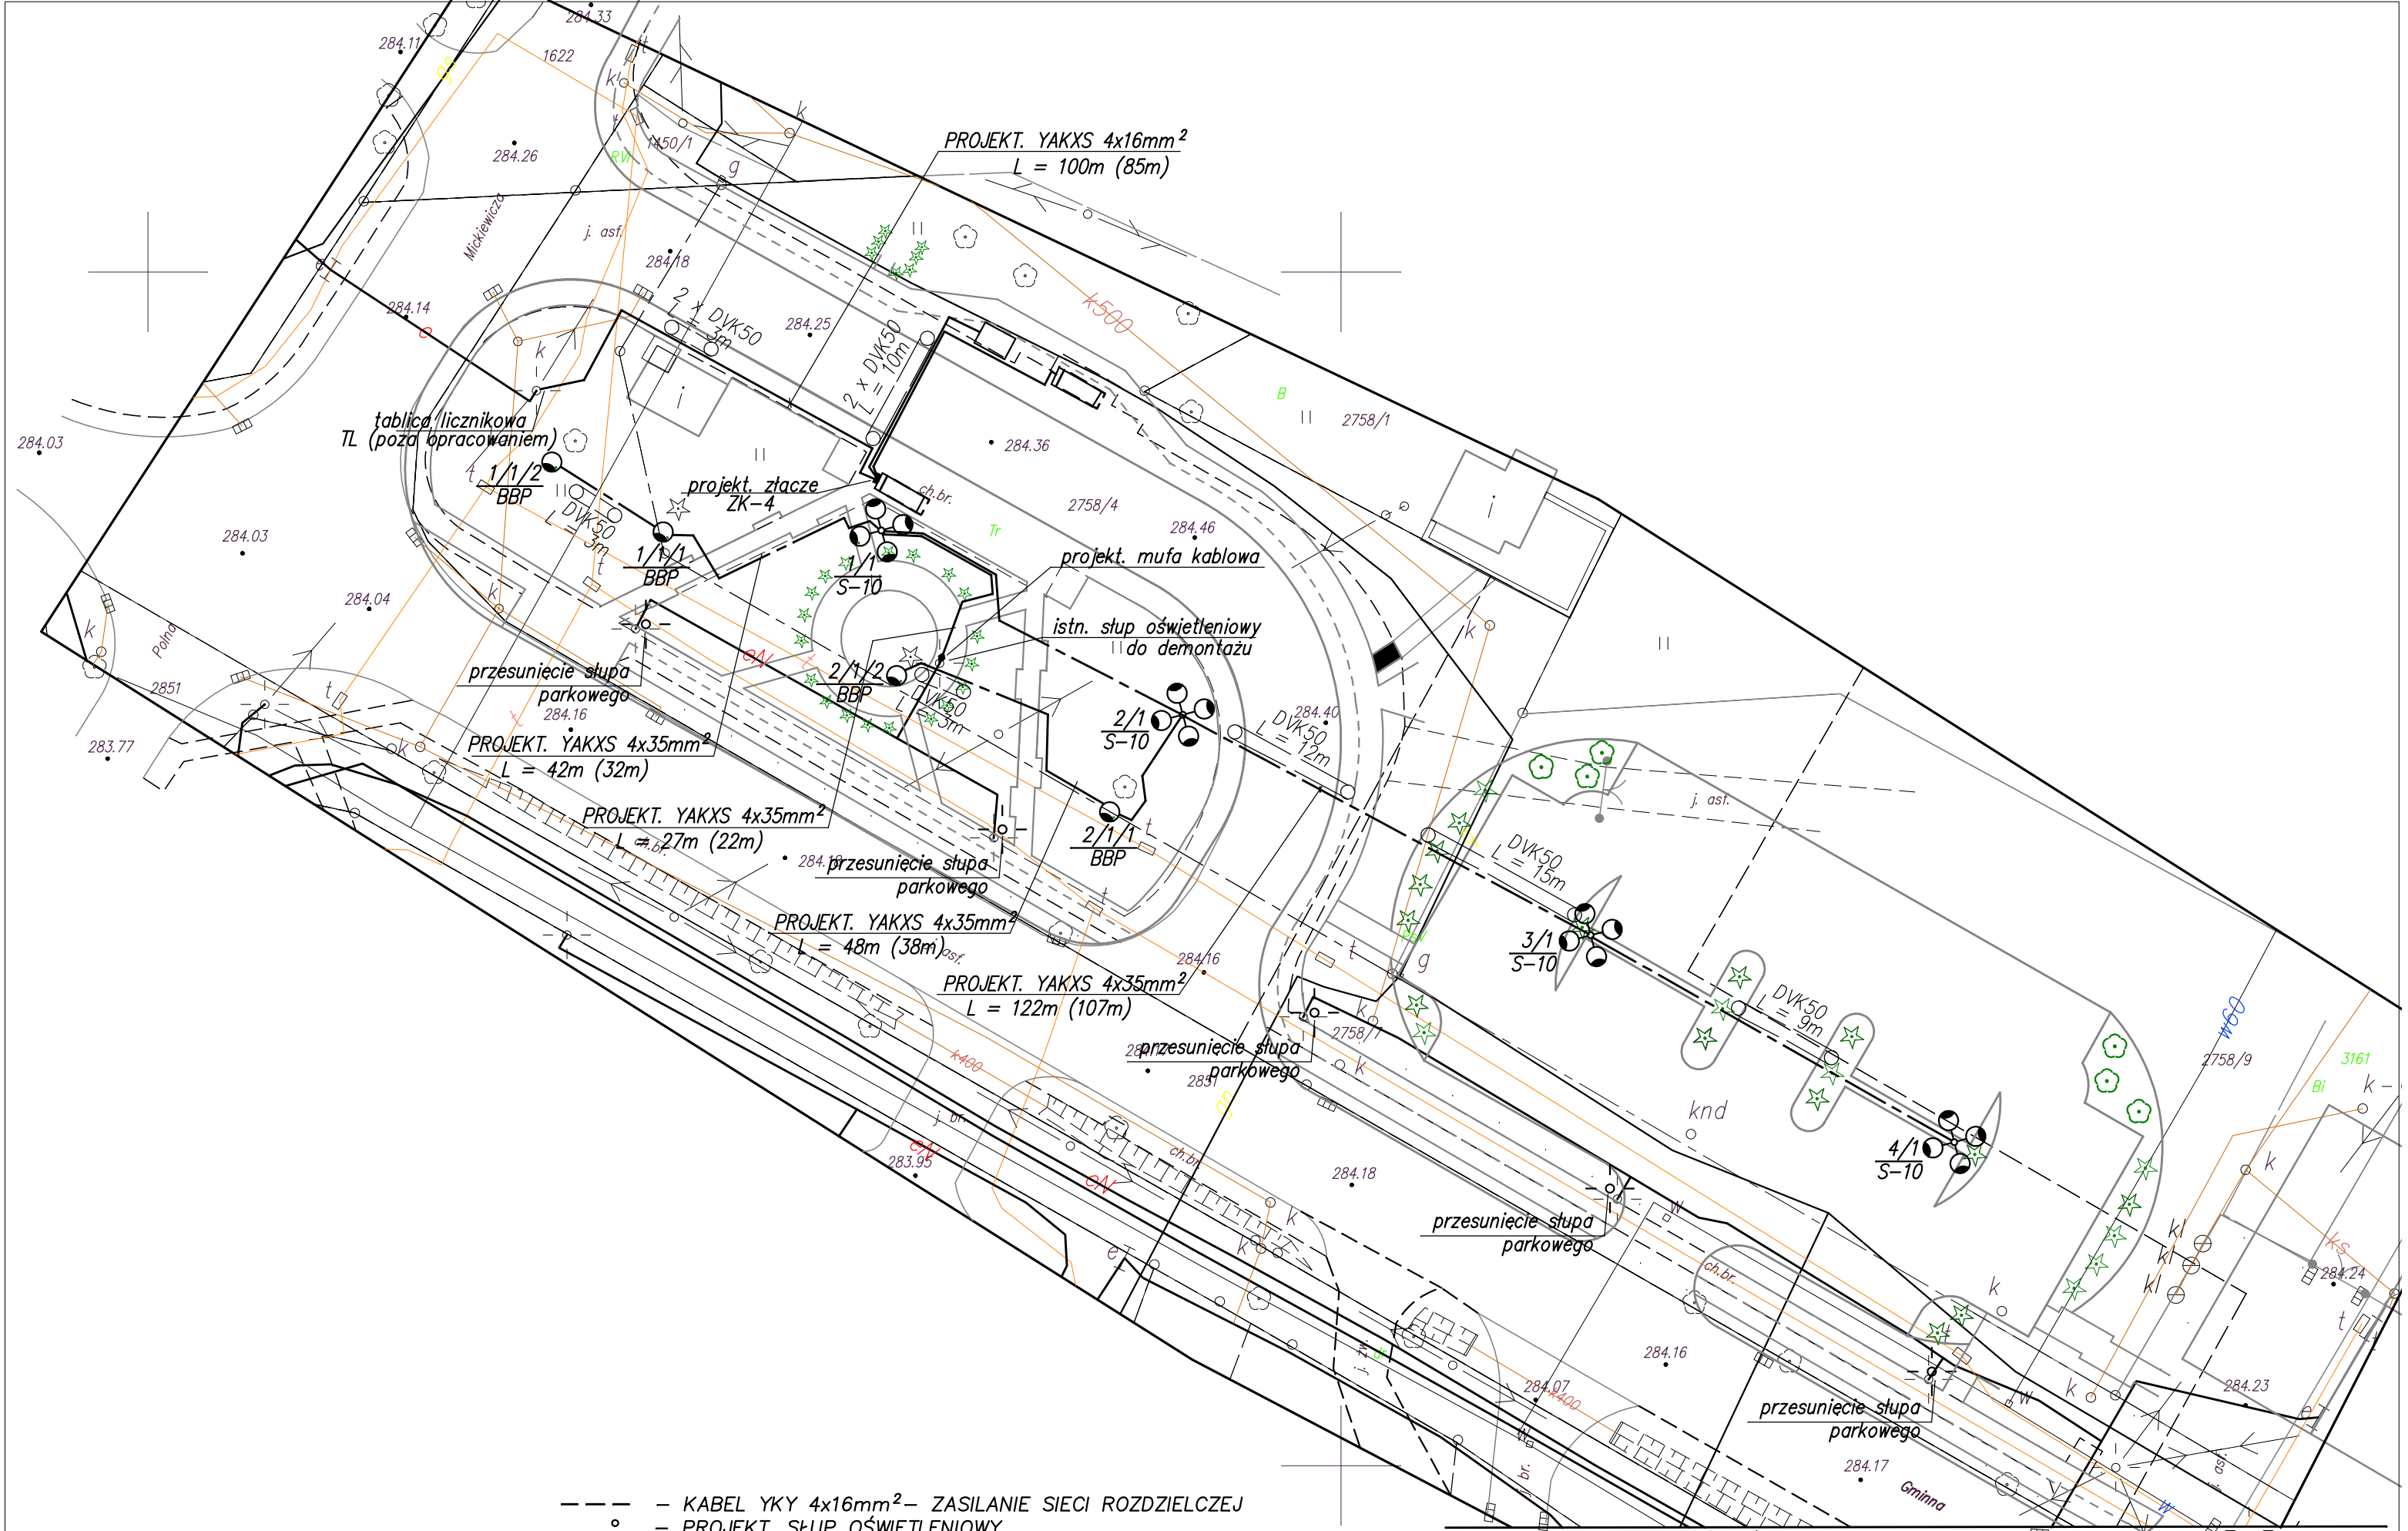

INWESTOR	GMINA BOBROWNIKI ul. Gminna 8 42-583 Bobrowniki				I		SKALA
TEMAT	PB "Przebudowa oświetlenia zewnętrznego wraz z monitoringiem wizyjnym przy ul. Gminnej w Bobrownikach"				P.H.U. "APOL" ul. Barlickiego 71 42-506 BĘDZIN tel. 32 760-28-26		1:1000
ADRES	Bobroniki ul. Gminna dz. nr 2758/4, 2758/9, 2758/6, 2758/7 i 452/3						DATA
TYTUŁ RYSUNKU	PROJEKT ZAGOSPODAROWANIA TERENU oświetlenie zewnętrzne i sieć rozdzielcza						11.2015
PROJEKTOWAŁ	PODPIS	OPRACOWAŁ	PODPIS			PODPIS	NR. RYS.
inż. Mirosław Kozieł upr. nr 95/2000		Leszek Sowa					E – 01