



PARTER RZUT (+-0,00)

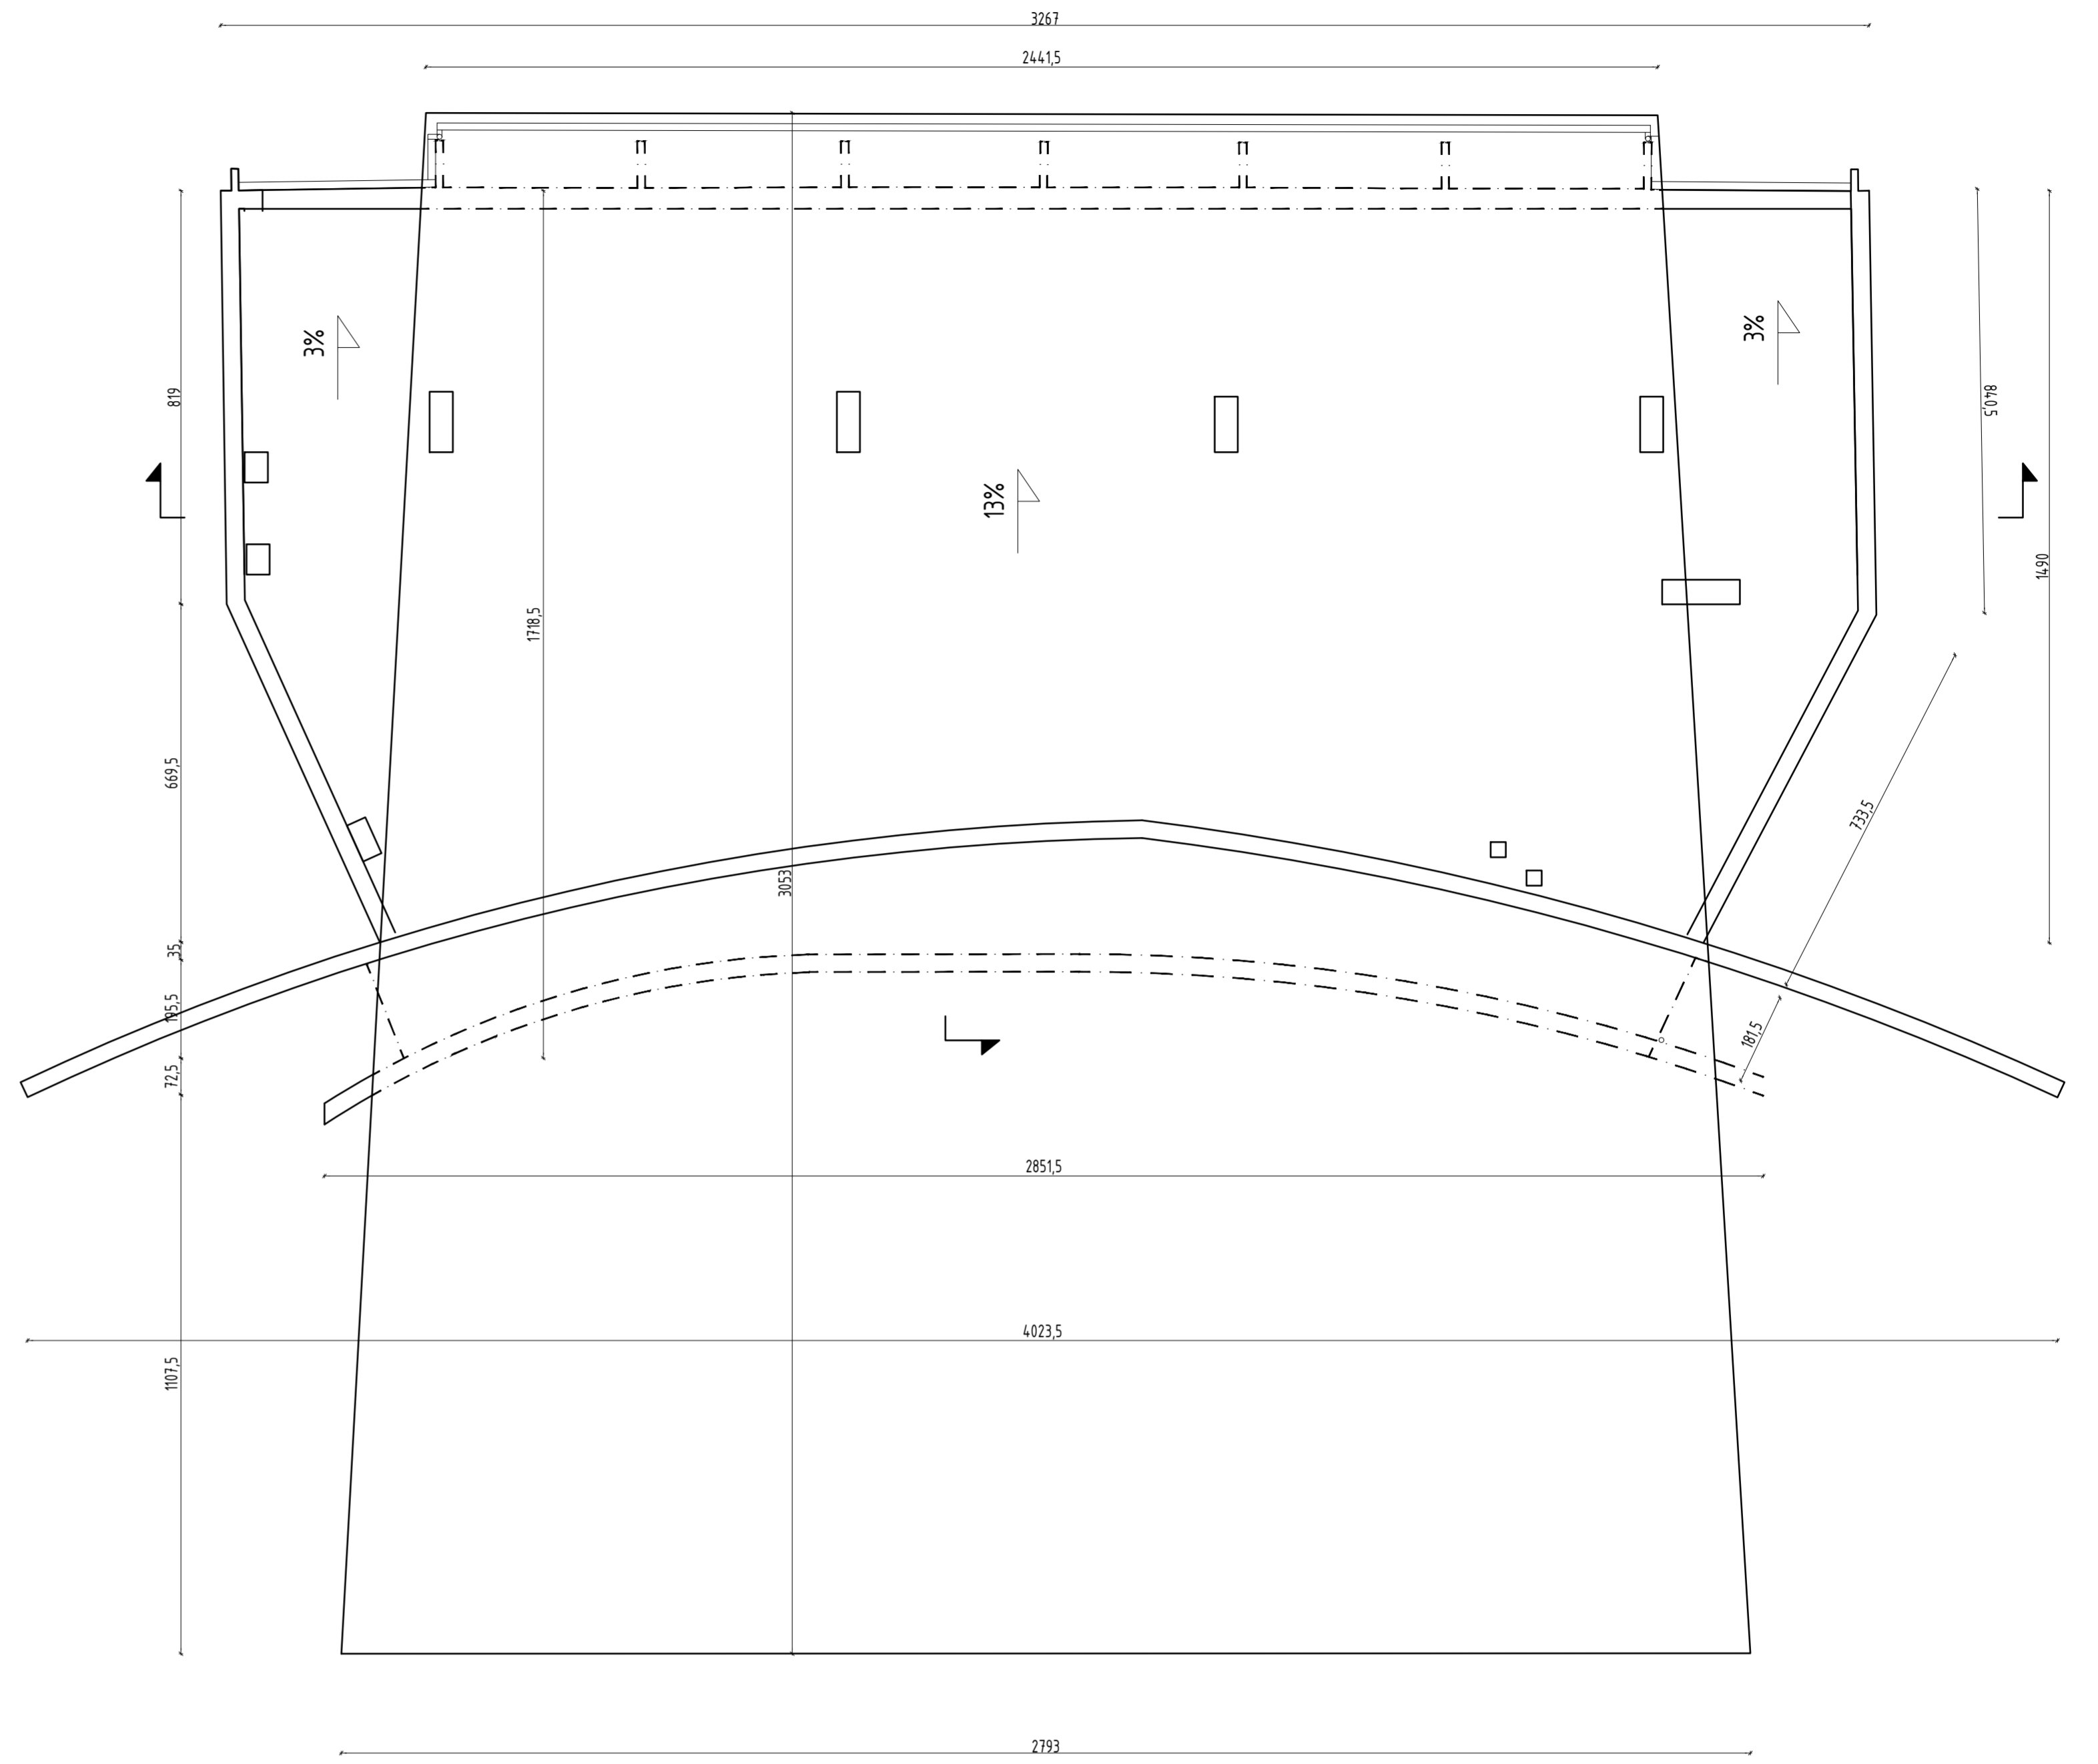

DACH RZUT (+3,58 - +3,95)

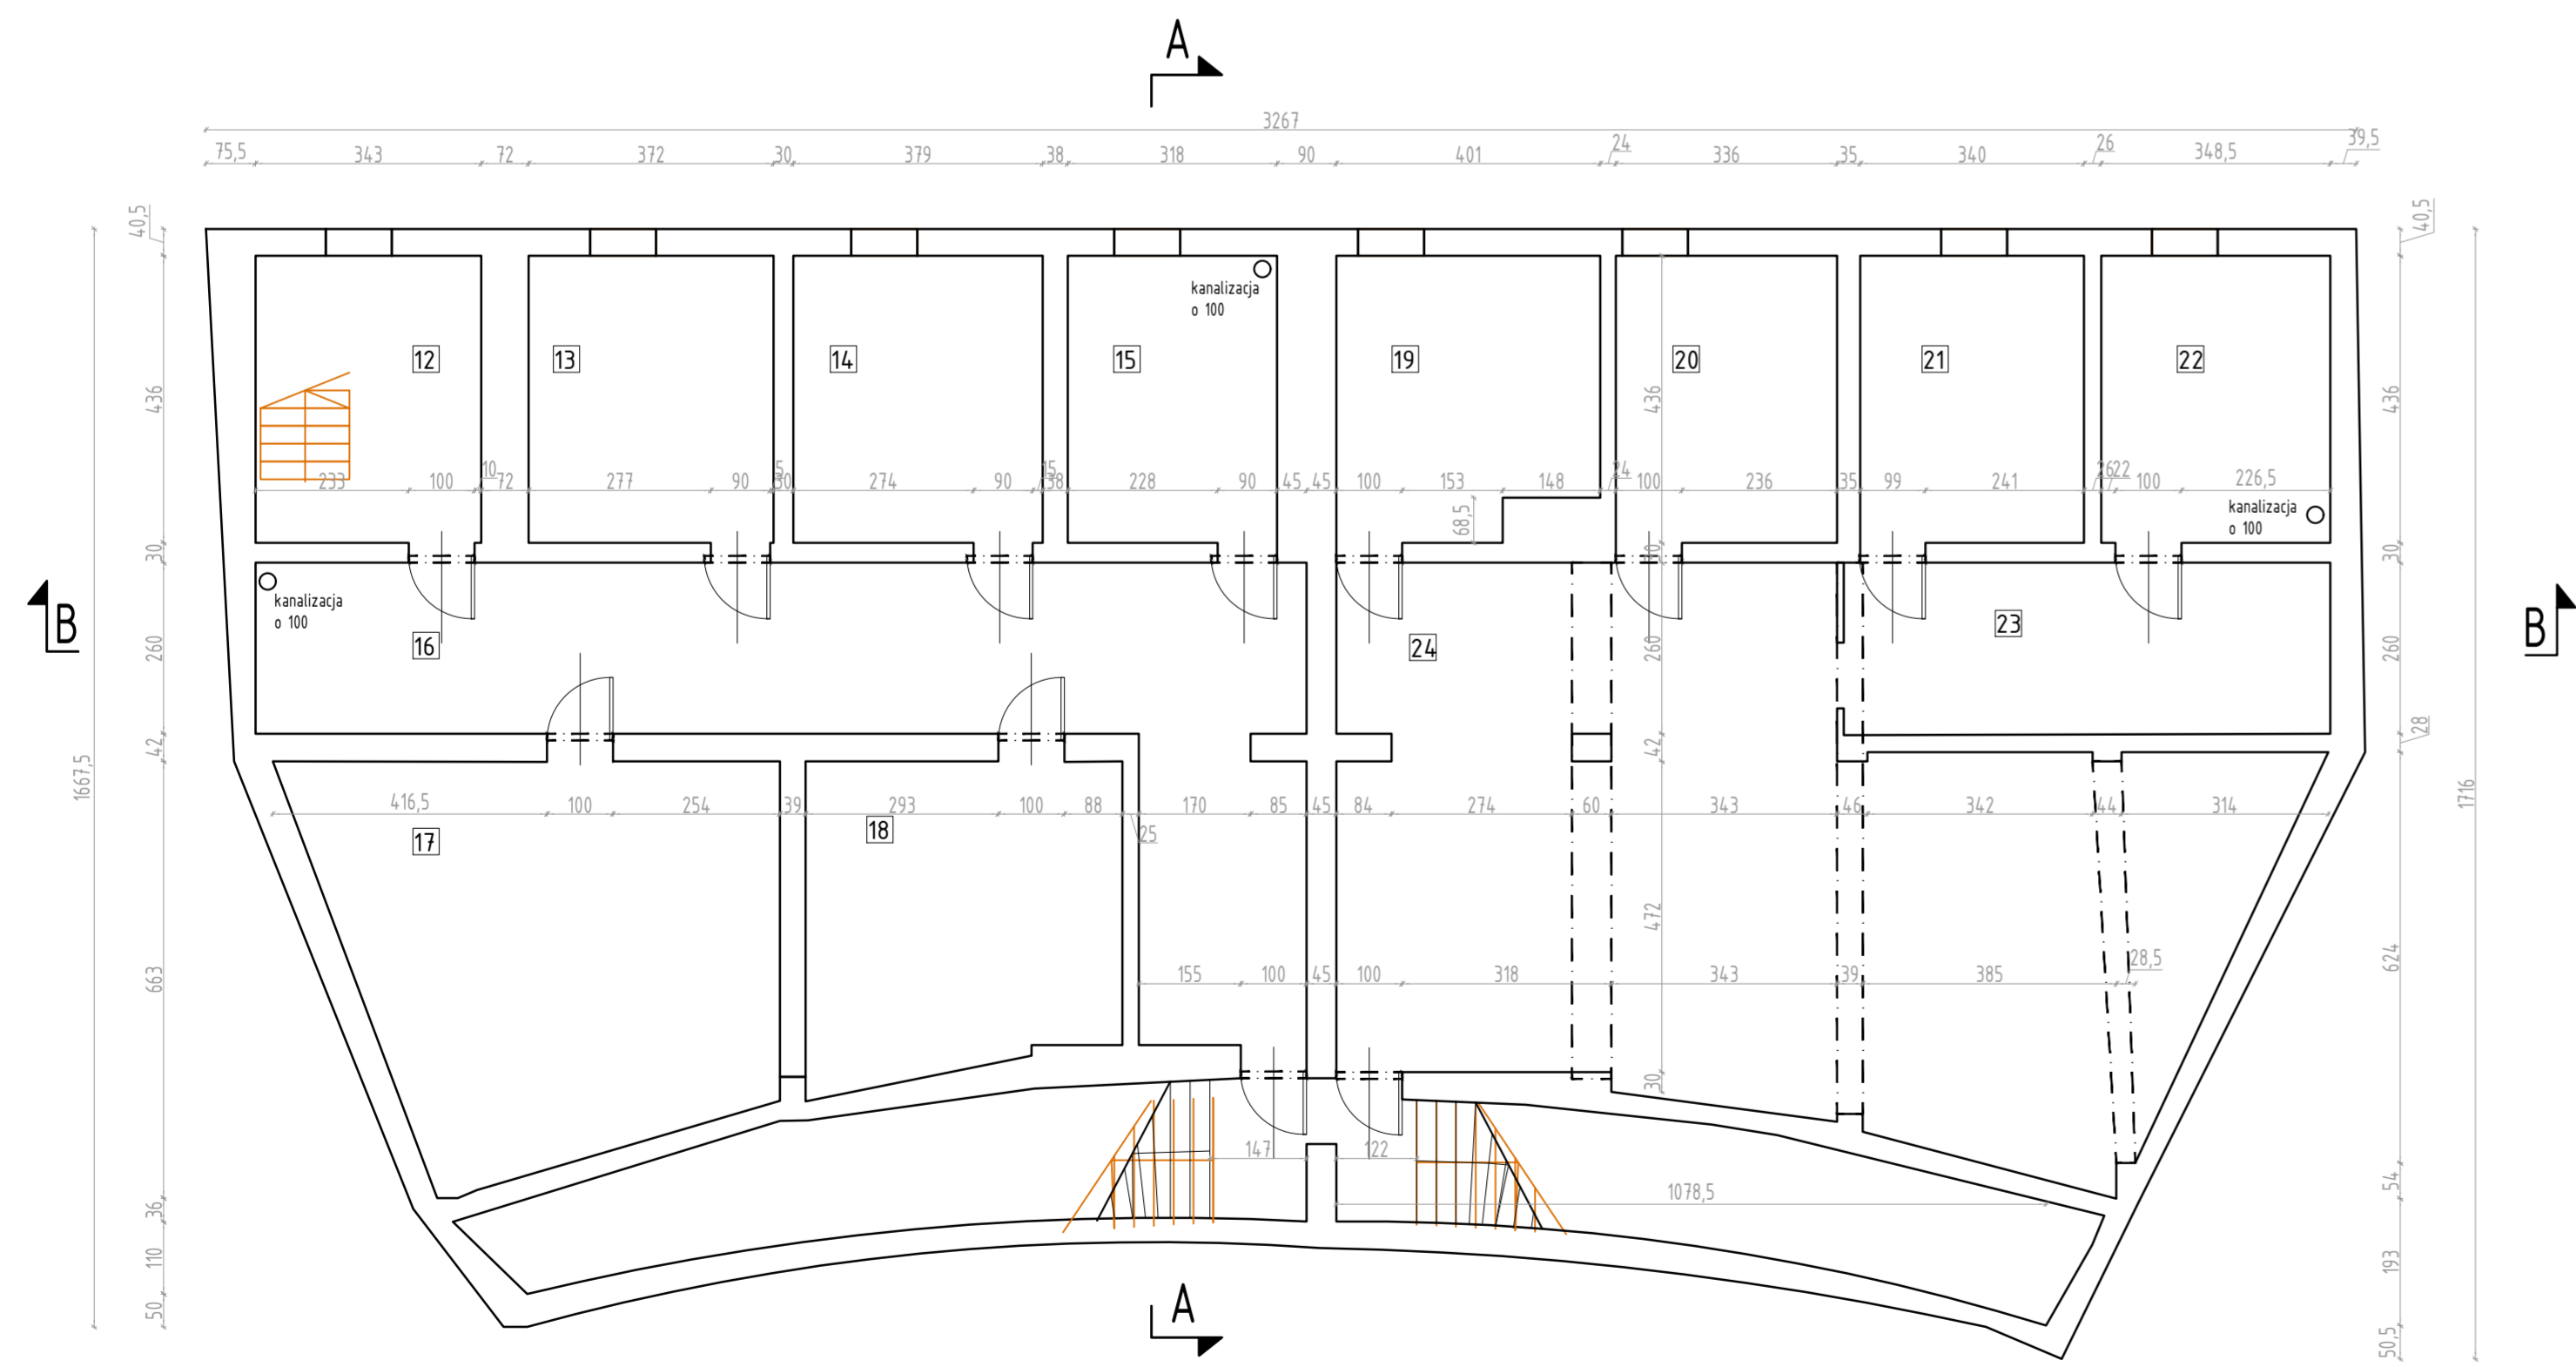

PIWNICE RZUT -2,75)

OXXO PROJEKTOWANIE ARCHITEKTONICZNE MARIA ZUBEK ul. 051 KATOWICE ul. POW. 2/4 tel./fax 03 203 01 00 tel. kom. 0 507 05 569
BMS/STB ul. 051 Katowice
INŻYNIER JORDAS Biuro architektoniczne Rozprutok ul. Modrzewiowa 1
TEMAT / PRZEMISŁ / BRANŻA Projekt wykonawczy - Przebudowa anfiladru w Rozprutku na Centrum Usług Społecznych
RZUT PIWNIC PARTERU DACHU - INWENTARYZACJA Architektura
WYKONANIE mgr inż. arch. Maria Zubek tel. kom. 0 507 05 569
OPRACOWANIE arch. Zbigniew Drapa tel. kom. 507 05 569
SKALA / DATA / NO PYSANO 1:100 wrzesień 2016 A/1 str 9 <small>PRAWA AUTORSKIE ZASTRZEŻENIE</small>