




1. SCENA PODŁOGA DREWNIANA
2. SCENA POSADZKA BETONOWA
3. ZADASZENIE SCENY
4. ŚCIANKA CZOŁOWA SCENY
5. BUDYNEK AMFITEATRU
6. POCHYLNIA
7. FUNDAMENT POD CENTRAŁĘ WENTYLACYJNĄ
8. WIDOWNIA SIEDZISKA
9. WIDOWNIA SCHODY
10. DROGA POŻAROWA
11. CHODNIK
12. OGRODZENIE
13. PLAC PSP 20/20m
14. ZBIORNIK P.POŻ.

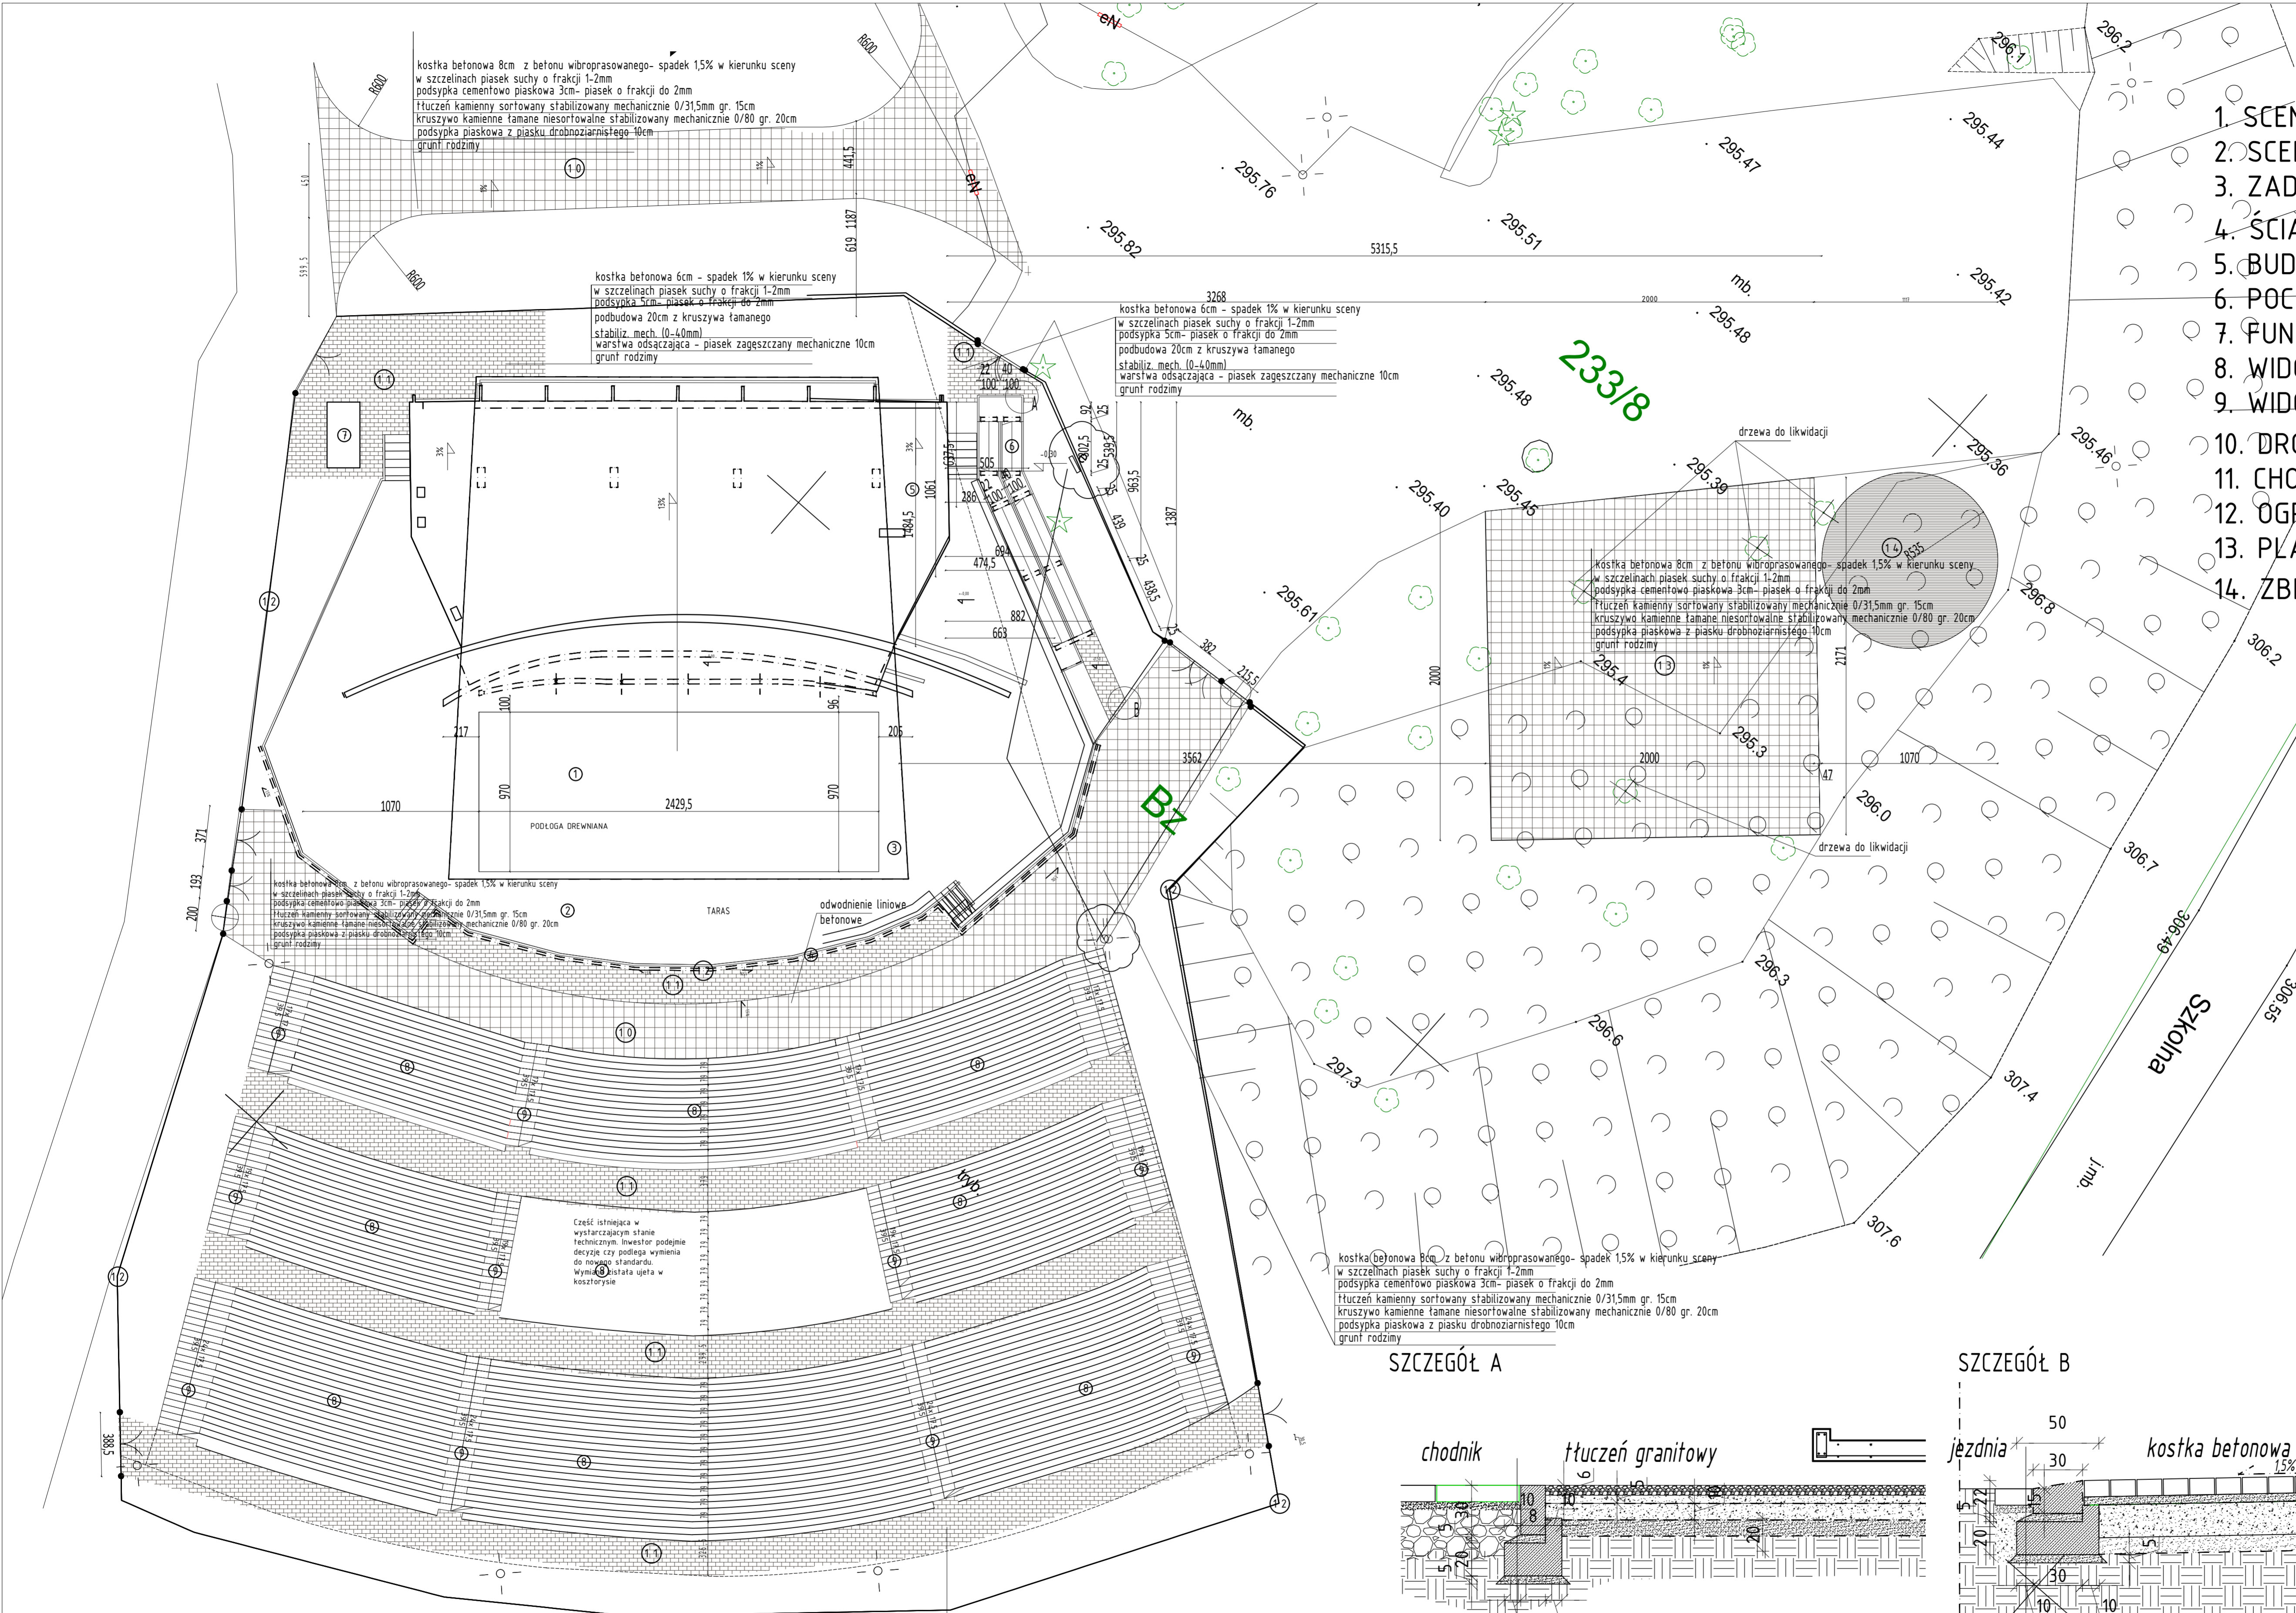

SZCZEGÓŁ A

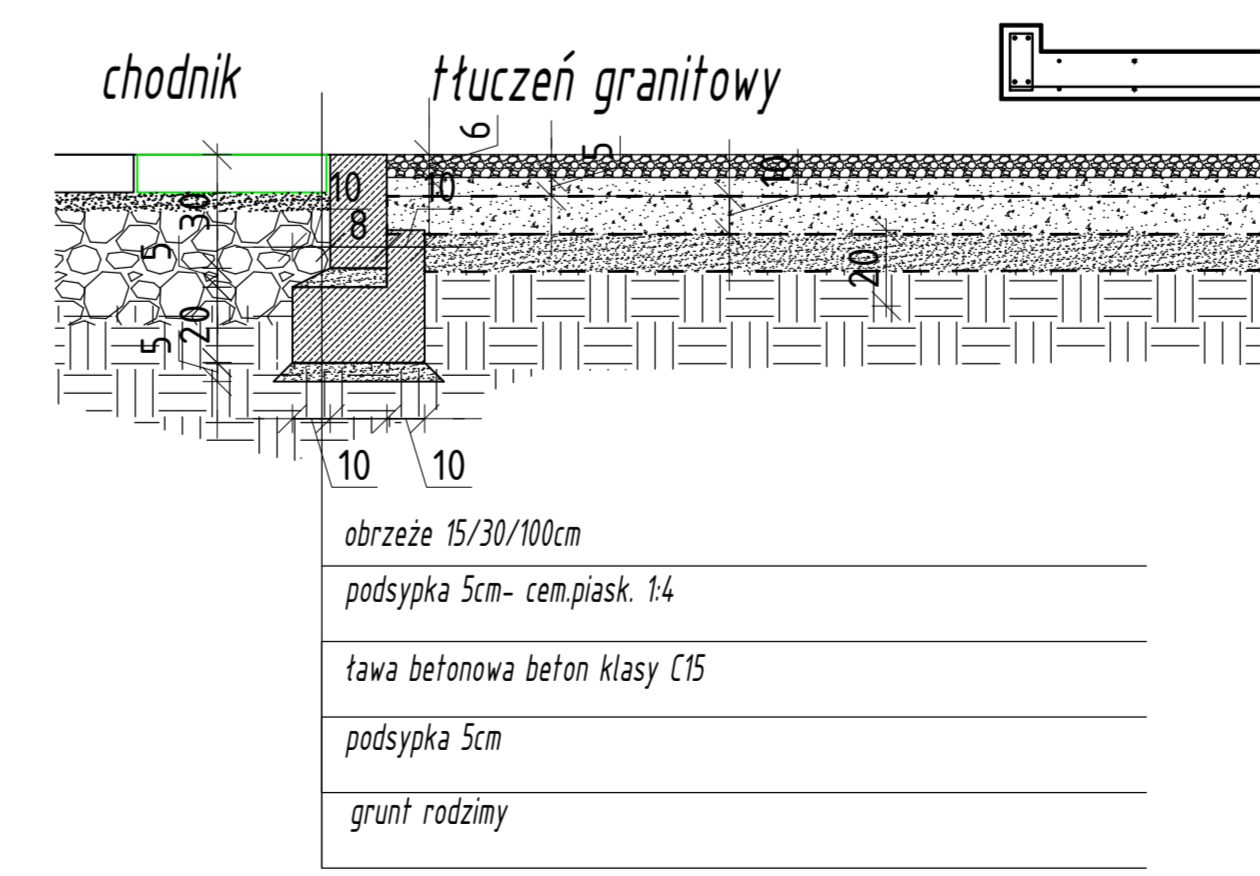

SZCZEGÓŁ B

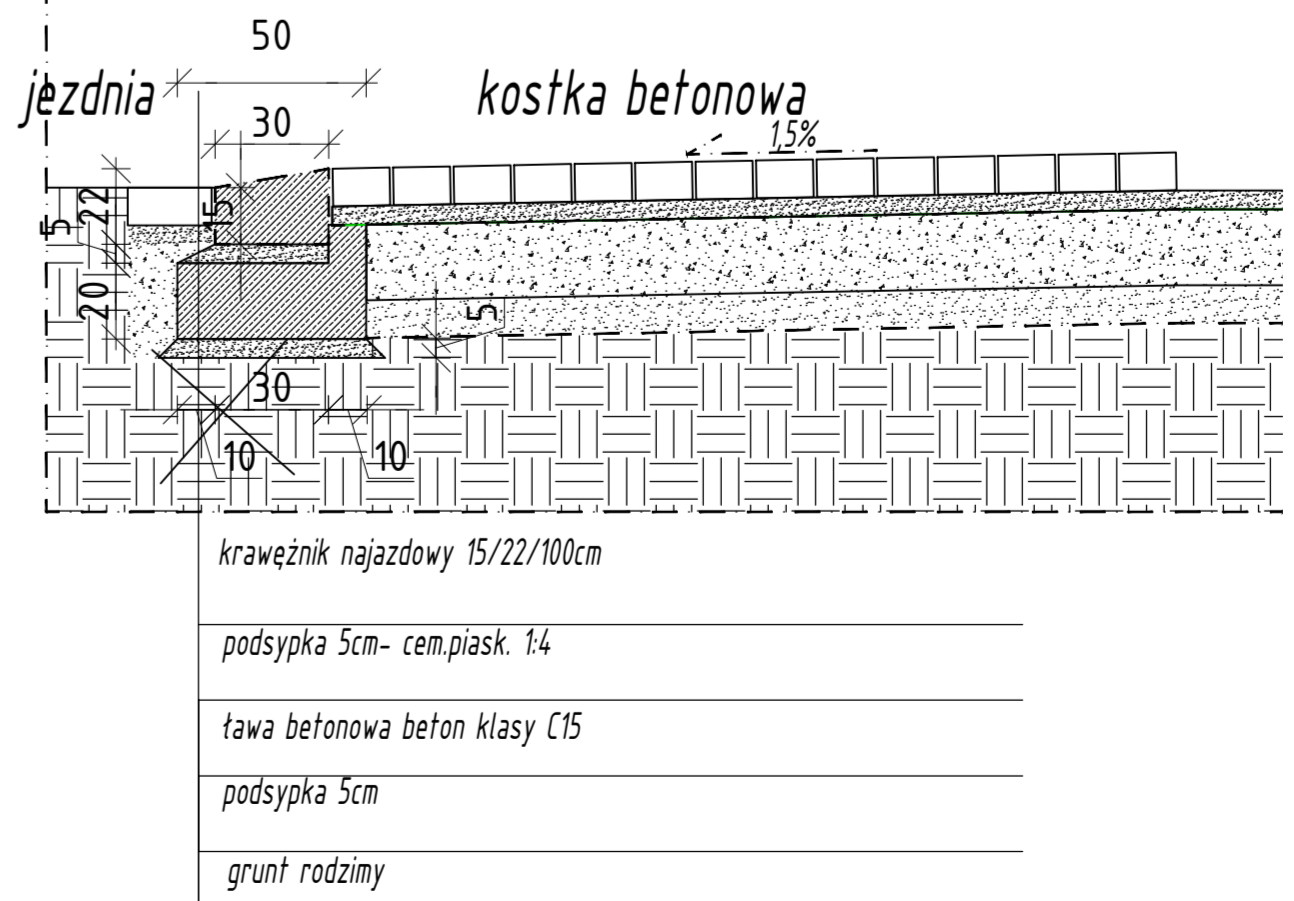

kostka betonowa 6cm - spadek 1% w kierunku sceny  
 w szczelinach piasek suchy o frakcji 1-2mm  
 podsypka cementowa piaskowa 3cm- piasek o frakcji do 2mm  
 podbudowa 20cm z kruszywa łamanego  
 stabiliz. mech. (0-40mm)  
 warstwa odsączająca - piasek zagęszczany mechanicznie 10cm  
 grunt rodzimy

UWAGA!! DOTYCZY WSZYSTKICH RYSUNKÓW  
 1. wszystkie wymiary sprawdzić na budowie  
 2. wymiary podano w cm  
 3. w przypadku okien na kondygnacji parteru inwestor podejmie decyzję czy podlegają wymianie. Wymiana została ujęta w kosztorysie

OXXO PROJEKTOWANIE ARCHITEKTONICZNE MARIA ZUBEK	
ul. 657 KATOWICE, ul. PSK 2/4 tel./fax: 033 253 01 16 tel. kom. 6 581 125 589	
Biurowiec ul. - 583 Katowice, ul. Sienka 5	Biurowiec ul. - 583 Katowice, ul. Sienka 5
Inżynier mgr. inż. arch. Maria ZUBEK Nr upraw. 654/01	Inżynier arch. Zbigniew DRAPA Nr upraw. 102/02
Data i skala rysunku 1200 styczeń 2016	
A/3 str	