
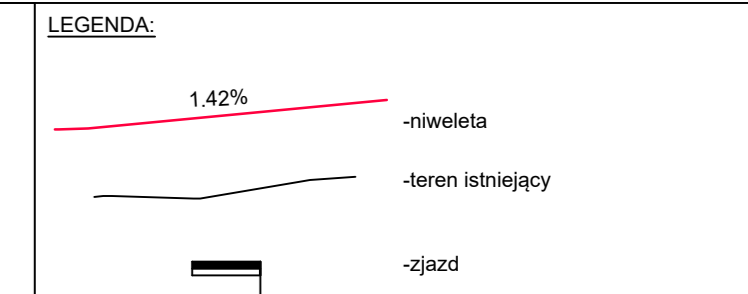


KR3
Klasa drogi: D
Vp=30 km/h
Rodzaj nawierzchni: bitumiczna

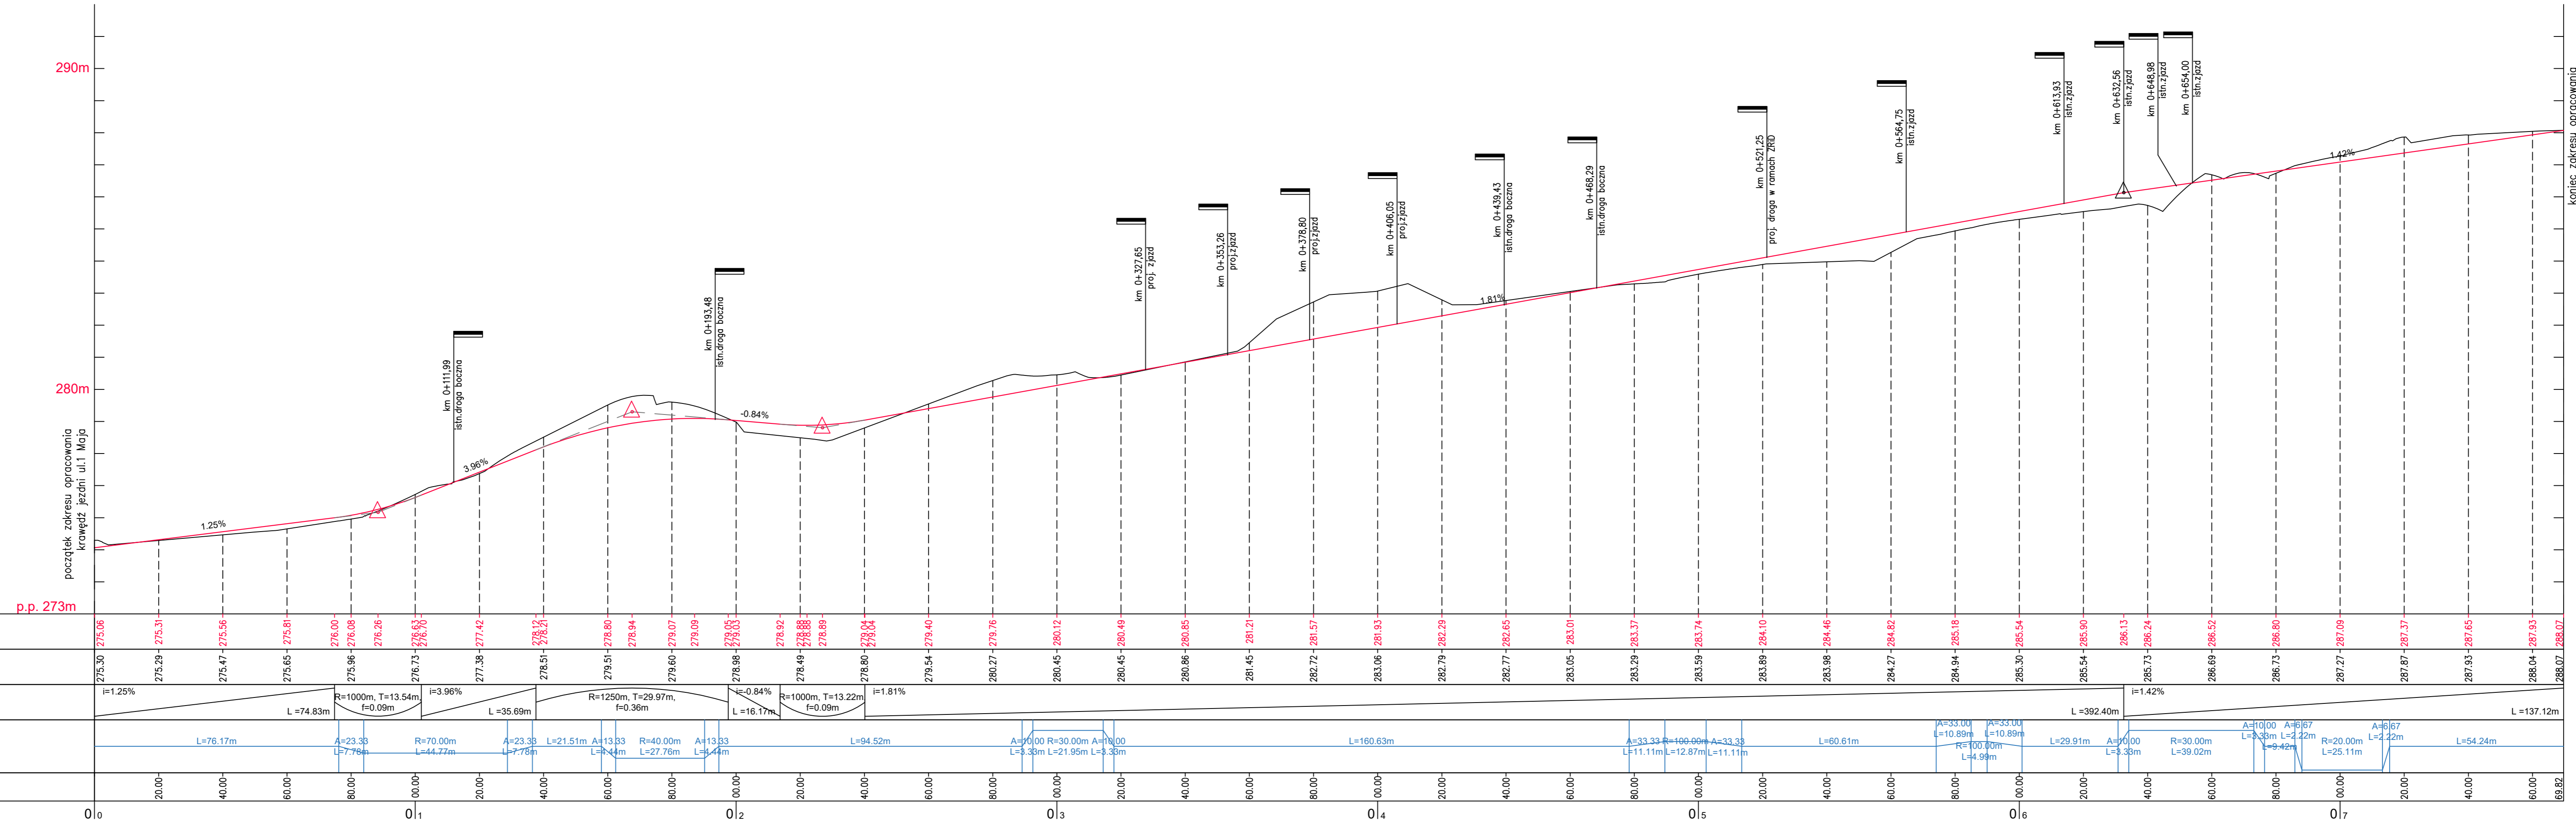

INWESTOR: GMINA BOBROWNIKI
42-583, ul. Gminna 8

BIURO PROJEKTOWE: FIRMA WIELOBRANŻOWA
MODEX
41-907 Bytom, ul. Orzegowska 10

Zadanie: BUDOWA ŁĄCZNIKA DRÓG UL. SŁOWACKIEGO DO SZYBU
W BOBROWNIKACH - etap I (połączenie ul. Sienkiewicza z ul. 1 Maja)

Temat projektu: Przebudowa drogi z odwodnieniem łączącej ul. 1 Maja z drogą przy szymbie

Tytuł rysunku: PROFIL PODŁUŻNY

Projektant:	IMIE NAZWISKO inż. Michał Sobczyk	Nr. uprawnień	Podpis:
Data:	Skala: 1:1000	Faza: PW	Nr rys.: 4
Brzozów		Brzozów	