
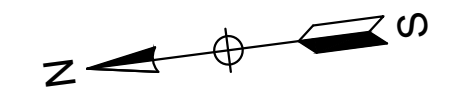
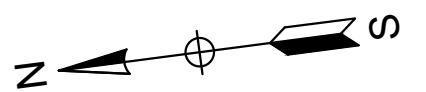


Uszkodzona śruba

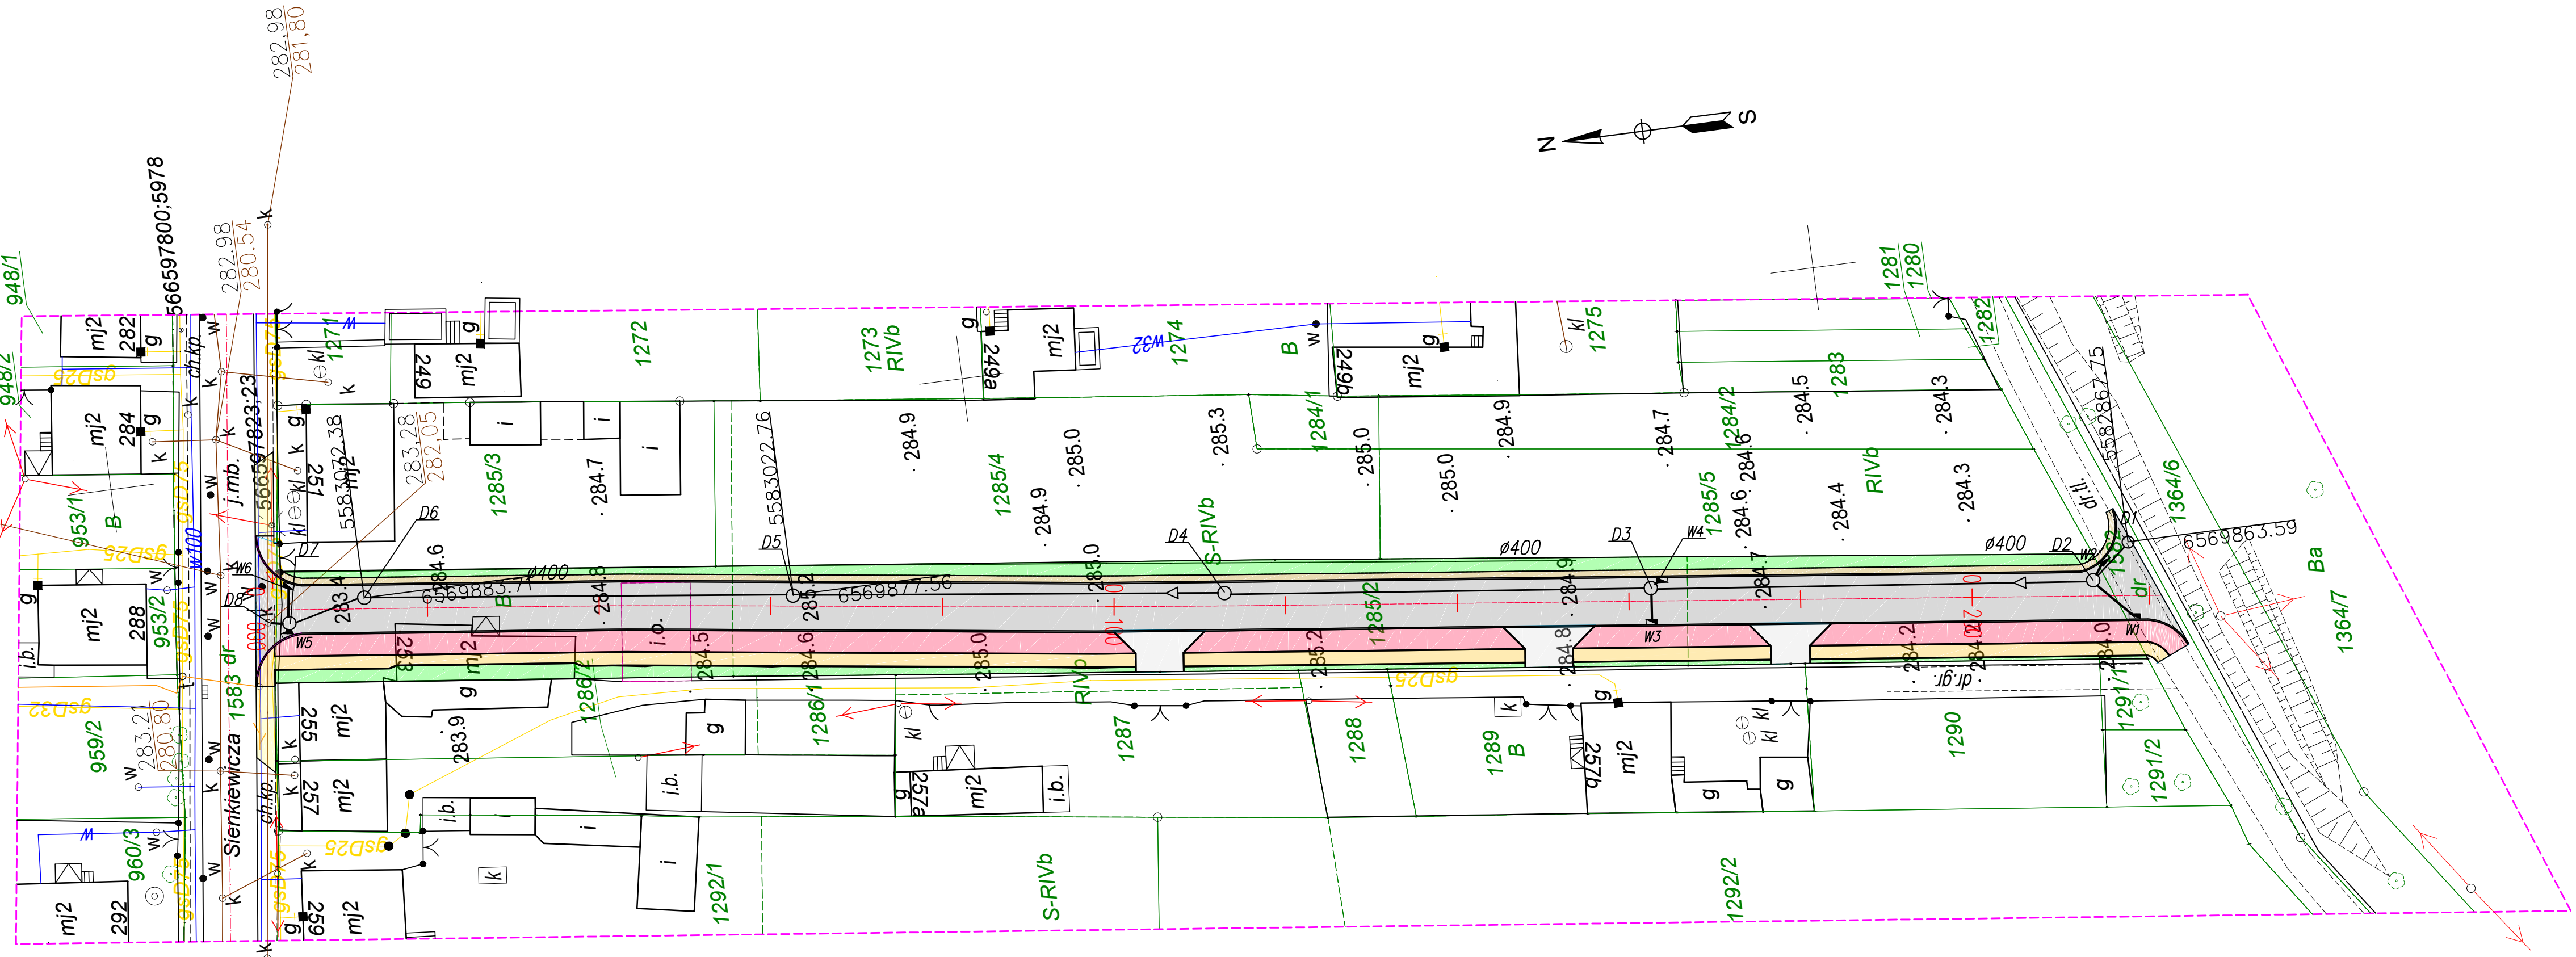

- LEGENDA:**
- projektowana kanalizacja
 - projektowana studnia kanalizacyjna
 - projektowany wpust deszczowy

INWESTOR: GMINA BOBROWNIKI
42-583, ul. Gminna 8

BIURO PROJEKTOWE: FIRMA WIELOBRANŻOWA
MODEX
41-907 Bytom, ul. Orzegowska 10

Zadanie: BUDOWA ŁĄCZNIKA DRÓG UL. SŁOWACKIEGO DO SZYBU
W BOBROWNIKACH - etap I (połączenie ul. Sienkiewicza z ul. 1 Maja)

Temat projektu: Budowa drogi z odwodnieniem łącznika
ul. Sienkiewicza z drogą przy szybie.

Tytuł rysunku: PLAN SYTUACYJNY

Projektant:	IMIĘ NAZWISKO inż. Patryk Zientz	Nr. uprawnień SLX/1821/P00S/07	Podpis: <i>Zientz</i>
Data:	Skala:	Faza:	Branża:
wrzesień 2016	1:500	PBW	instalacyjna
			Nr rys.: 10