Mapa do celów projektowych

pod budowę dróg i kanalizacji

Sekcja Mapy Zasadniczej 2000/6: 6.132.30.07.2, 6.132.30.08.1
1965/5: 521.443.081, 521.443.082

skala mapy 1:1000

Układ wsp. płaskich – 2000/18
Układ wys. – Kronsztad 86

Mapa powstała na podstawie wektoryzacji
istniejącej mapy zasadniczej
i pomiaru uzupełniającego

BGP.6640.2924.2015

woj.: śląskie
powiat: Będzin
jedn.ewid.: 240104_2, Bobrowniki
obręb: 0004, Rogoźnik
ulica: Diamentowa

Legenda:

- zakres opracowania
- sieć kanalizacyjna
- sieć wodociągowa
- sieć gazowa
- sieć energetyczna
- sieć ciepłownicza
- granice działek

4593/106 numery działek ewidencyjnych
Bi użytki
⊙ 1372 punkt osnowy

Uwaga:

Nie wyklucza się istnienia w terenie innych nie wykazanych na niniejszej mapie urządzeń podziemnych, które nie były zgłoszone do inwentaryzacji, lub o których brak jest informacji branżowych.

Niniejsza mapa została wykonana bez ustalenia obciążeń dot. służebności gruntowych. Wskazane na niniejszej mapie granice nieruchomości nie zostały wyznaczone w terenie i nie zostały określone z wymaganą dokładnością.

Stan na dzień: 15.12.2015
Wykonał: Waldemar Klimek

"GEOINŻYNIERIA" Sp. z o.o.
ul. I Armii Wojska Polskiego 6/19
42-500 BĘDZIN
Regon 361328880 NIP 6[illegible]

OSOBA UPRAWNIONY
inż. Waldemar Klimek
Upr. GGK Nr 18681

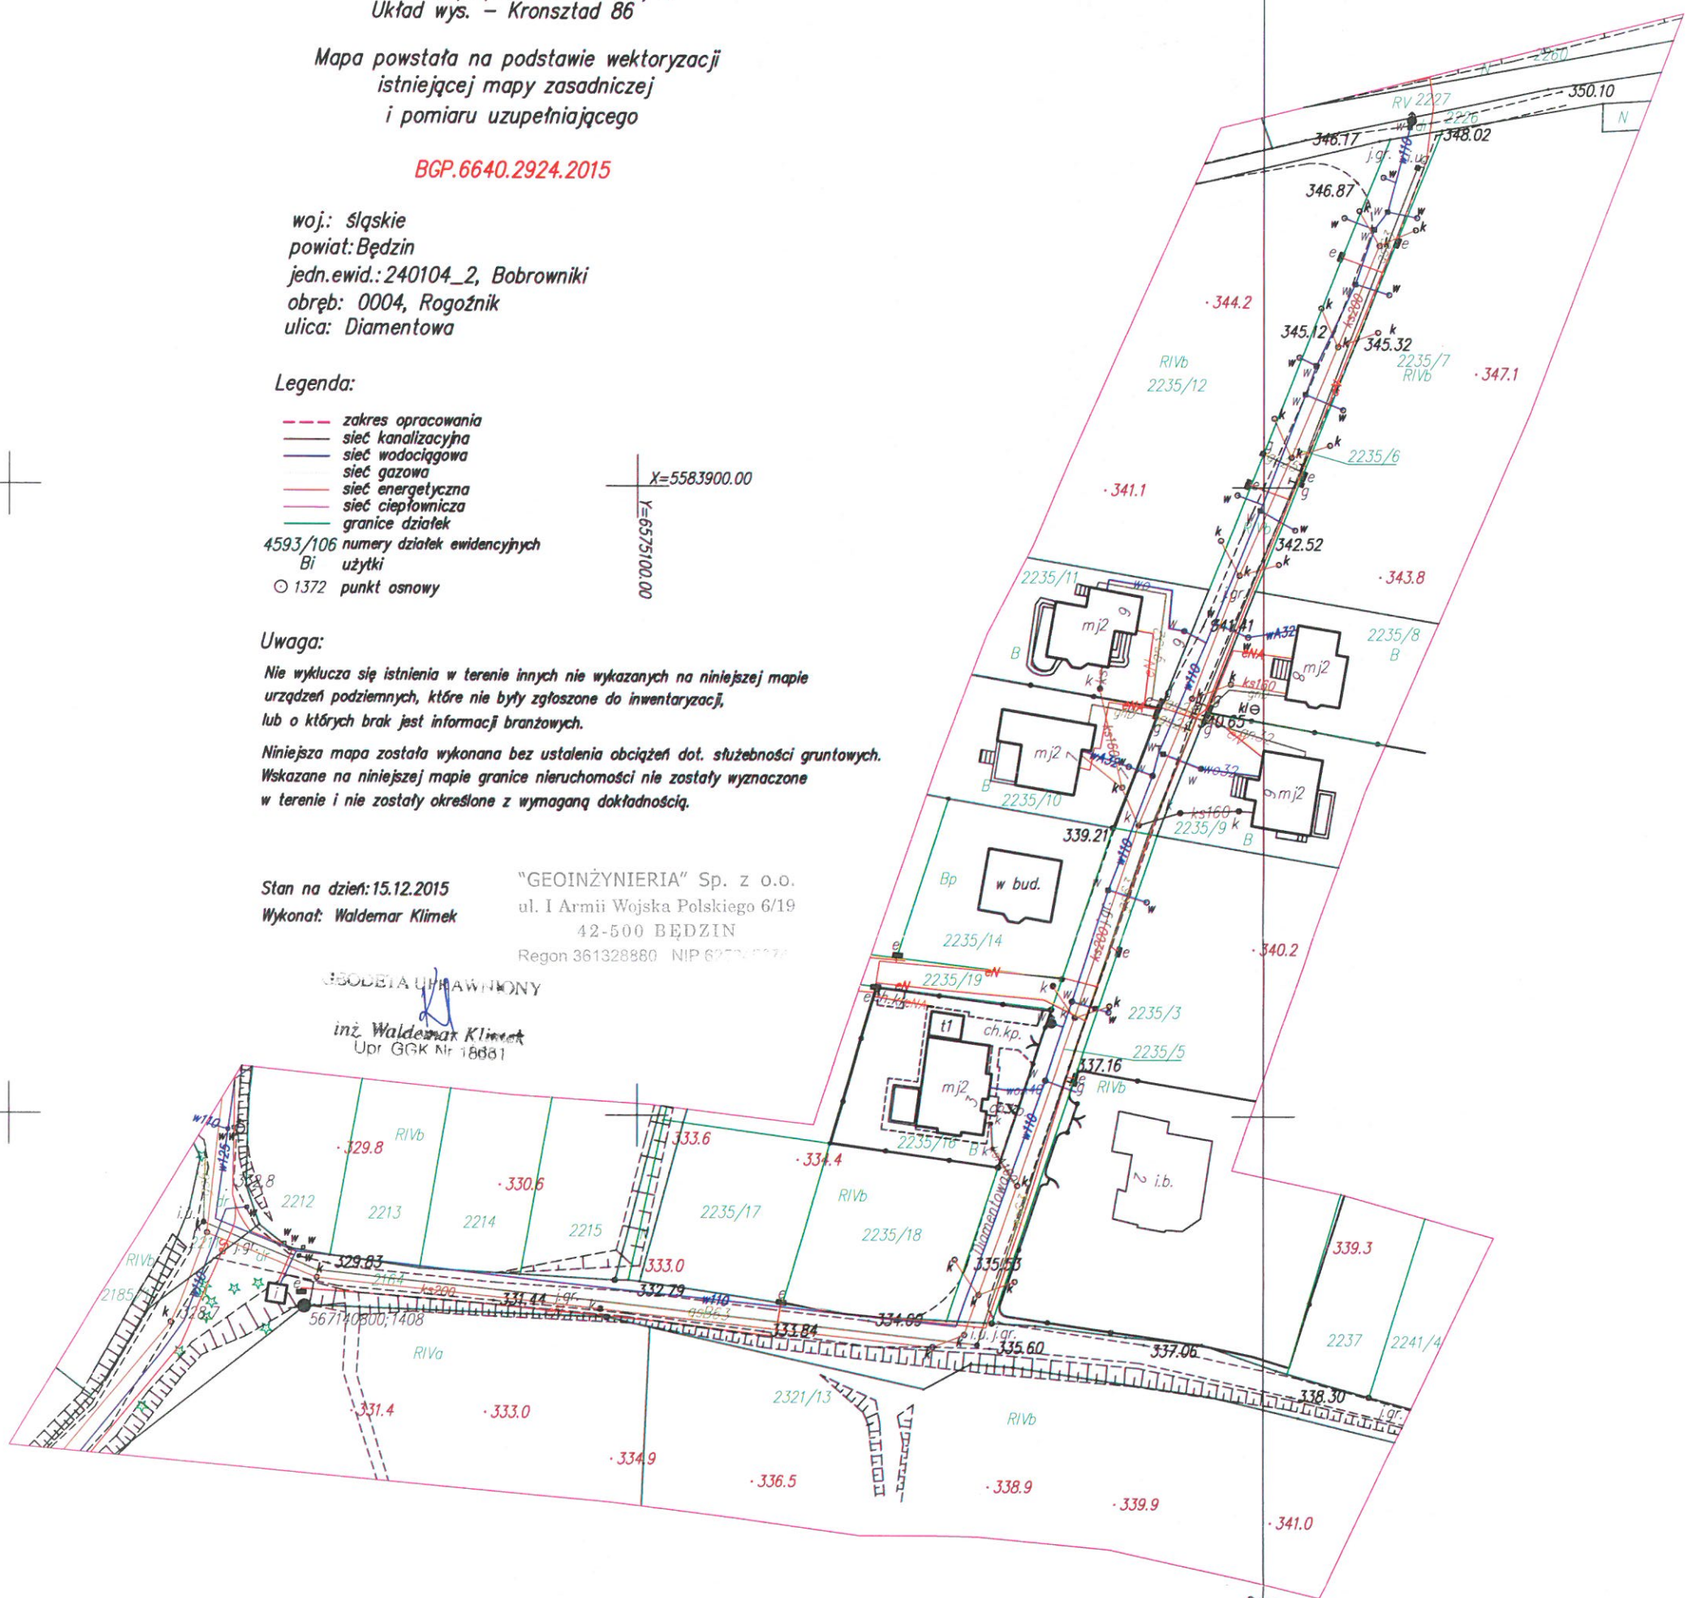

Dokument uwierzytelniono
dnia 2016 -03- 01

BGP.6642.1882.2016

Poświadcza się, że niniejszy dokument został opracowany w wyniku prac geodezyjnych i kartograficznych, których rezultaty zawiera operat techniczny wpisany do ewidencji materiałów państwowego zasobu geodezyjnego i kartograficznego.

Organ prowadzący państwowy zasób geodezyjny i kartograficzny	STAROSTA BĘDZIŃSKI
Identyfikator ewidencyjny materiału zasobu - operatu technicznego	P.2401.2016.274
Data wpisania operatu technicznego do ewidencji materiałów zasobu	2016 -02- 29
Imię, nazwisko i podpis osoby reprezentującej organ	z up. STAROSTY BĘDZIŃSKIEGO Joanna Kulisa POMOC ADMINISTRACYJNA