


RZUT PODDASZA - stan istniejący

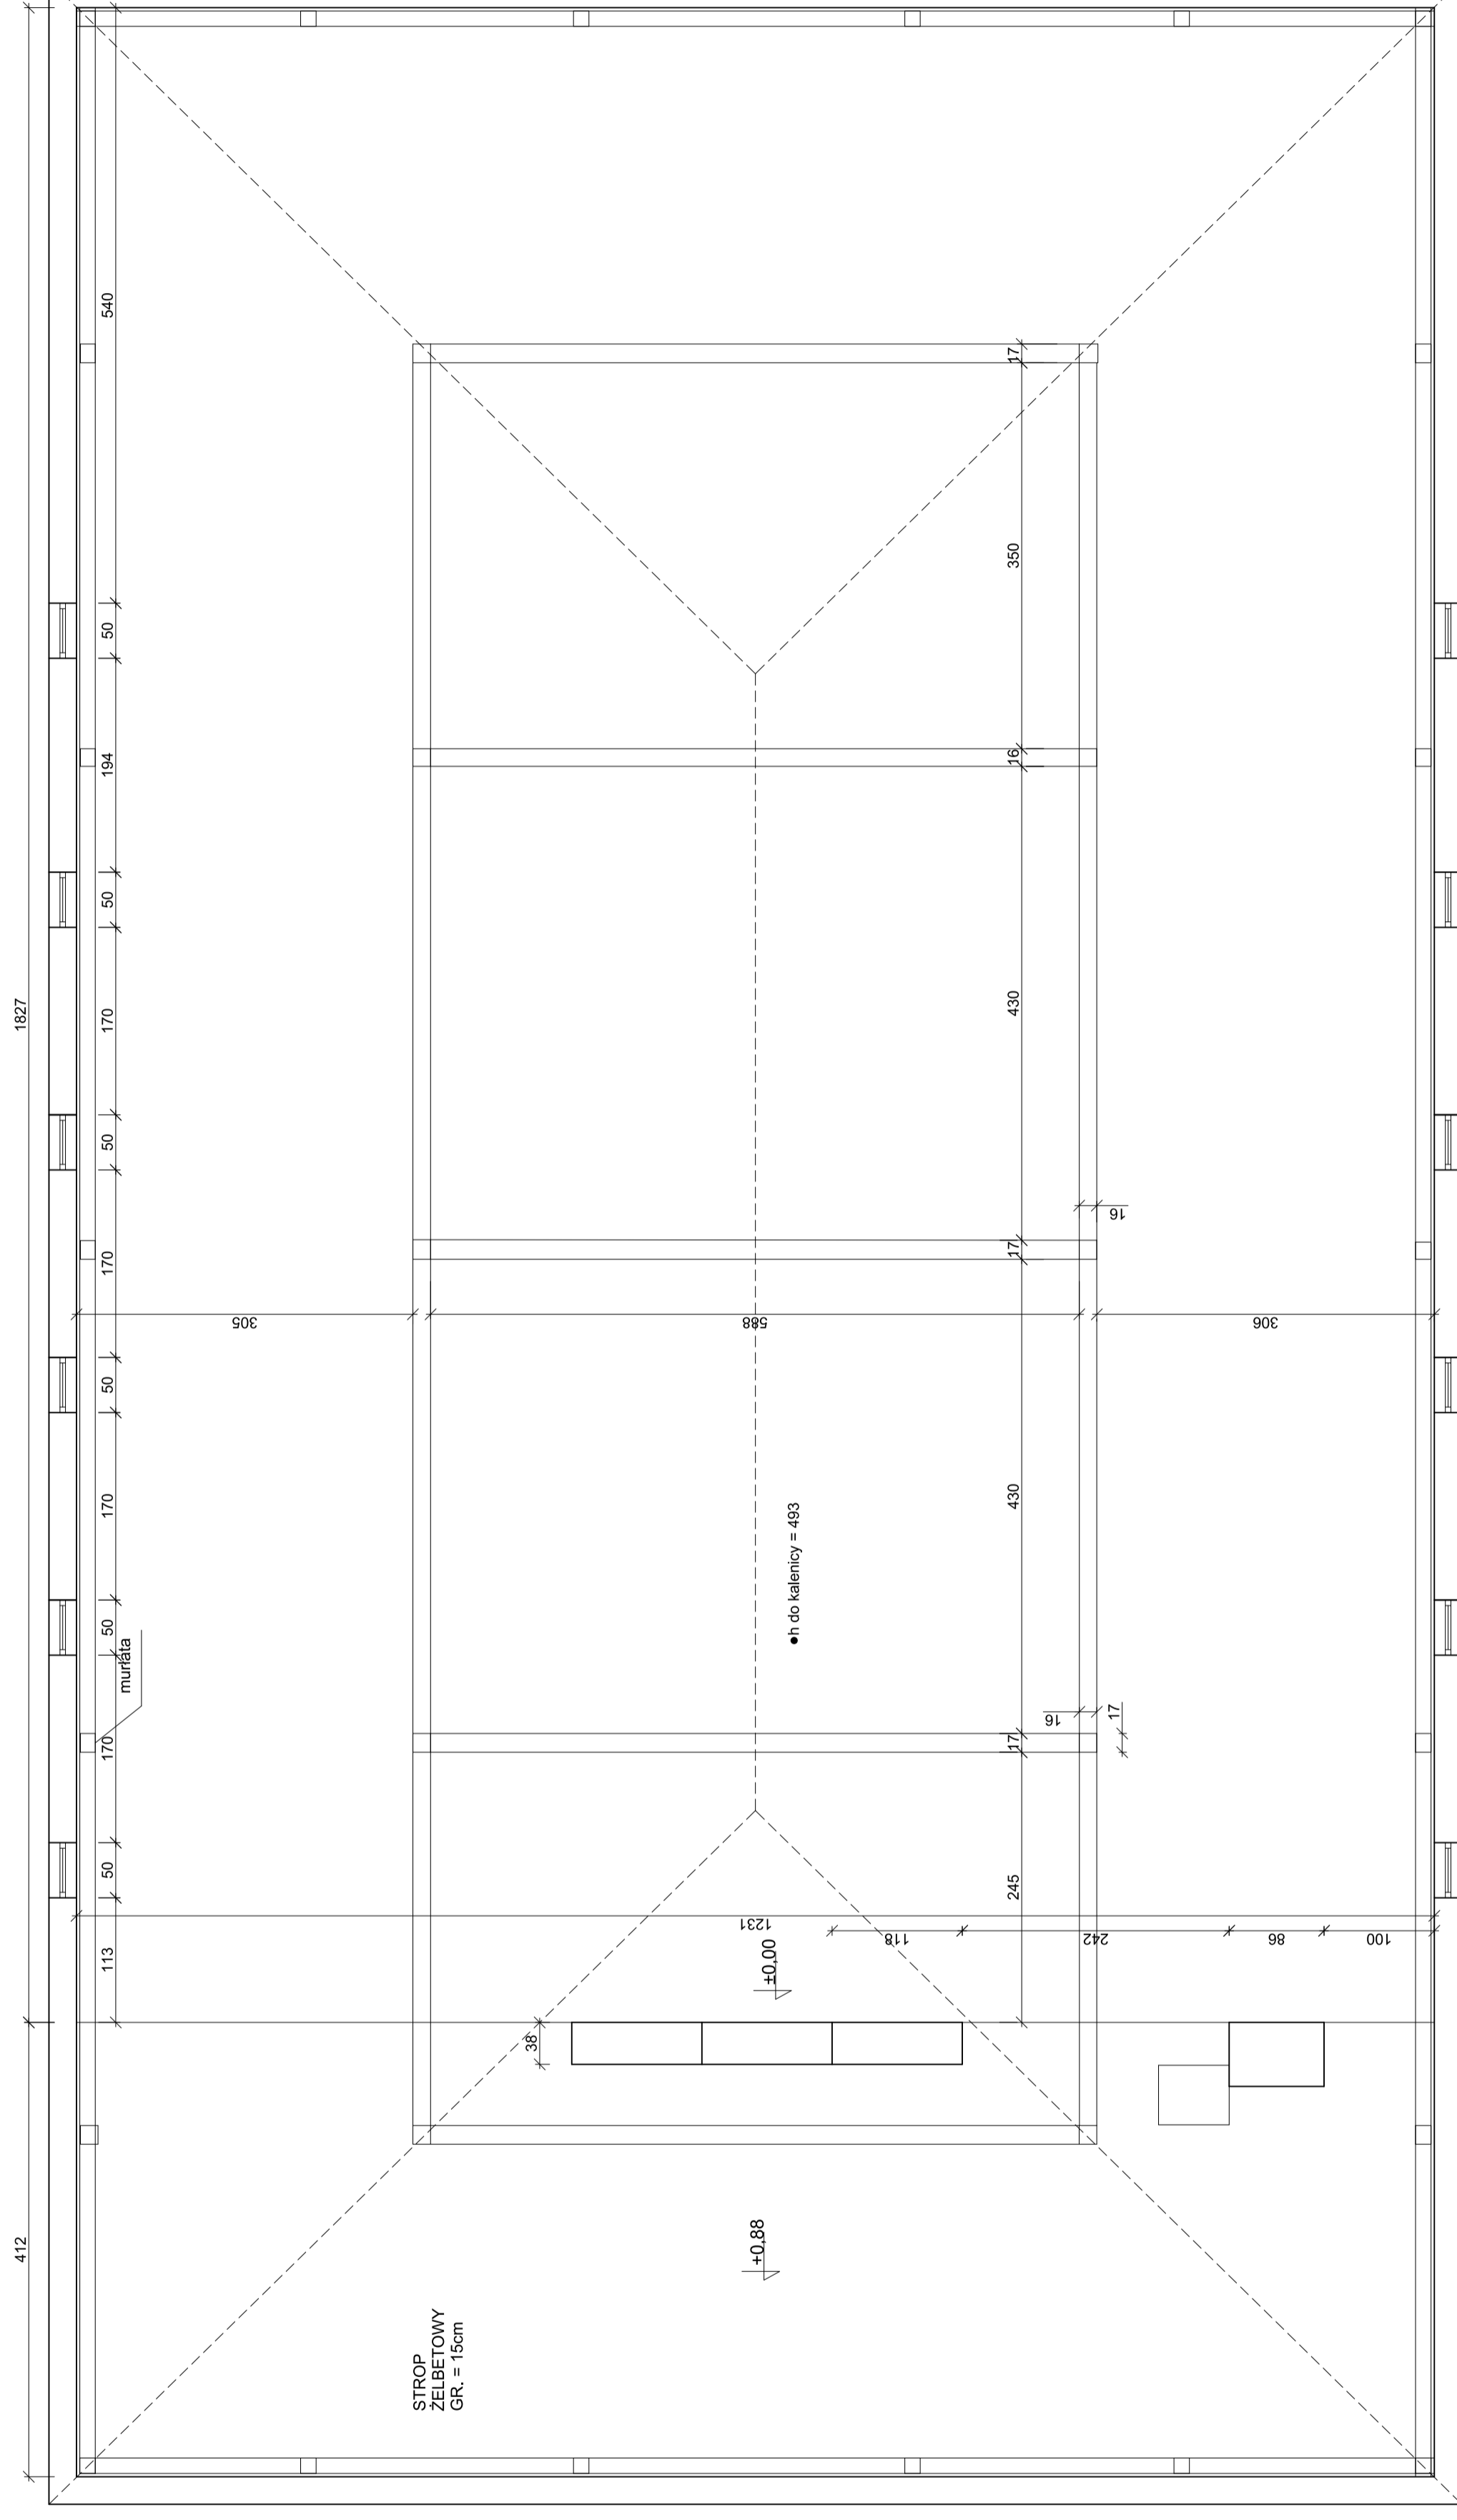

05

RZUT PODDASZA - stan istniejący

BRANZA
ARCHITEKTURA

FAZA
Projekt budowlano-wykonawczy

TEMAT
Termomodernizacja budynku.

ADRES
Gminny Ośrodek Kultury w Siemoni, 42-595 Siemonia ul. 1-go Maja 3

INWESTOR
Urząd Gminy Bobrowniki, 42-583 Bobrowniki ul. Główna 8

IMIE I NAZWISKO
NR UPR. PODPIS

mgr inż. arch. Rafał Matlas
3246 / 06 / U / C

mgr inż. arch. Wiesław Kozioł
262 / 83

SKALA
1:100

DATA
05.2011

MULTISPORT KARINA KOMORNICKA

40-215 Katowice ul. Podhalajska 20/24