


# RZUT I PIĘTRA Z ANTRESOLĄ - stan istniejącej

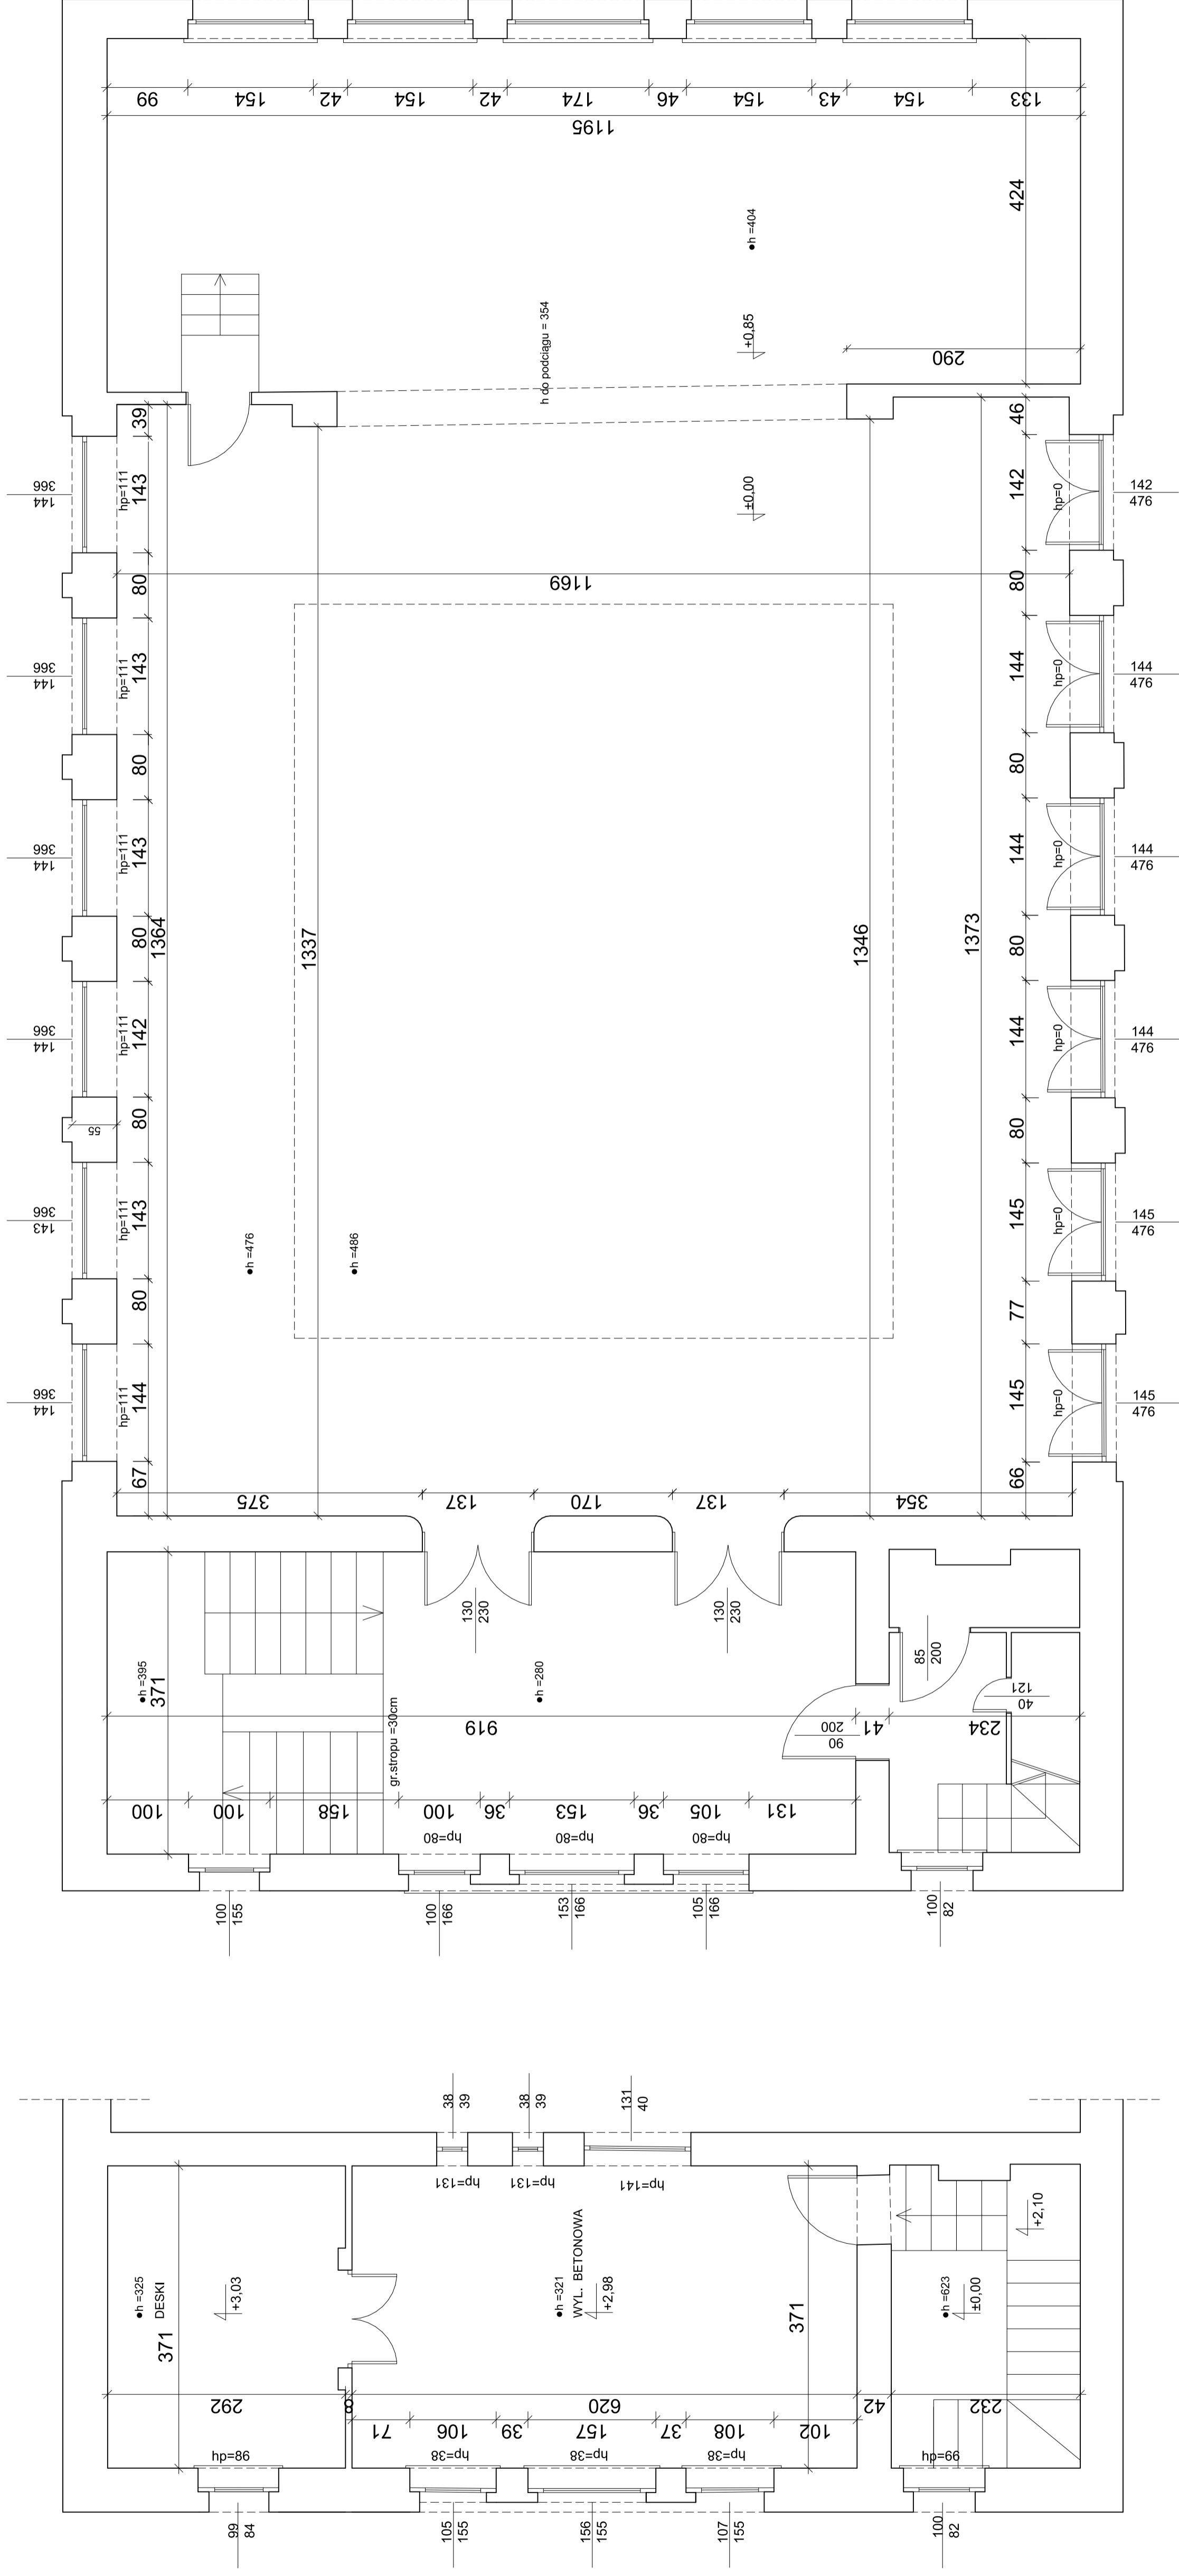

**04**

**RZUT I PIĘTRA Z ANTRESOLĄ - stan istniejącej**

BRANŻA  
ARCHITEKTURA

FAZA	Projekt budowlano-wykonawczy		
TEMAT	Termomodernizacja budynku.		
ADRES	Gminny Ośrodek Kultury w Siemoni, 42-595 Siemonia ul. 1-go Maja 3		
INWESTOR	Urząd Gminy Bobrowniki, 42-583 Bobrowniki ul. Główna 8		

PROJEKTOWAŁ	IMIE I NAZWISKO	NR UPR.	PODPIS	SKALA	1:100
SPRAWDZIŁ	mgr inż. arch. Rafał Matlas	3246 / 06 / U / C		DATA	05.2011
	mgr inż. arch. Wiesław Kozioł	262 / 83			

**MULTISPORT KARINA KOMORNICKA**  
40-215 Katowice ul. Podhalaska 20/24