


ul. Koszarowa
POCZĄTEK OPRACOWANIA km 0+000,00
X:5582930,40 Y:6569531,55

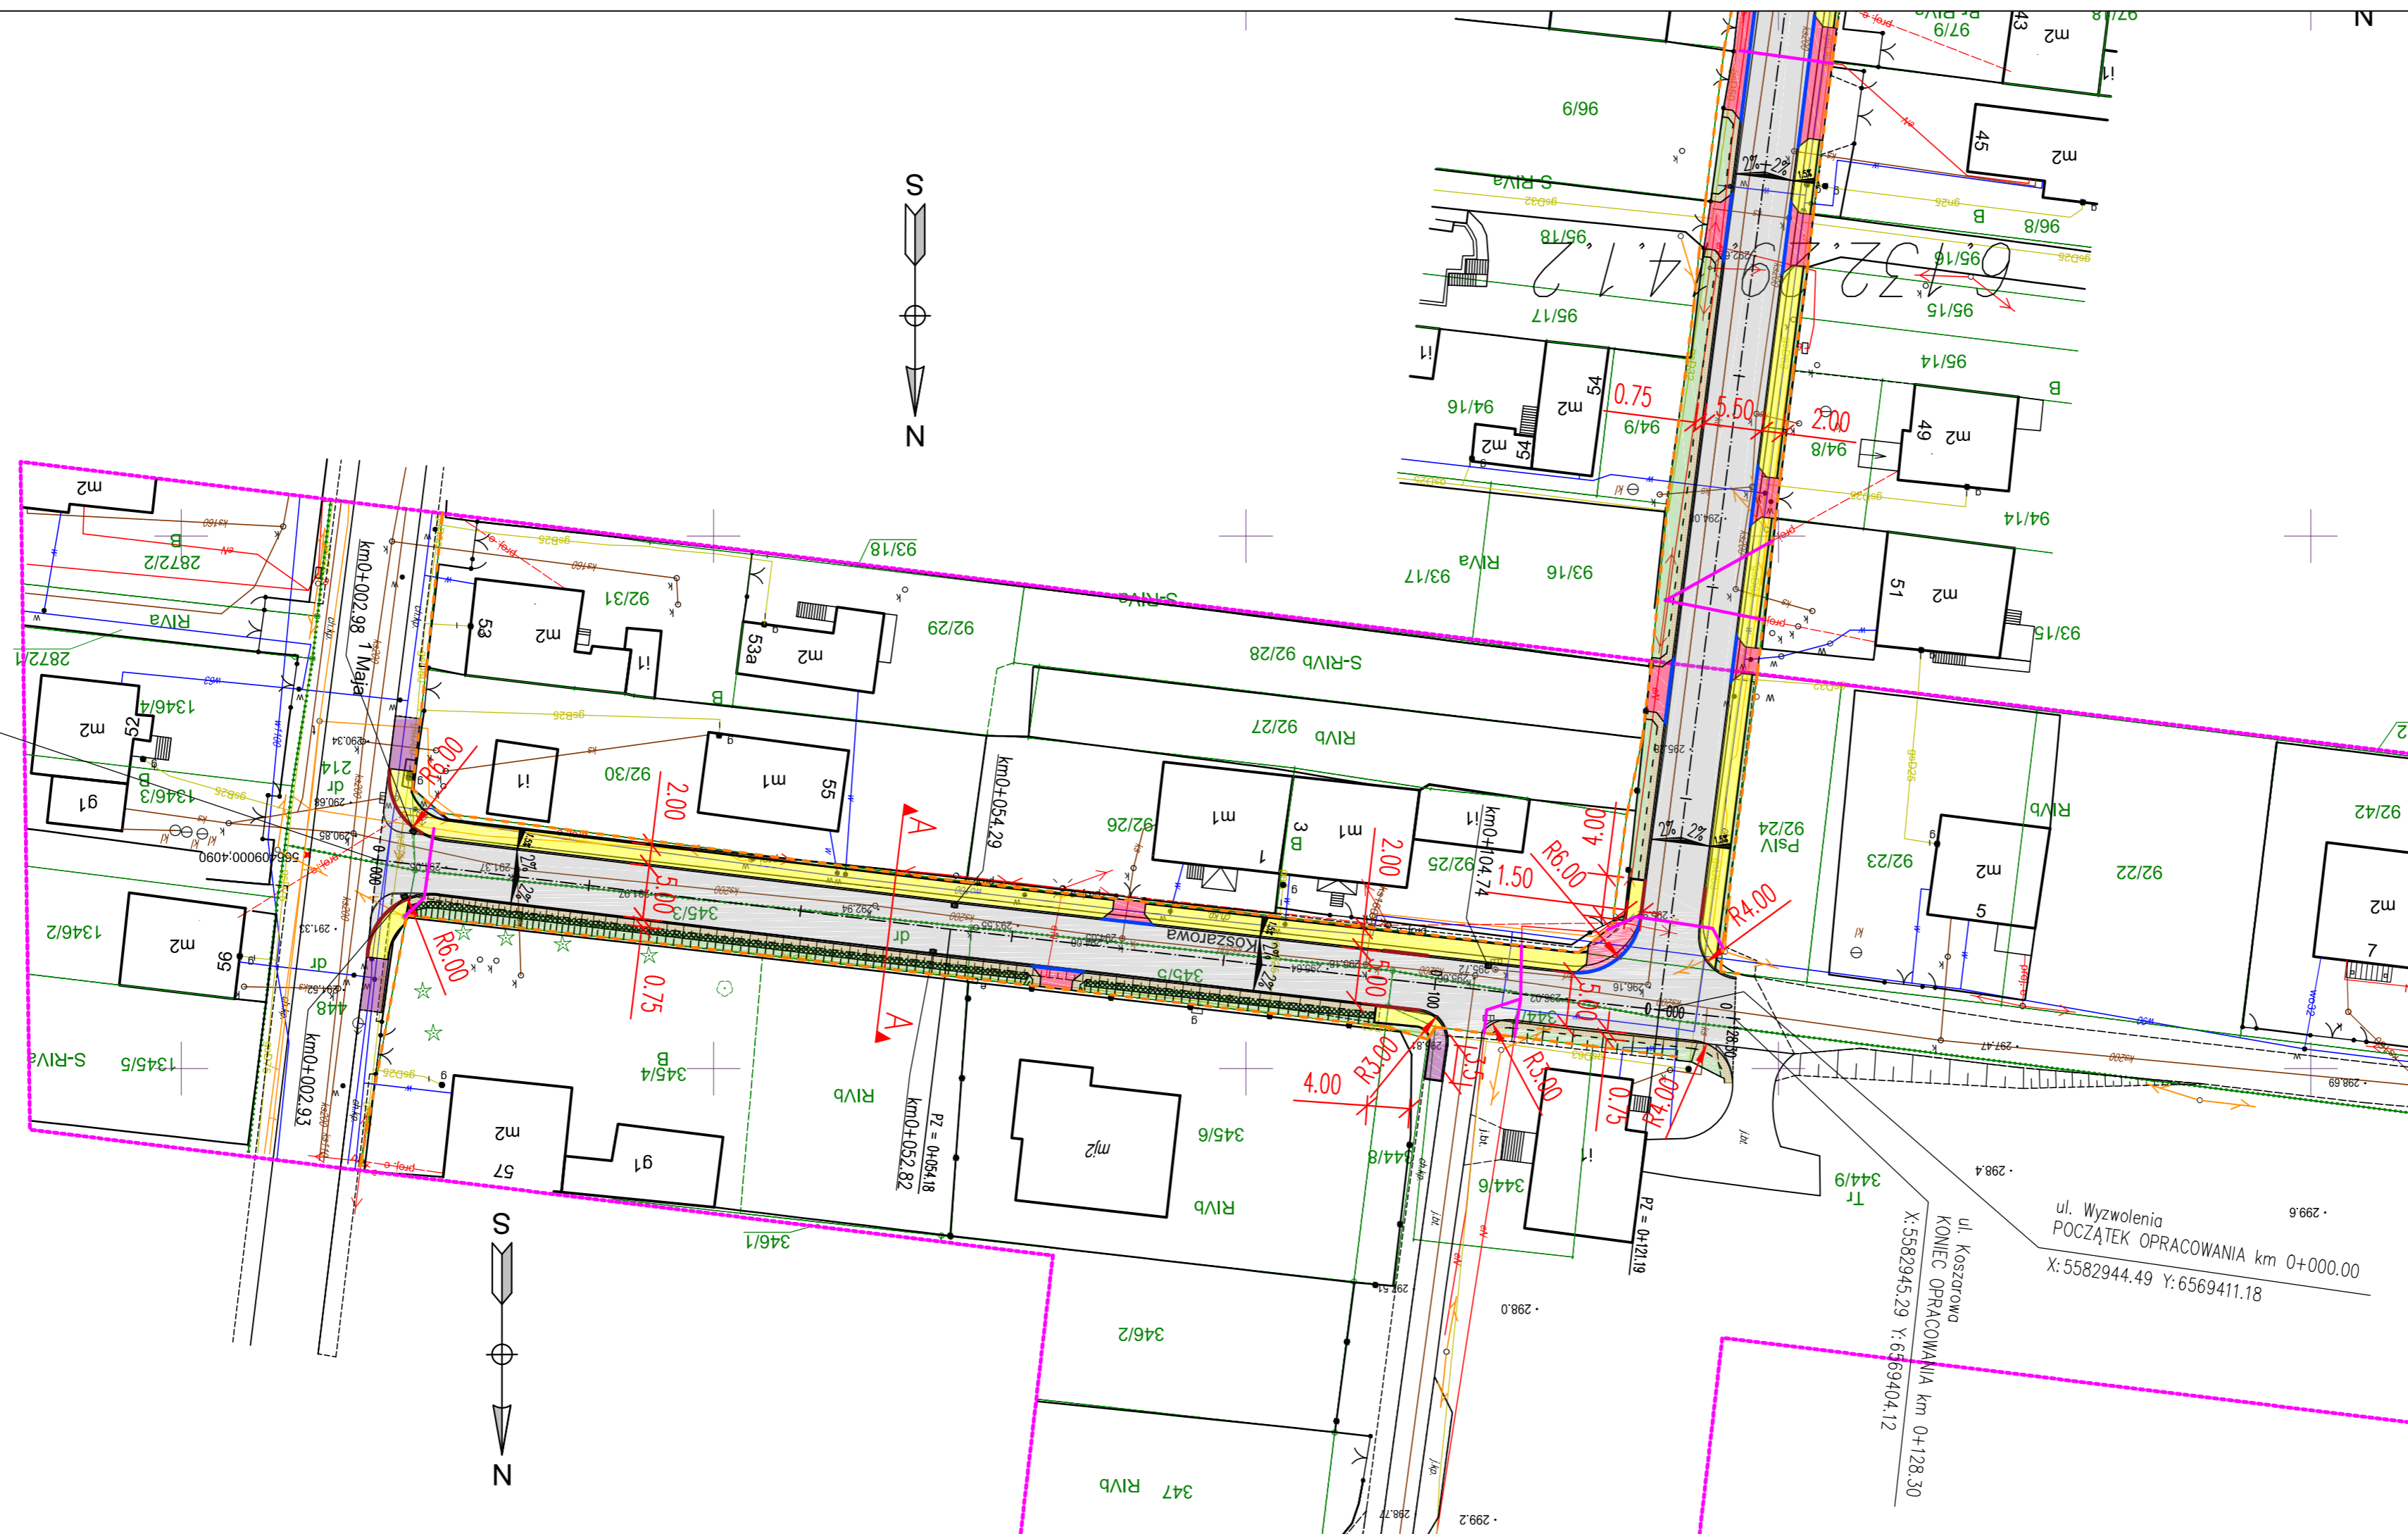

- LEGENDA:
- - - oś drogi
 - - - krawężnik betonowy 15x30 (światło 12 cm)
 - - - pobocze
 - - - krawężnik betonowy 15x30 (światło 2 cm)
 - - - krawężnik betonowy najazdowy 15x22 (światło 4 cm)
 - - - zakres opracowania
 - - - rura ochronna
 - - - nawierzchnia bitumiczna
 - - - pobocze
 - - - istniejący chodnik bez zmian
 - - - umocnienie płyt azurową 60x40 cm
 - - - projektowany zjazd
 - - - wpust deszczowy
 - - - opis projektowanego pochylenia jezdni
 - - - projektowana skarpa

INWESTOR		GMINA BOBROWNIKI 42-583 Bobrowniki, ul. Gminna 8	
JEDNOSTKA PROJEKTOWA		FIRMA WIELOBRANŻOWA MODEX 41-907 Bytom, ul. Orzegowska 10	
OBIEKT/INWESTYCJA		Przebudowa drogi gminnej na ul. Wyzwolenia i Koszarowej w Bobrownikach.	
FUNKCJA		IMIĘ I NAZWISKO	BRANŻA
Projektant	inż. Michał Sobczyk	Drogowa	SLK/1498/POOD/06
Opracował	inż. Łukasz Brzozowski	Drogowa	-
TYTUŁ RYSUNKU		NR RYS.	
PLAN SYTUACYJNY ul. Koszarowa		02.1	
TOM 1/1 - PRZEBUDOWA			

ul. Wyzwolenia
POCZĄTEK OPRACOWANIA km 0+000,00
X:5582944,49 Y:6569411,18

ul. Koszarowa
KONIEC OPRACOWANIA km 0+128,30
X:5582945,29 Y:6569404,12