



ul. Koszarowa
KR2
Klasa drogi: D
Vp=30 km/h
Rodzaj nawierzchni: bitumiczna

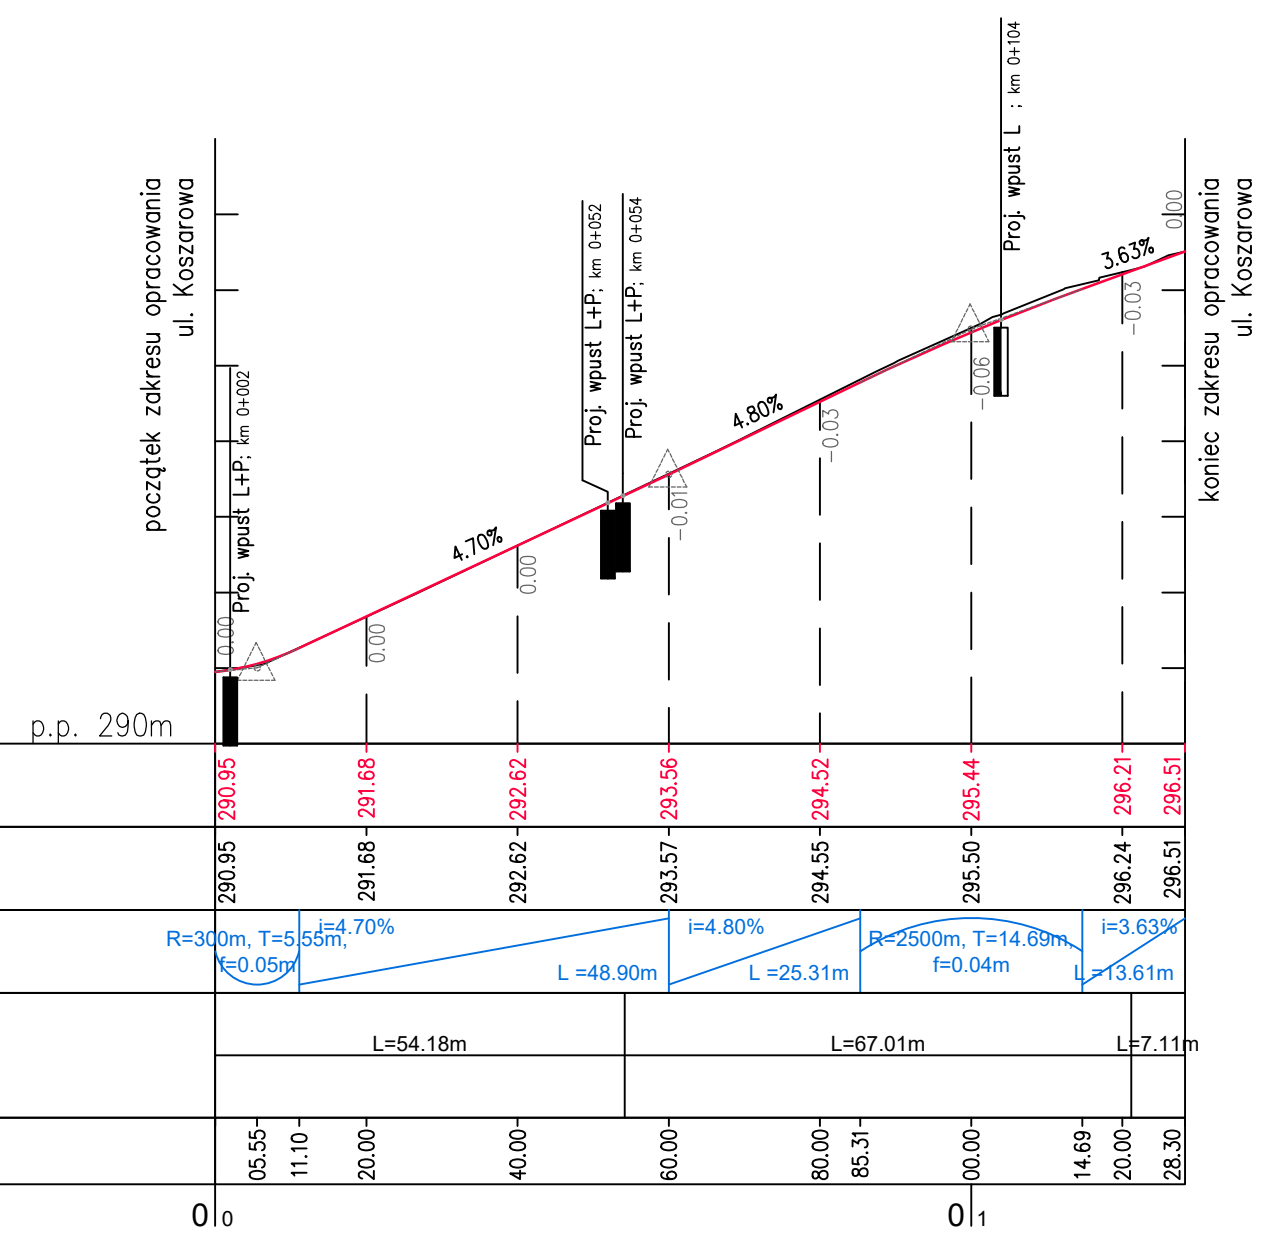

Rzędne niwelety:	290.95	290.95	291.68	292.02	293.56	294.52	295.44	296.24	296.51		
Rzędne terenu:	290.95	291.68	292.02	293.56	294.52	295.44	296.24	296.51	296.51		
Elementy niwelety:	R=300m, T=5.55m, L=54.18m; R=2500m, T=14.69m, L=67.01m; R=300m, T=7.80m, L=7.11m										
Elementy trasy:	L=54.18m; L=67.01m; L=7.11m										
Odległości:	05.55	11.10	20.00	40.00	60.00	80.00	85.31	100.00	14.69	20.00	28.30

ul. Wyzwolenia
KR2
Klasa drogi: D
Vp=30 km/h
Rodzaj nawierzchni: bitumiczna

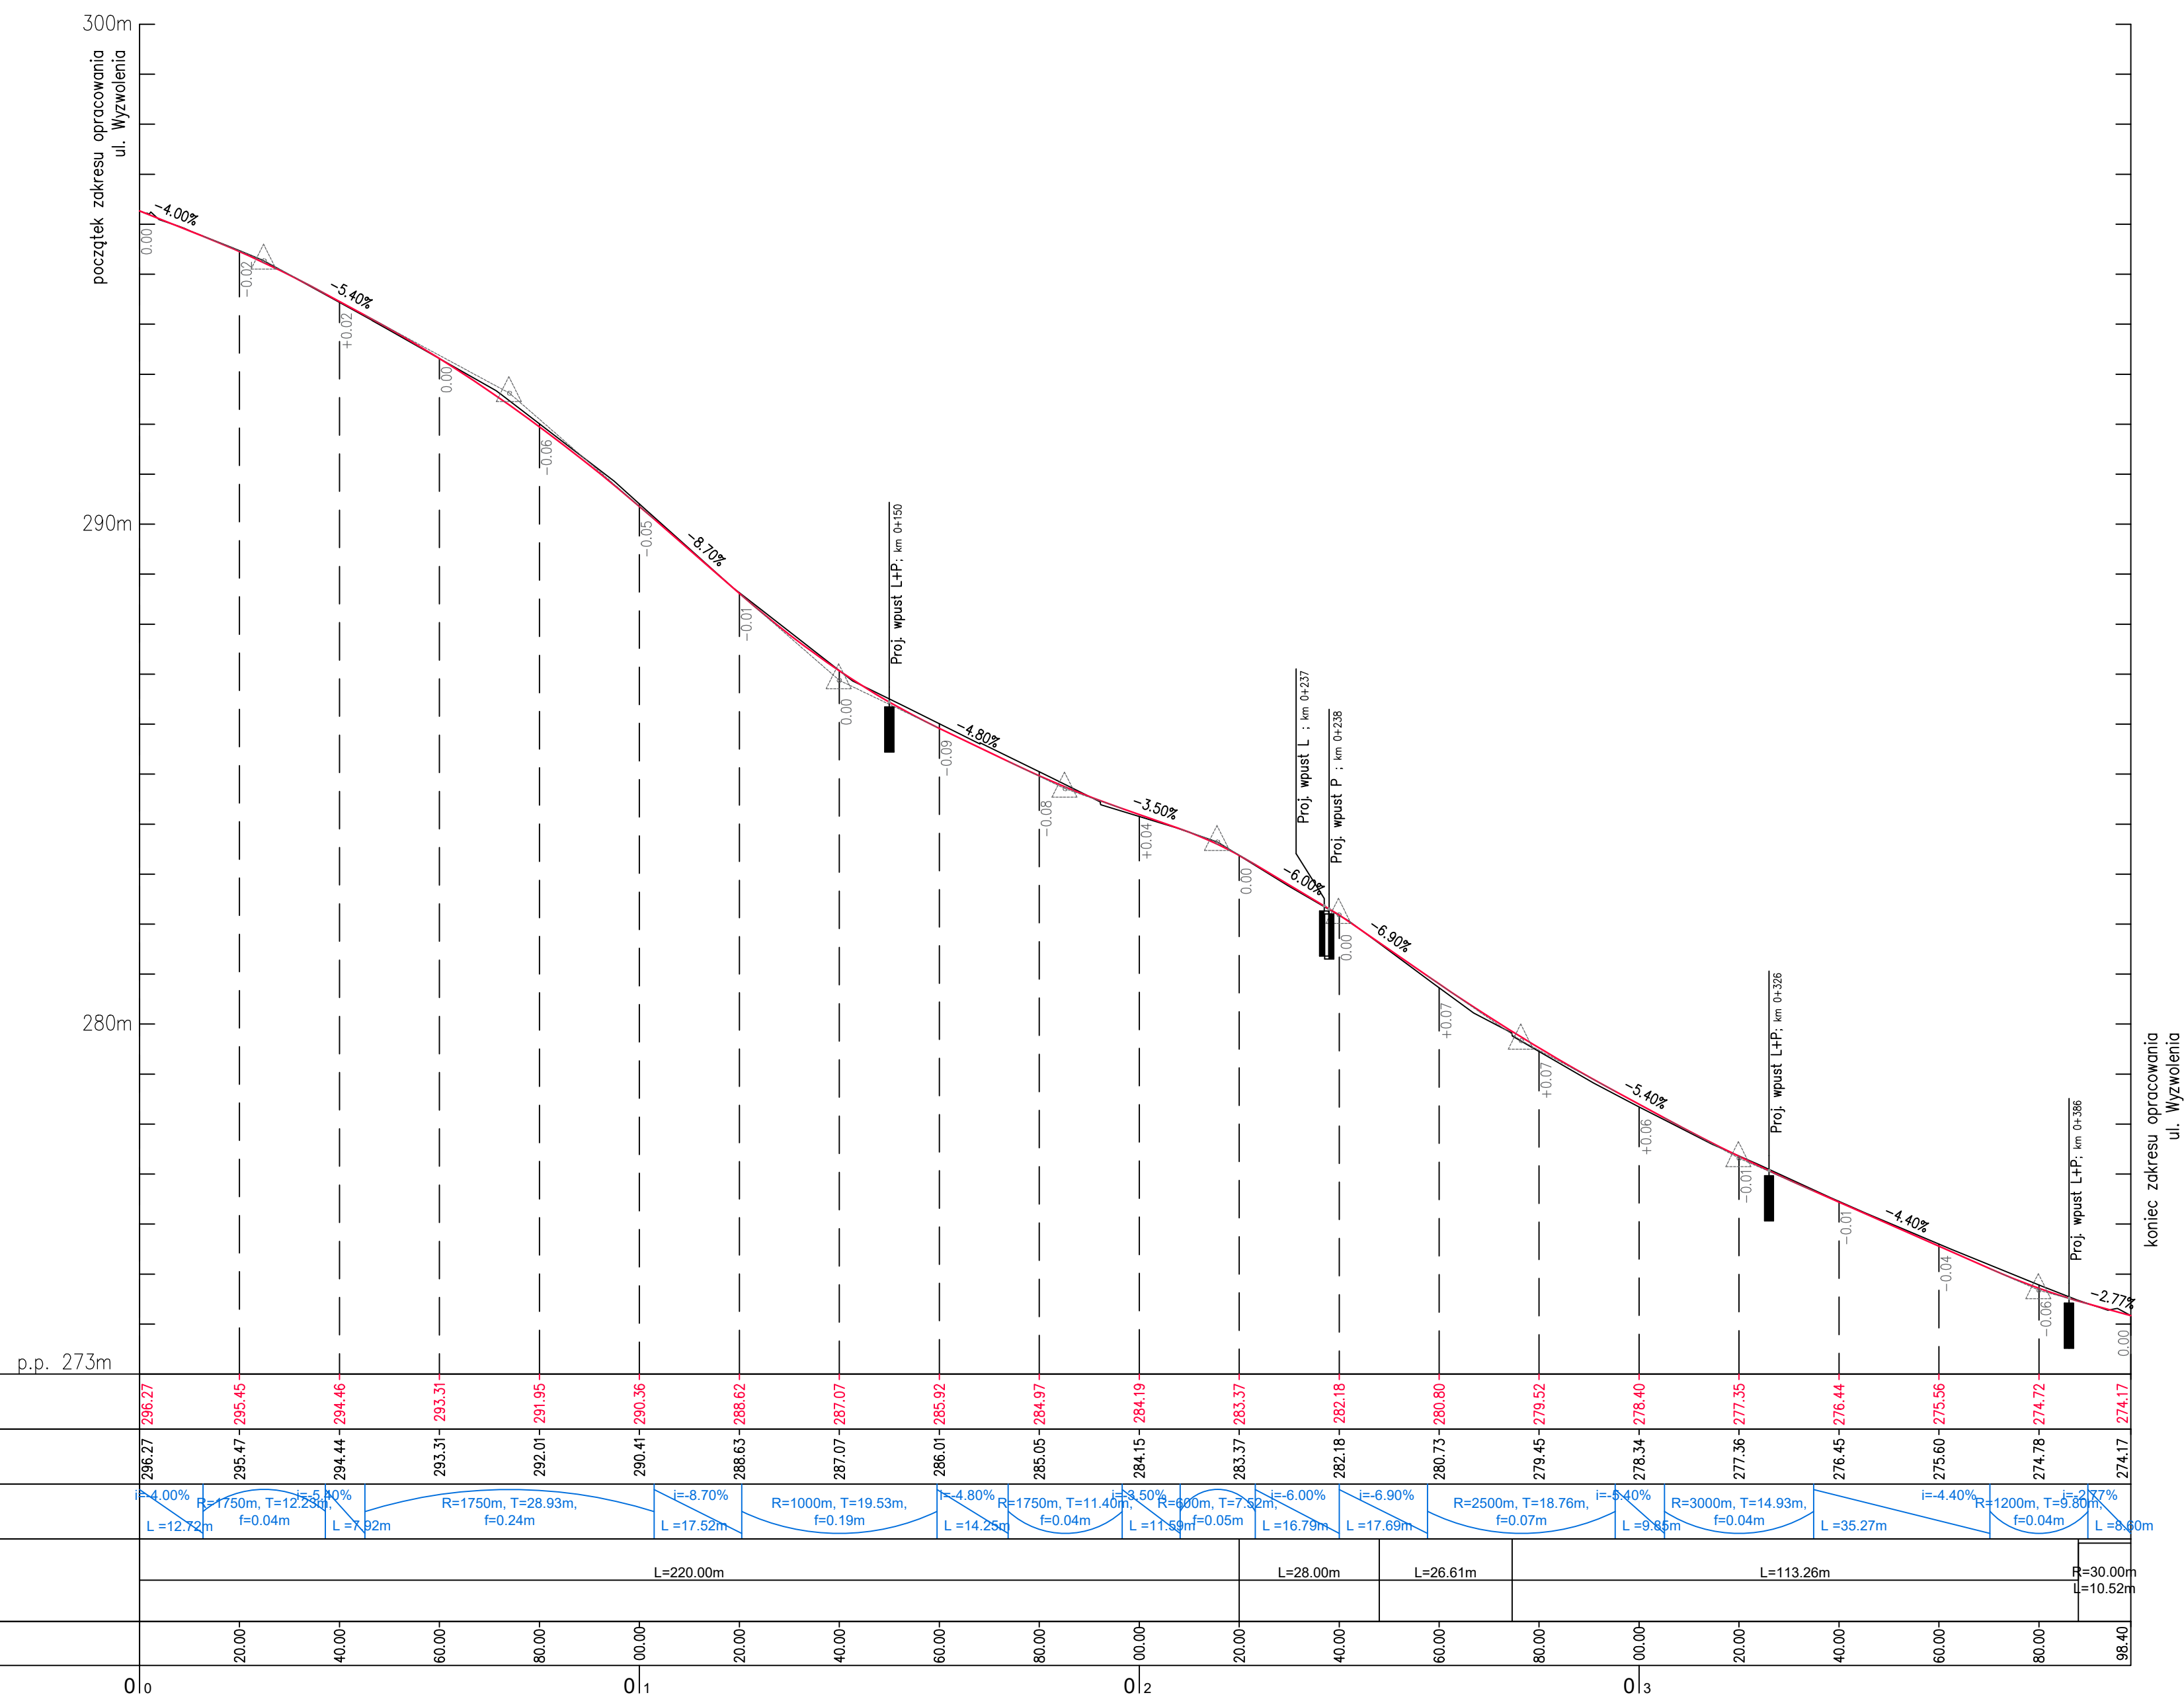

Rzędne niwelety:	286.27	295.45	294.46	293.31	292.01	290.36	288.63	287.07	285.92	284.97	284.19	283.37	282.18	280.73	279.52	278.40	277.35	276.44	275.56	274.72	274.17	
Rzędne terenu:	286.27	295.45	294.46	293.31	292.01	290.36	288.63	287.07	285.92	284.97	284.19	283.37	282.18	280.73	279.52	278.40	277.35	276.44	275.56	274.72	274.17	
Elementy niwelety:	R=1750m, T=12.23m, L=12.72m; R=1750m, T=28.93m, L=17.52m; R=1000m, T=19.53m, L=14.25m; R=1750m, T=11.40m, L=11.53m; R=300m, T=7.80m, L=16.79m; R=2500m, T=18.76m, L=35.27m; R=3000m, T=14.93m, L=9.88m; R=1200m, T=9.80m, L=10.52m																					
Elementy trasy:	L=220.00m; L=28.00m; L=26.81m; L=113.26m; R=3000m, L=10.52m																					
Odległości:	0	20.00	40.00	60.00	80.00	100.00	120.00	140.00	160.00	180.00	200.00	220.00	240.00	260.00	280.00	300.00	320.00	340.00	360.00	380.00	400.00	420.00

INWESTOR	GMINA BOBROWNIKI 42-583 Bobrowniki, ul. Gminna 8		
JEDNOSTKA PROJEKTOWA	FIRMA WIELOBRANŻOWA MODEX 41-907 Bytom, ul. Orzegowska 10		
OBJEKT/INWESTYCJA	Przebudowa drogi gminnej na ul. Wyzwolenia i Koszarowej w Bobrownikach.	SKALA	1:100/1000
Projektant	inż. Michał Sobczyk	BRANŻA	Drogowa
Opracował	inż. Łukasz Brzozowski	UPRAWNIENIA	SLK/1498/POOD/06
TYTUŁ RYSUNKU	PROFIL PODŁUŻNE ul. Koszarowa i ul. Wyzwolenia	DATA	wrzesień 2017
TOM 1/1 - PRZEBUDOWA		PODPIS	
		NR RYS.	03