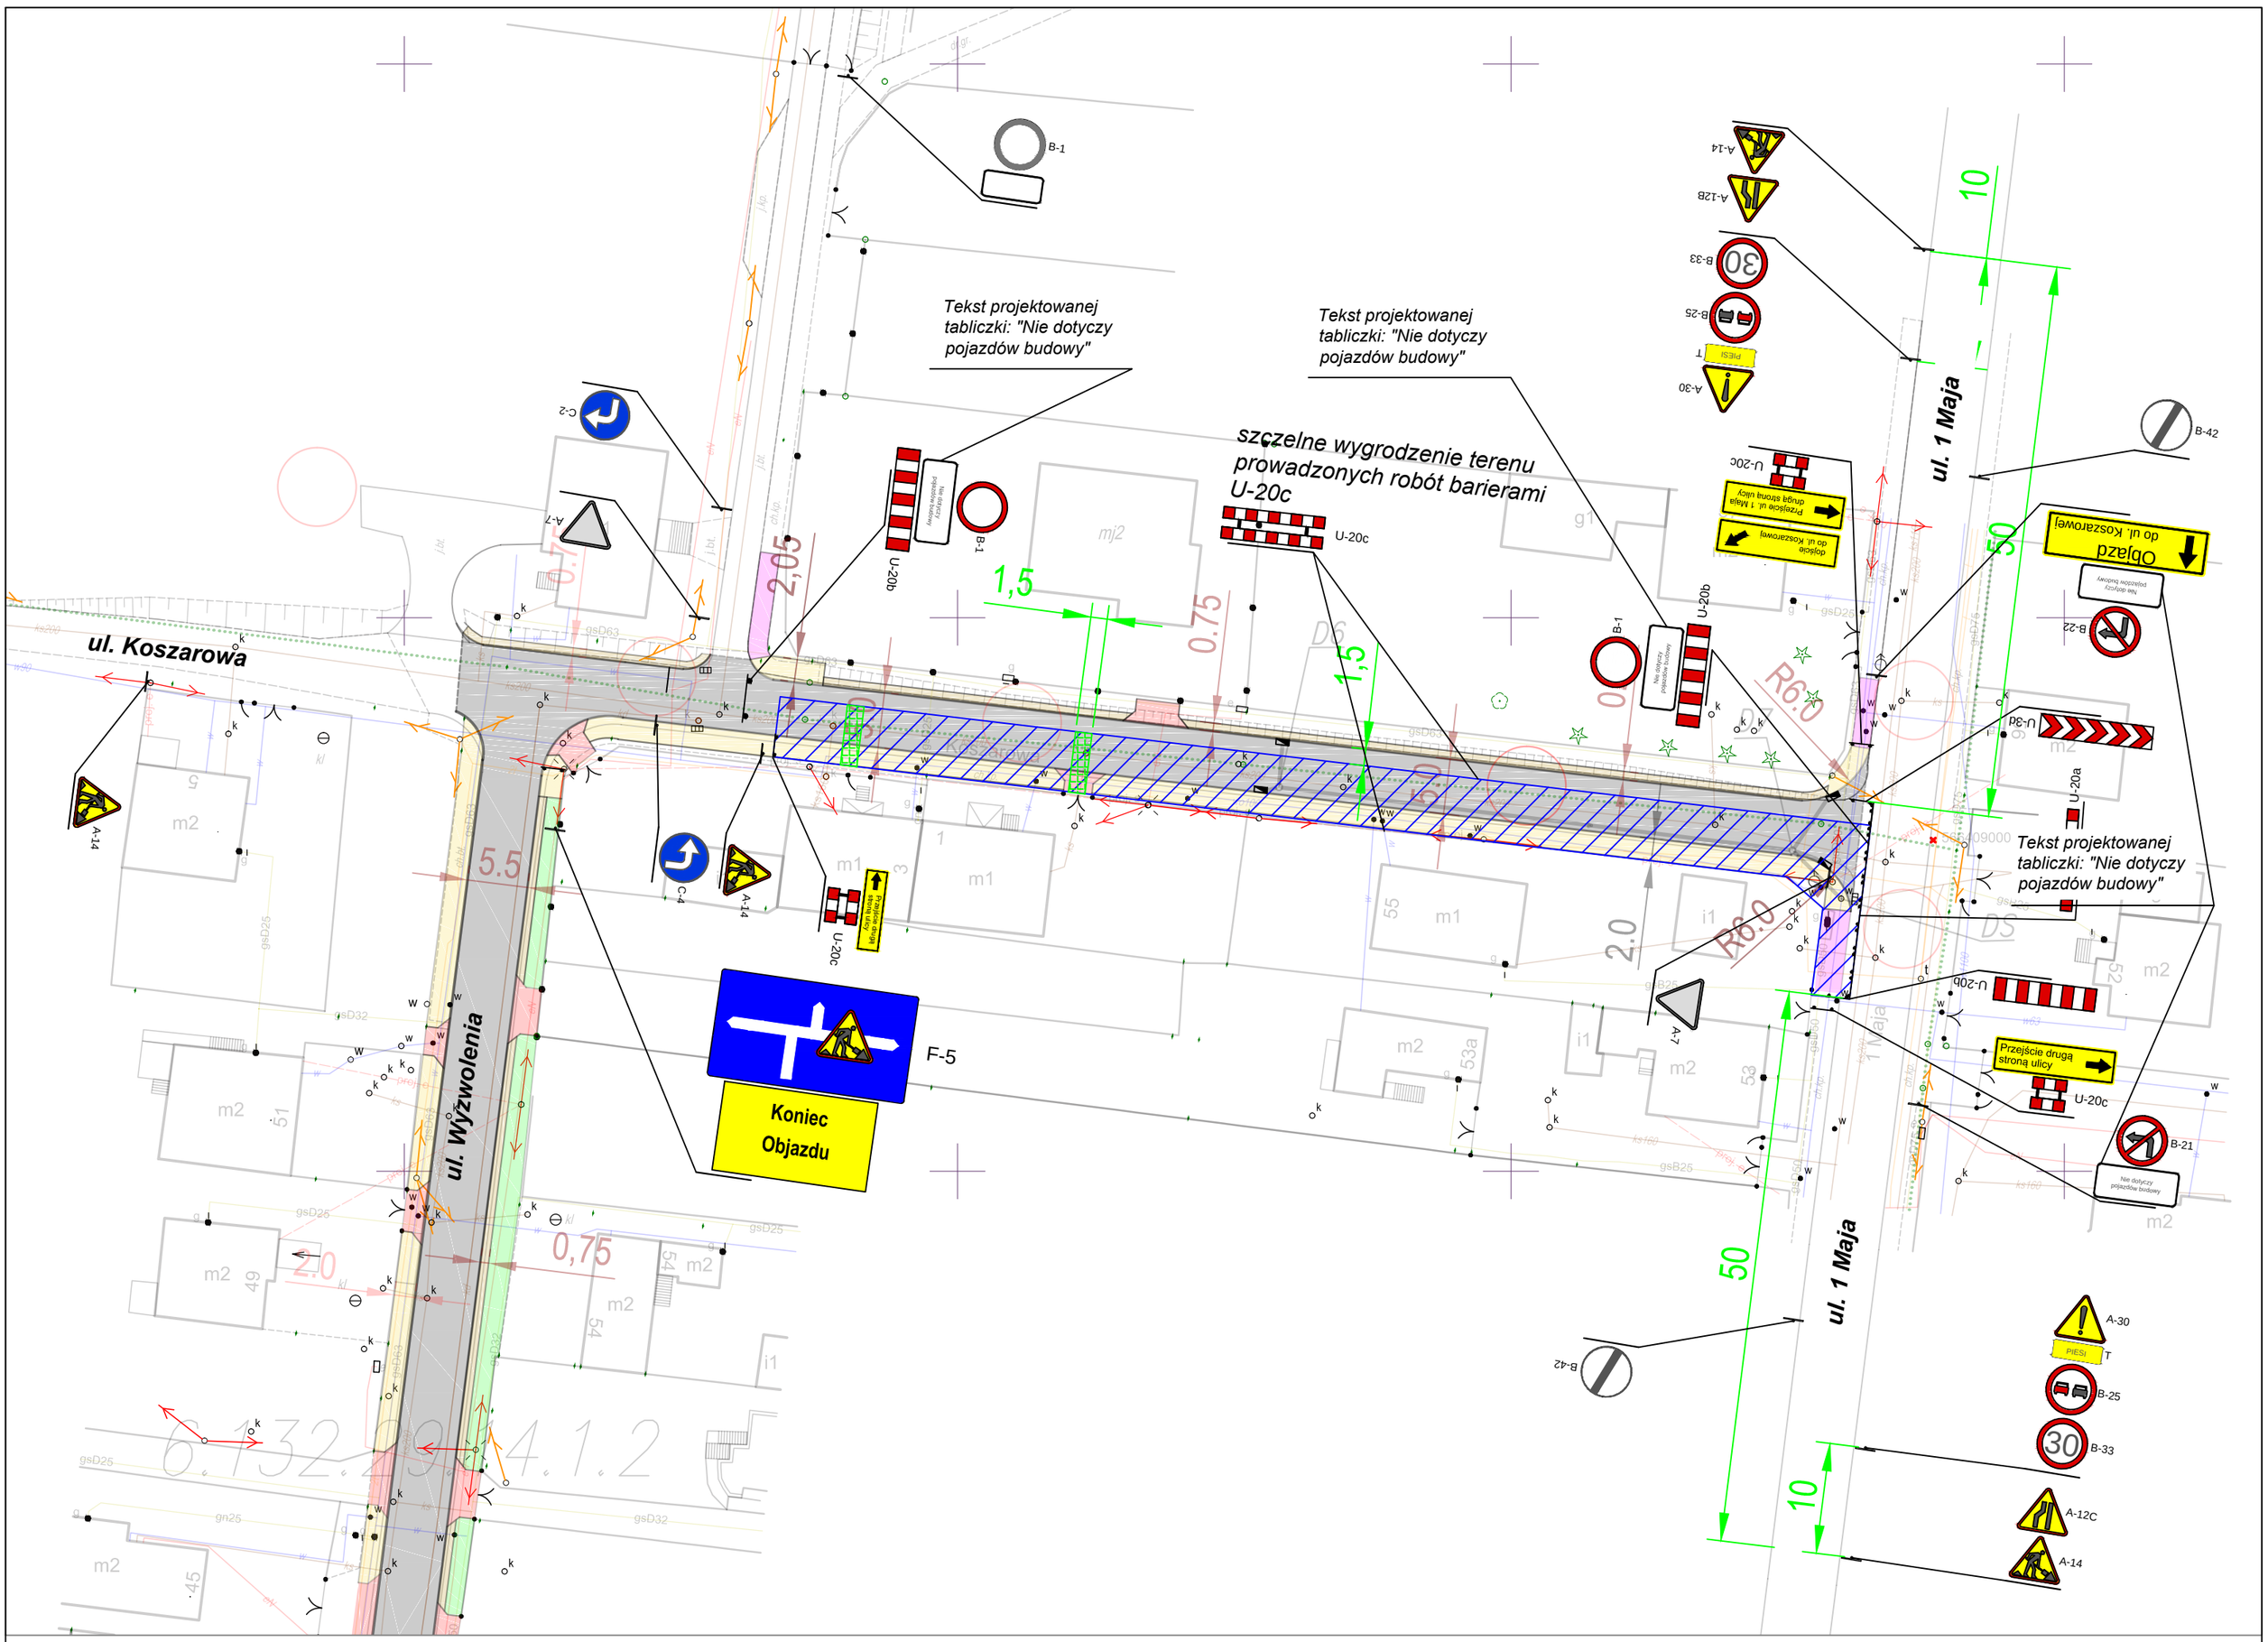

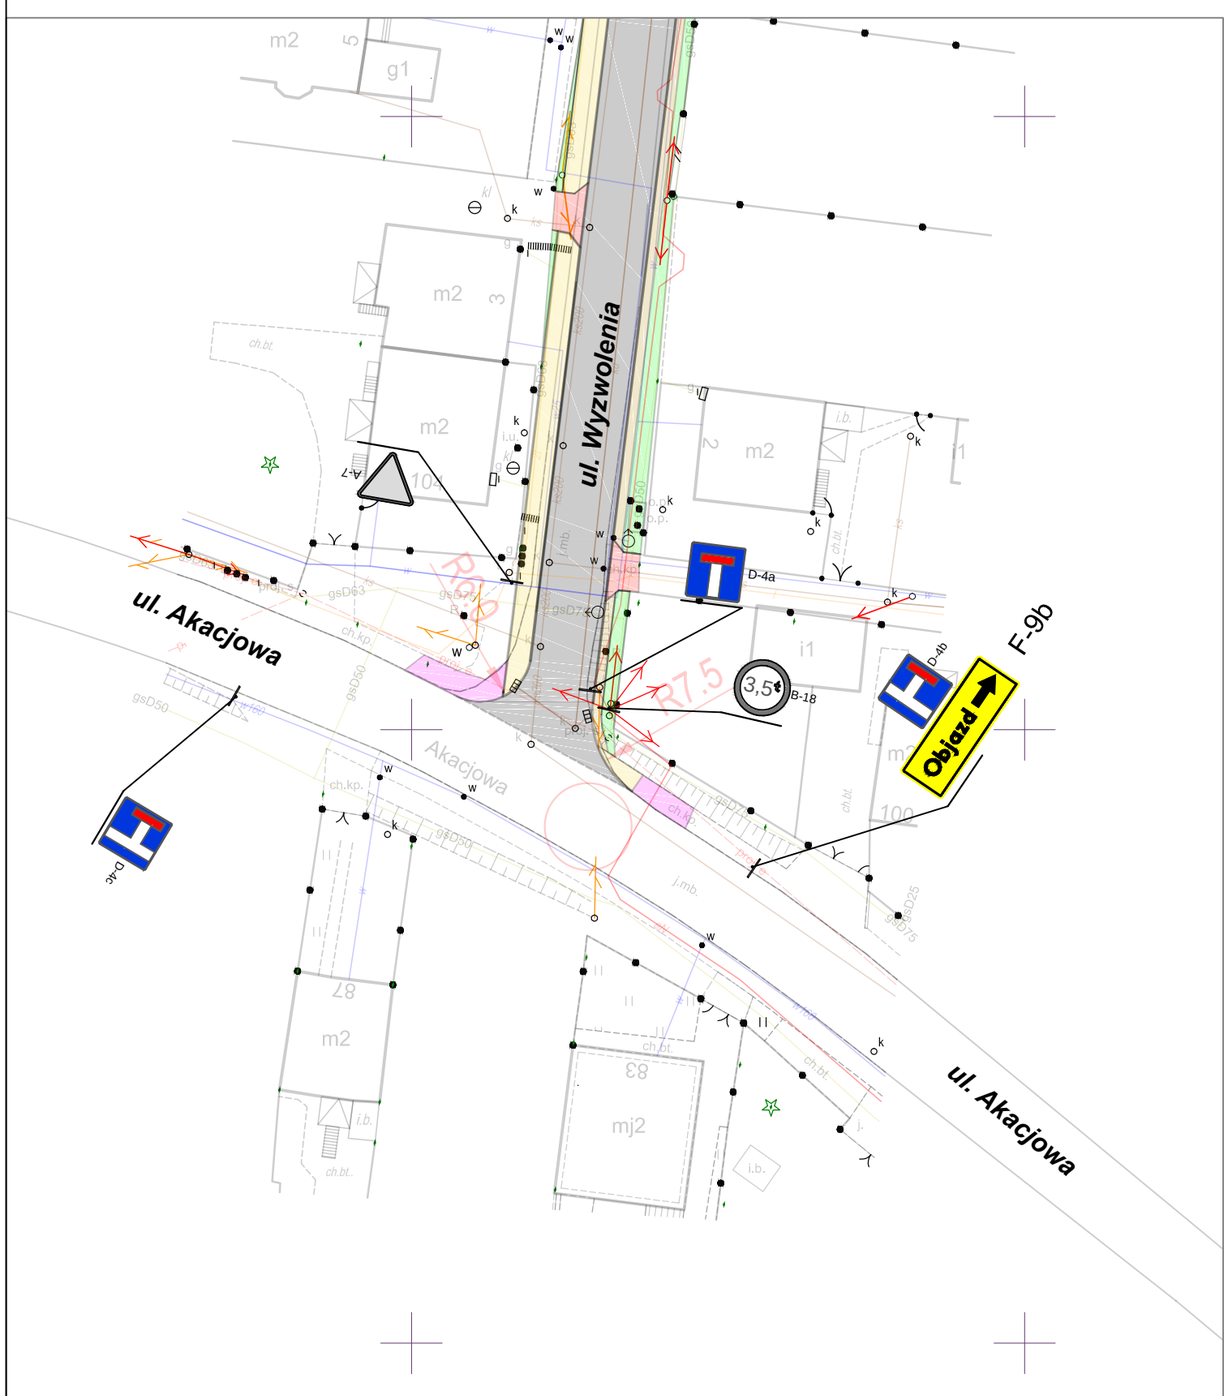

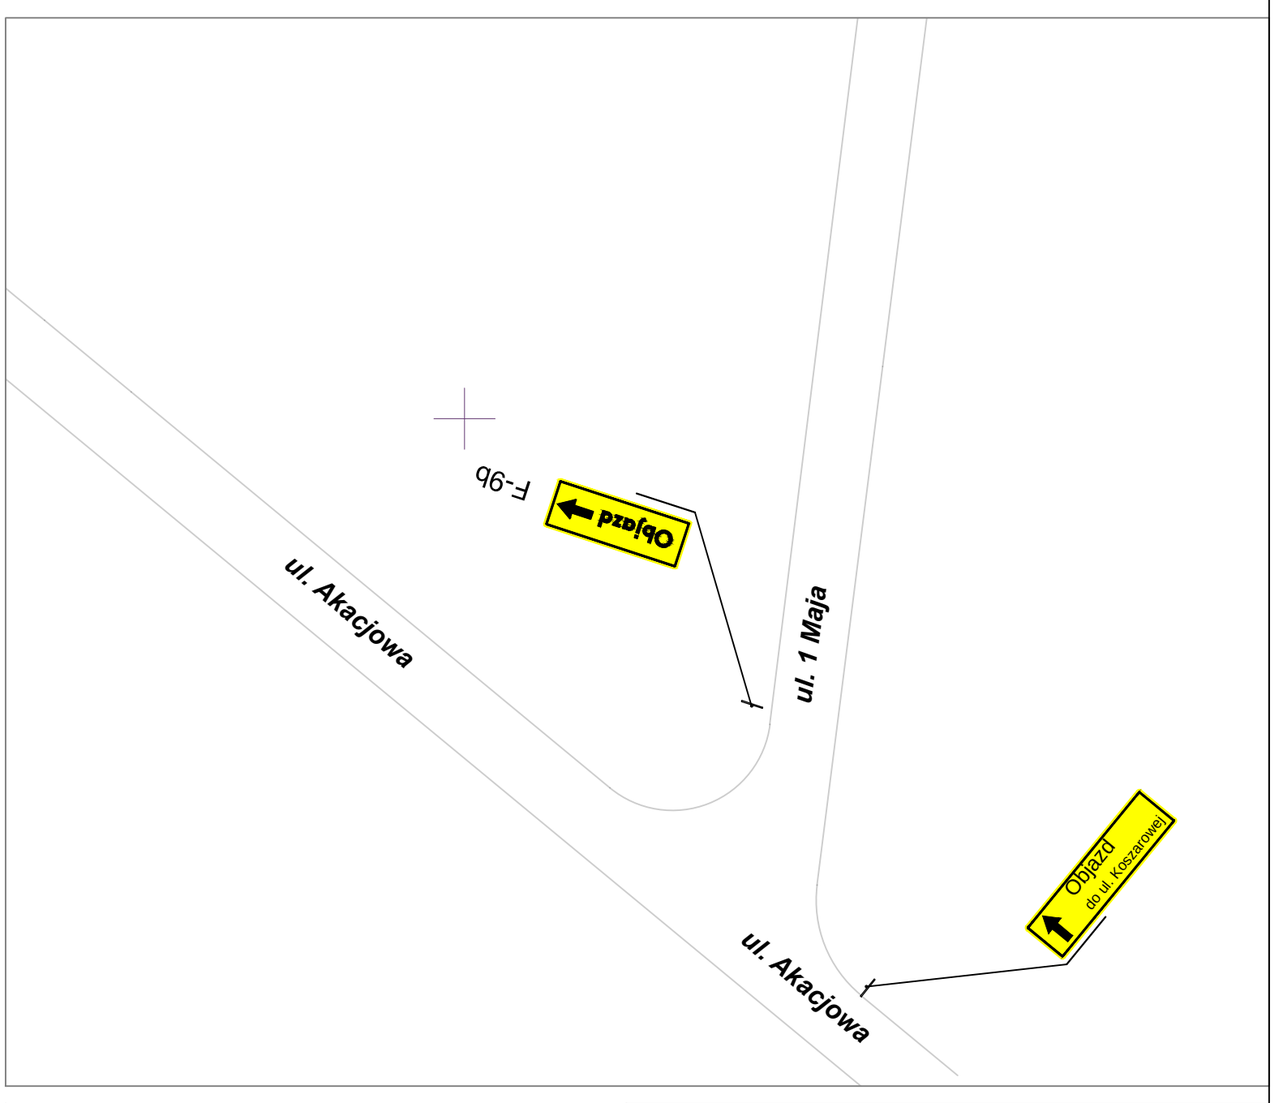

LEGENDA:

- A-7 – *oznakowanie pionowe istniejące*
- A-7 – *oznakowanie pionowe istniejące do zasłonięcia*
- A-7 – *oznakowanie pionowe projektowane*
- *wygrodzony rejon prowadzonych robót*
- *zapewnione dojścia do posesji przez plac budowy lub utwardzony zieleniec dla czasowego przejścia dla pieszych*

INWESTOR:	GMINA BOBROWNIKI 42-583, ul. Gminna 8
BIURO PROJEKTOWE:	FIRMA WIELOBRANŻOWA MODEX 41-907 Bytom, ul. Orzegowska 10
Temat projektu:	Przebudowa drogi gminnej na ul.Wyzwolenia i Koszarowej w Bobrownikach .
Tytuł rysunku:	TYMCZASOWA ORGANIZACJA RUCHU - **ETAP 1B**

	IMIĘ NAZWISKO	Nr. uprawnień	Podpis:
Projektant:			

Data:	Skala:	Faza:	Branża :	Nr rys. :
sierpień 2017	1:500	PBW	drogowa	1