



ETAP 3A

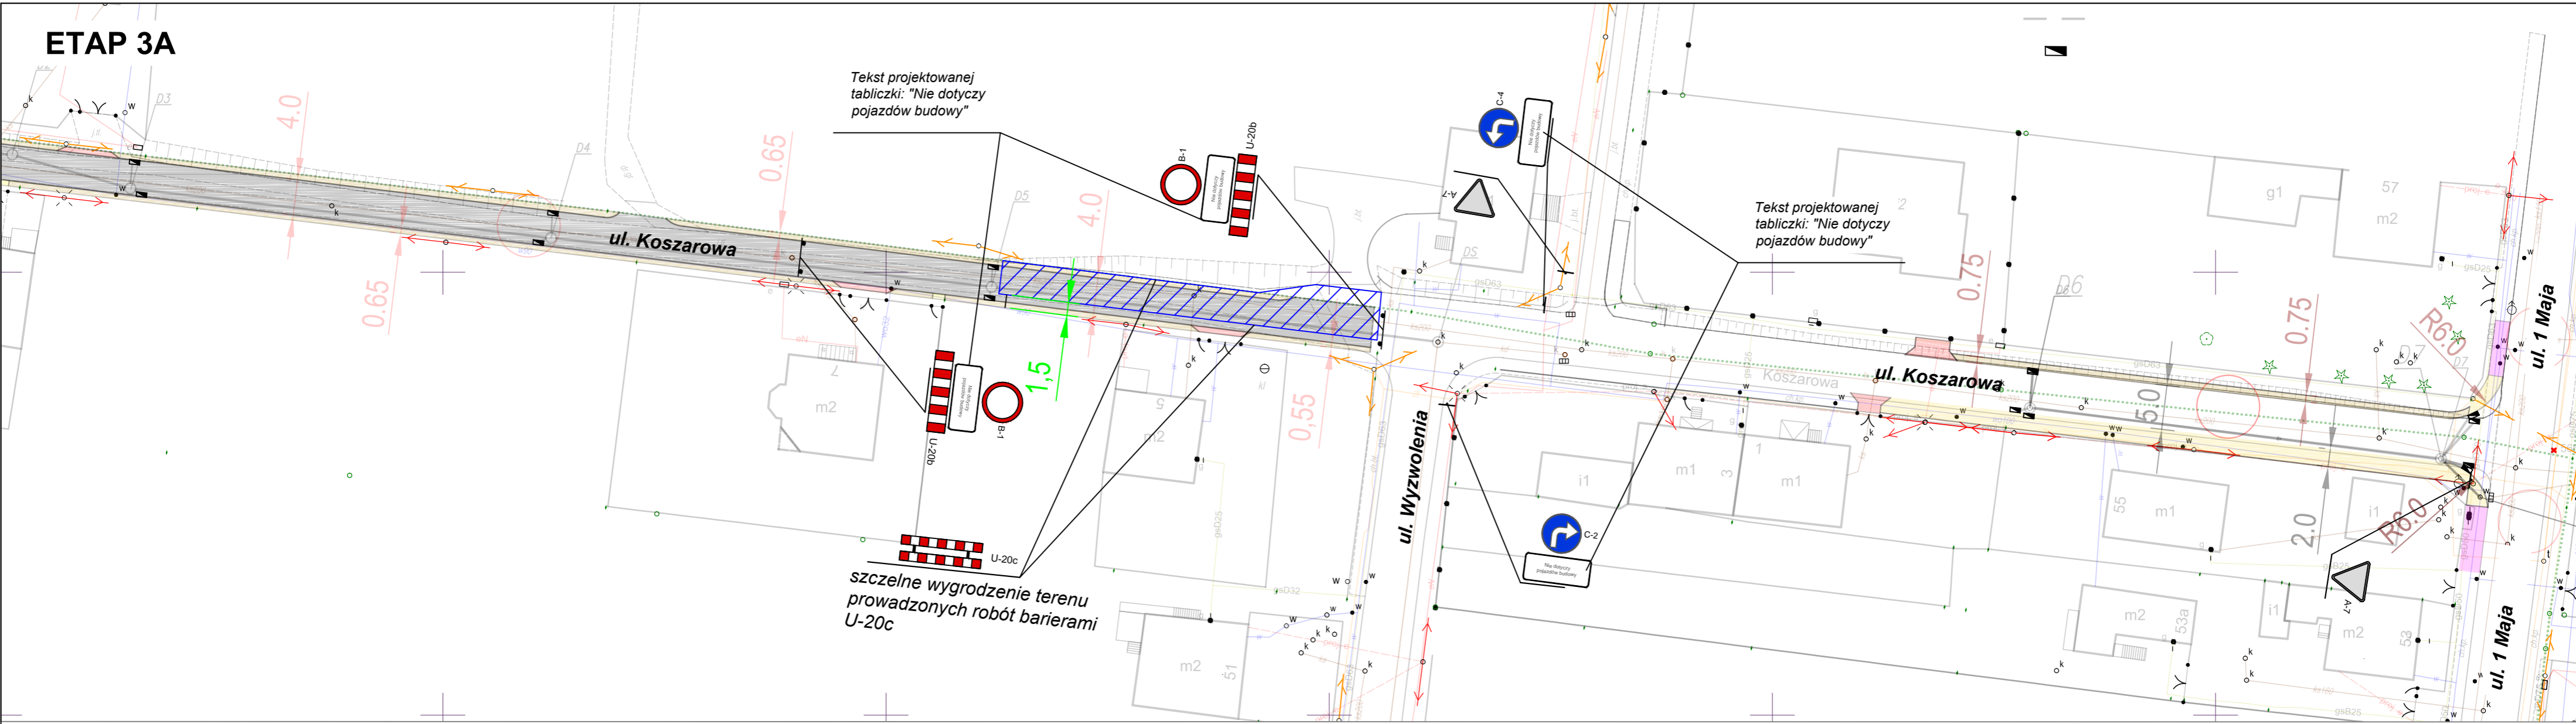

ETAP 3B

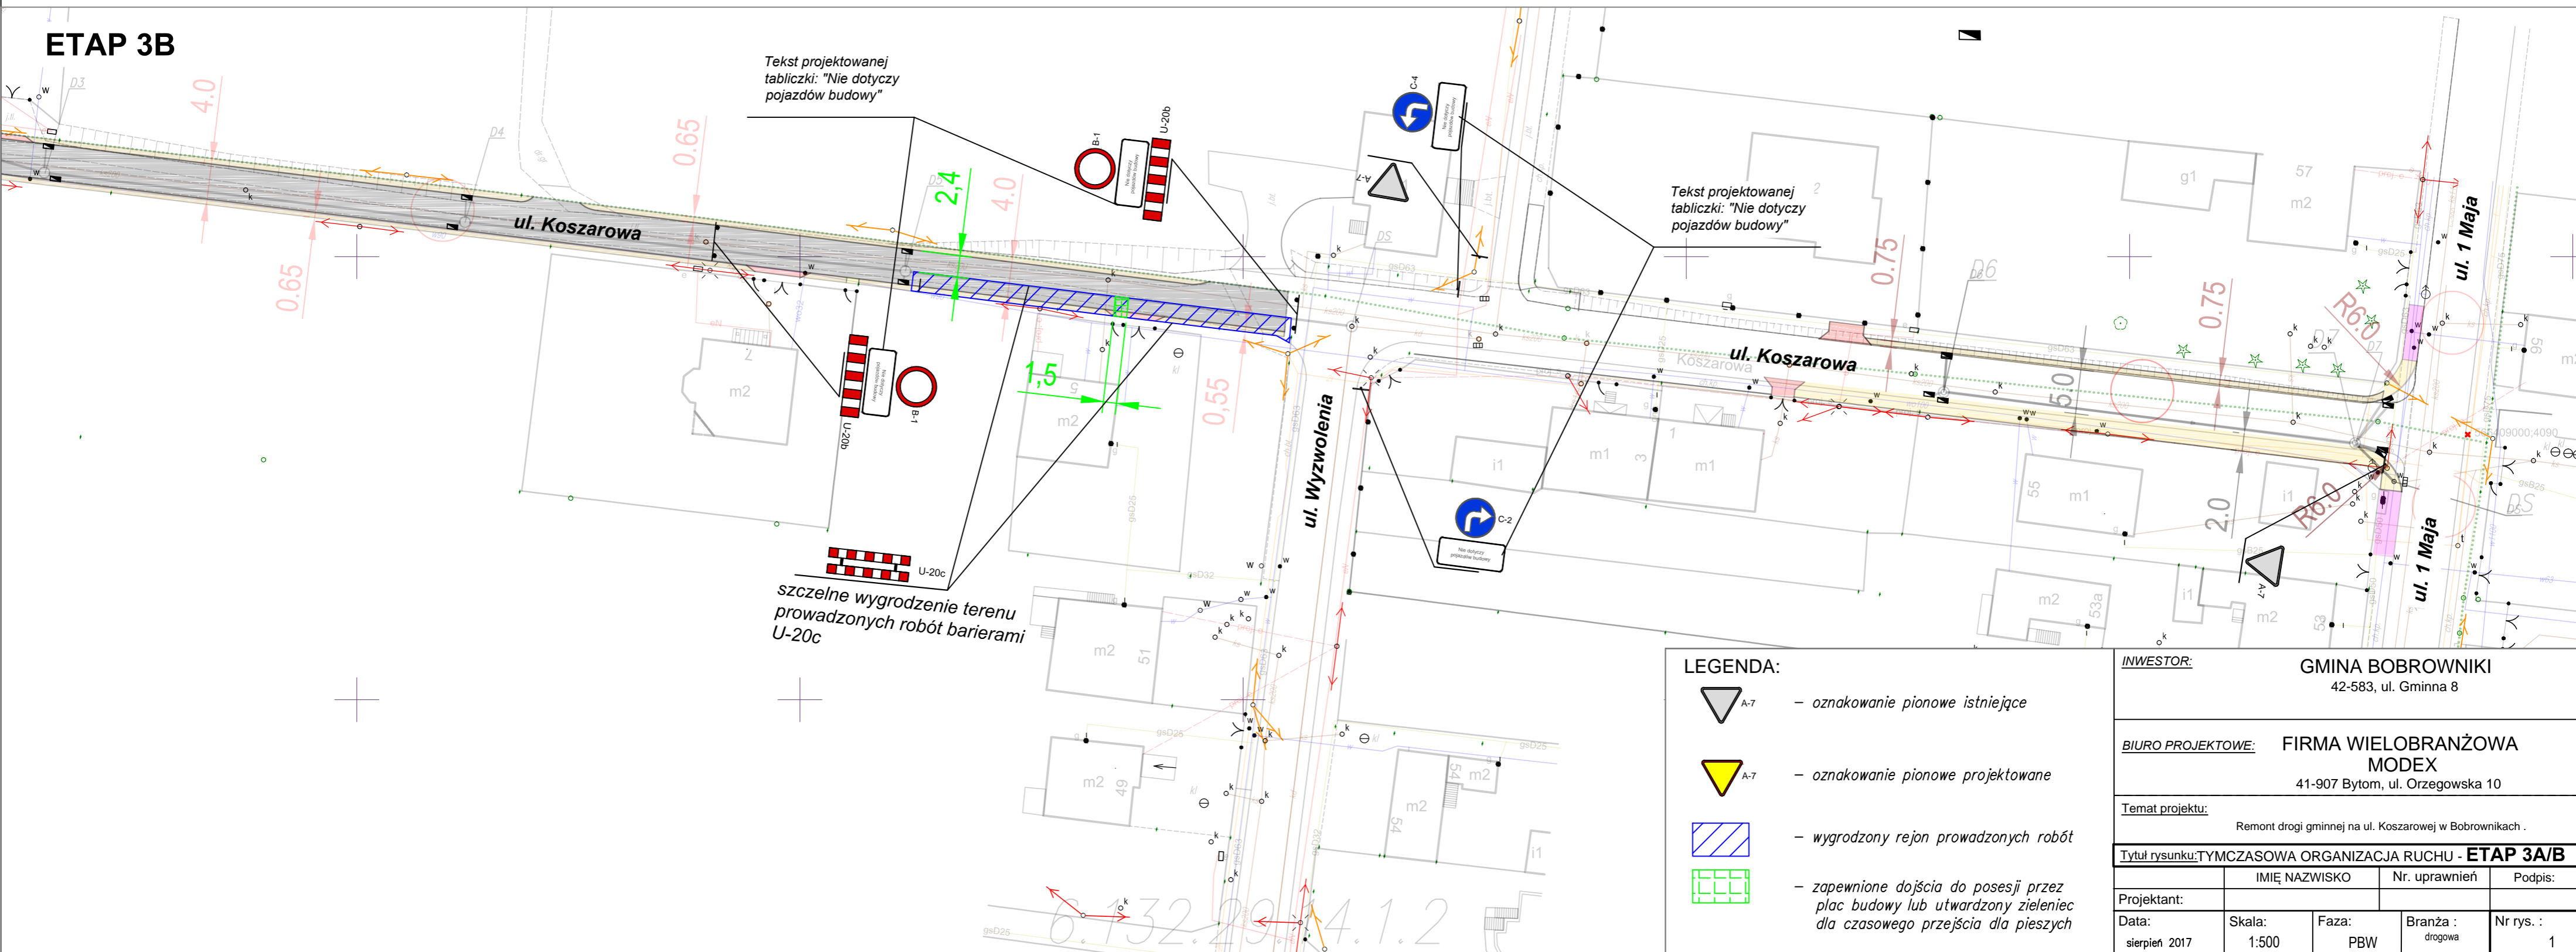

- LEGENDA:**
- A-7 – oznakowanie pionowe istniejące
 - A-7 – oznakowanie pionowe projektowane
 - wygradzony rejon prowadzonych robót
 - zapewnione dojścia do posesji przez plac budowy lub utwardzony zieleniec dla czasowego przejścia dla pieszych

INWESTOR:		GMINA BOBROWNIKI 42-583, ul. Gminna 8	
BIURO PROJEKTOWE:		FIRMA WIELOBRANŻOWA MODEX 41-907 Bytom, ul. Orzegowska 10	
Temat projektu: Remont drogi gminnej na ul. Koszarowej w Bobrownikach.			
Tytuł rysunku: TYMCZASOWA ORGANIZACJA RUCHU - ETAP 3A/B			
Projektant:	IMIĘ NAZWISKO	Nr. uprawnień	Podpis:
Data: sierpień 2017	Skala: 1:500	Faza: PBW	Branża: drogowa
			Nr rys.: 1