


Sporządził: Małgorzata Janota

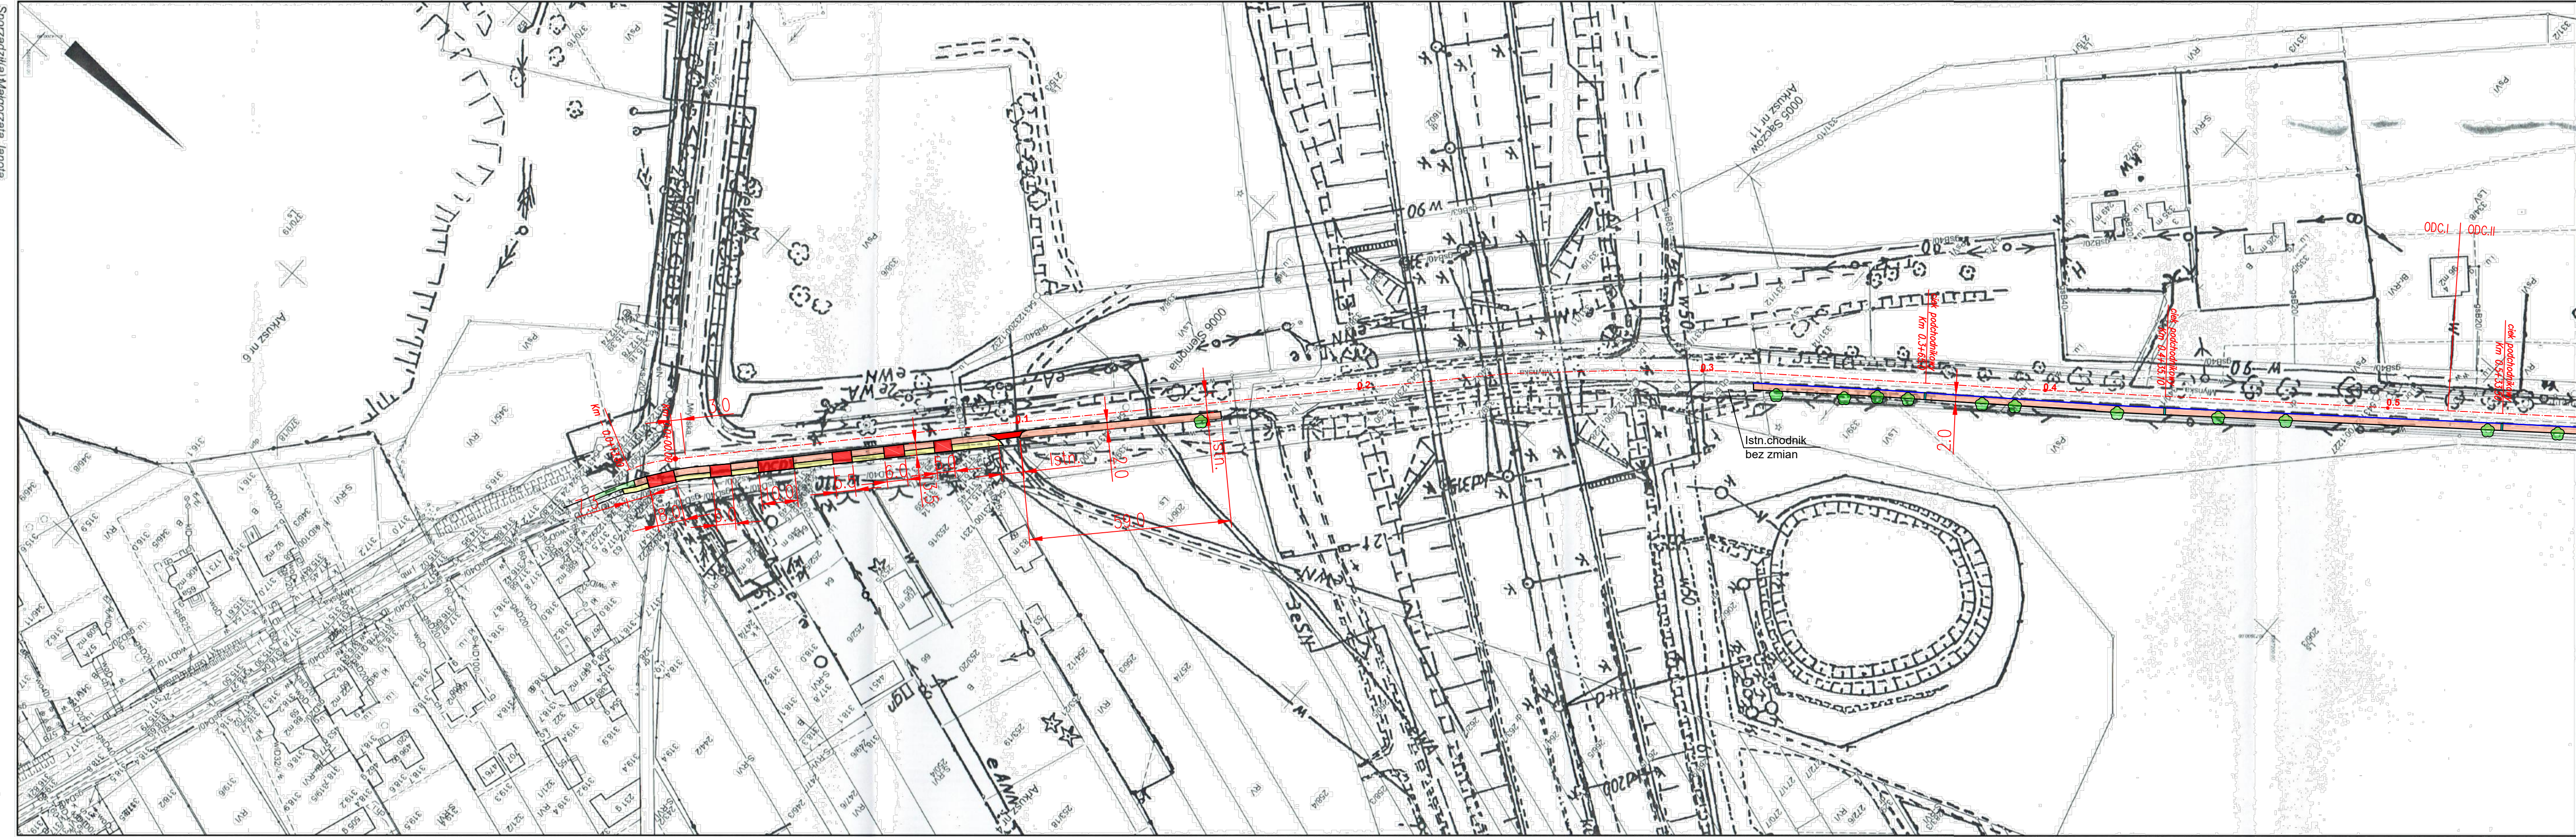

Polewicza ul. zgodnie z planem: kopia z treści materiału: planistycznego zasobu geodezyjnego i kartograficznego	
Organ prowadzący / planistyczny zasob geodezyjny i kartograficzny	STAROSTA BEDZIŃSKI
Nazwa materiału zasobu	16.03.2016
Identyfikator ewidencyjny / materiał zasobu	16.03.2016
Data wykonania kopii	16.03.2016
Linie, nazwiska i podpis osoby reprezentującej organ	STAROSTA BEDZIŃSKIEGO

Województwo: śląskie  
Powiat: bedziński  
Jednostka ewidencyjna: 240704\_2  
Gm. Bobrowniki  
Obręb ewidencyjny: 0005\_0006  
Sączów, Siemonia  
Układ współ. płaskich: PL-2000pass  
Układ odniesienia: PL-KRO-086-NH  
Godk. mapy: 6.133.30.17.1; 6.133.30.12.3  
Mapa zasadnicza  
Skala 1:1000  
Znak sprawy: BGP 6642/1509/2016  
Data wydruku: 15-02-2016r.

- LEGENDA:**
- Ciąg rowerowy: nowa nawierzchnia asfaltowa
  - Ciąg pieszy: nowa nawierzchnia z kostki betonowej
  - Zjazd: nowa nawierzchnia asfaltowa
  - Wymiana istn. krawężnika na nowy ( w linii istn.)
  - Zabudowa nowego krawężnika ( na krawędzi jezdni)
  - Ciek podchodnikowy
  - Istn. wpusty deszczowe
  - Drzewa do wycinki zgodnie z inwentaryzacją

<b>INWESTOR:</b>		GMINA BOBROWNIKI 42-583, ul. Gminna 8	
<b>BIURO PROJEKTOWE:</b>		FIRMA WIELOBRANŻOWA MODEX 41-907 Bytom, ul. Orzegowska 10	
<b>Temat projektu:</b> ZAGOSPODAROWANIE CENTRUM PRZESIADKOWEGO W SĄCZOWIE			
<b>Tytuł rysunku:</b> PLAN SYTUACYJNY-ciąg rowerowy - odc.I			
<b>Projektant:</b>	IMIĘ NAZWISKO Inż. Henryk Bodura	Nr. uprawnień 346/87	Podpis: 
<b>Data:</b>	Skala:	Faza:	Branża:
MARZEC 2016	1:1000	P.B.W.	DROGOWA
			Nr rys.: 16