
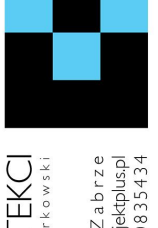


Uwaga: Wszystkie wymiary i ilości sprawdzić na planie budowy	
PROJEKT BUDOWLANY	
Branża: architektura	
Projektował:	nr upr. specjaln. podpis
mgr inż. arch. Tomasz Borkowski	141/SWOKK/2012 architekt.
mgr inż. arch. Grzegorz Tkacz	16/10/SLOKK architekt.
Opracował:	asystent arch.
Krzysztof Pawliczek	
 PROJEKT PLUS ARCHITEKCI ul. Górska 14, Tomasz Borkowski Plac Krakowski 10, 41-800 Zabrze tel/fax: +48 32 235 22 99, 271 24 32, projektplus.pl NIP: 648 265 54 57, REGON 240835434	
CAD:	Archicad 11/PPA Licencja nr 11215924
Nazwa inwestycji:	
„Budowa boiska sportowego ogólnodostępnego wraz z infrastrukturą towarzyszącą i zagospodarowaniem terenu na działce nr 82/31 i 82-28 przy ul. Sienkiewicza w Twardowicach”	
w ramach zadania pod nazwą: zagospodarowanie placu rekreacyjnego w Twardowicach dla zadania wnioskowanego do dofinansowania ze środków PROW 2014-2020 w ramach osi Leader	
Inwestor:	Gmina Bobrowniki, ul. Gminna 8, 42-583 Bobrowniki
Adres inwestycji:	ul. Sienkiewicza, Twardowice
Nr działki:	82/31 i 82/28
Nazwa rysunku: Szczegółowe zagospodarowanie terenu	
Data: Listopad 2016	Skala: 1:200
Format druku: A3+	Nr Rys.: Z-2
Kopowanie, powielanie i okonywanie zmian w projekcie bez zgody autora zabronione. (Ustawa o prawie autorskim i prawach pokrewnych z dn. 04.02.1994r.) Udostępnianie tylko jako wydruk w kolorze.	

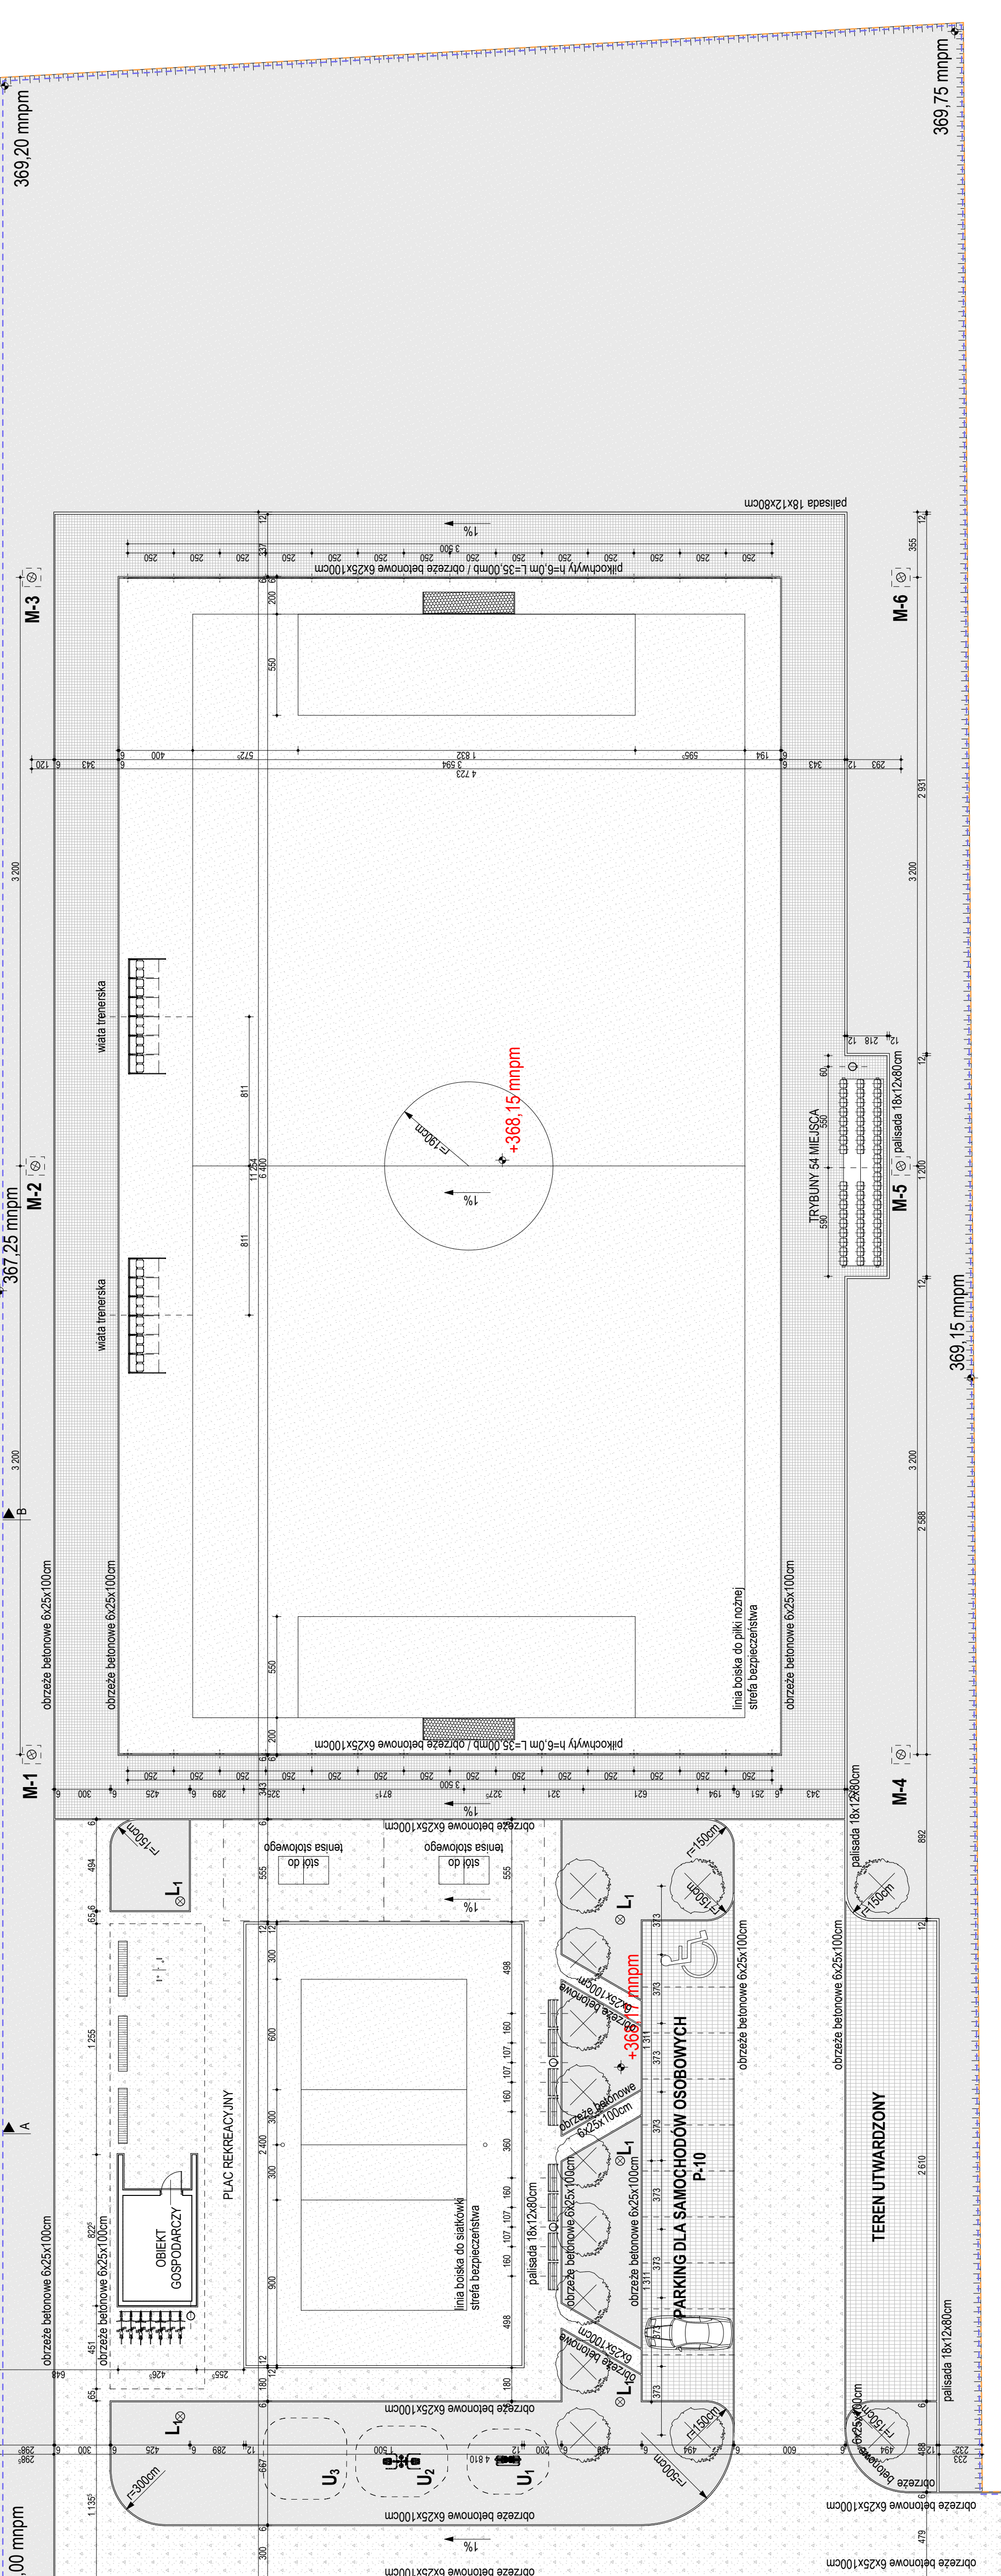

BILANS TERENU:	
POWIERZCHNIA DZIAŁKI / POWIERZCHNIA OPRACOWANIA	7585,00m ²
UTWARDZONA NAWIERZCHNIA MINERALNA	1115,48m ²
UTWARDZONA NAWIERZCHNIA TYPU EKORASTER	259,5 m ²
NAWIERZCHNIA DO GRY W PIŁKĘ SIATKOWĄ (PLAŻOWA)	360,00 m ²
NAWIERZCHNIA POD OBIEKTEM GOSPODARCZYM	27,00 m ²
POWIERZCHNIA ZABUDOWY OBIEKTU GOSPODARCZEGO	761,48 m ²
NAWIERZCHNIA Z KOSTKI BETONOWEJ	2 298,00 m ²
NAWIERZCHNIA POD BOISKO DO GRY W PIŁKĘ NOŻNĄ	2763,54 m ²
ZIELEŃ URZĄDZONA	89%
POWIERZCHNIA BIOLOGICZNIE CZYNNA	200mb
PALISADA 18X12X80cm	716mb
OBGRZEŻE BETONOWE 6X25X100cm	

LEGENDA:	
GRANICA DZIAŁKI	
OBZAR ODDZIAŁYWANIA OBIEKTU	
PROJEKTOWANE DRZEWO	
KOSZ NA ŚMIECI	
ŁAWKA ML. ODZIEŻOWA	
STÓŁ DO TENISA STOLOWEGO	
TRYBUNY	
MASZT OŚWIETLENIOWY	
LAMPA PARKOWA	
URZĄDZENIA SIŁOWNI ZEWNĘTRZNEJ	
ISTNIEJĄCY POZIOM TERENU	
PROJEKTOWANY POZIOM TERENU	

dz. nr 82/28	podłączenie do sieci elektrycznej
wjazd / wejście / ul. Sienkiewicza	

366,00 mppm 367,25 mppm 369,20 mppm 369,15 mppm 369,75 mppm