


# Profil podłużny – ul. Pomiedze

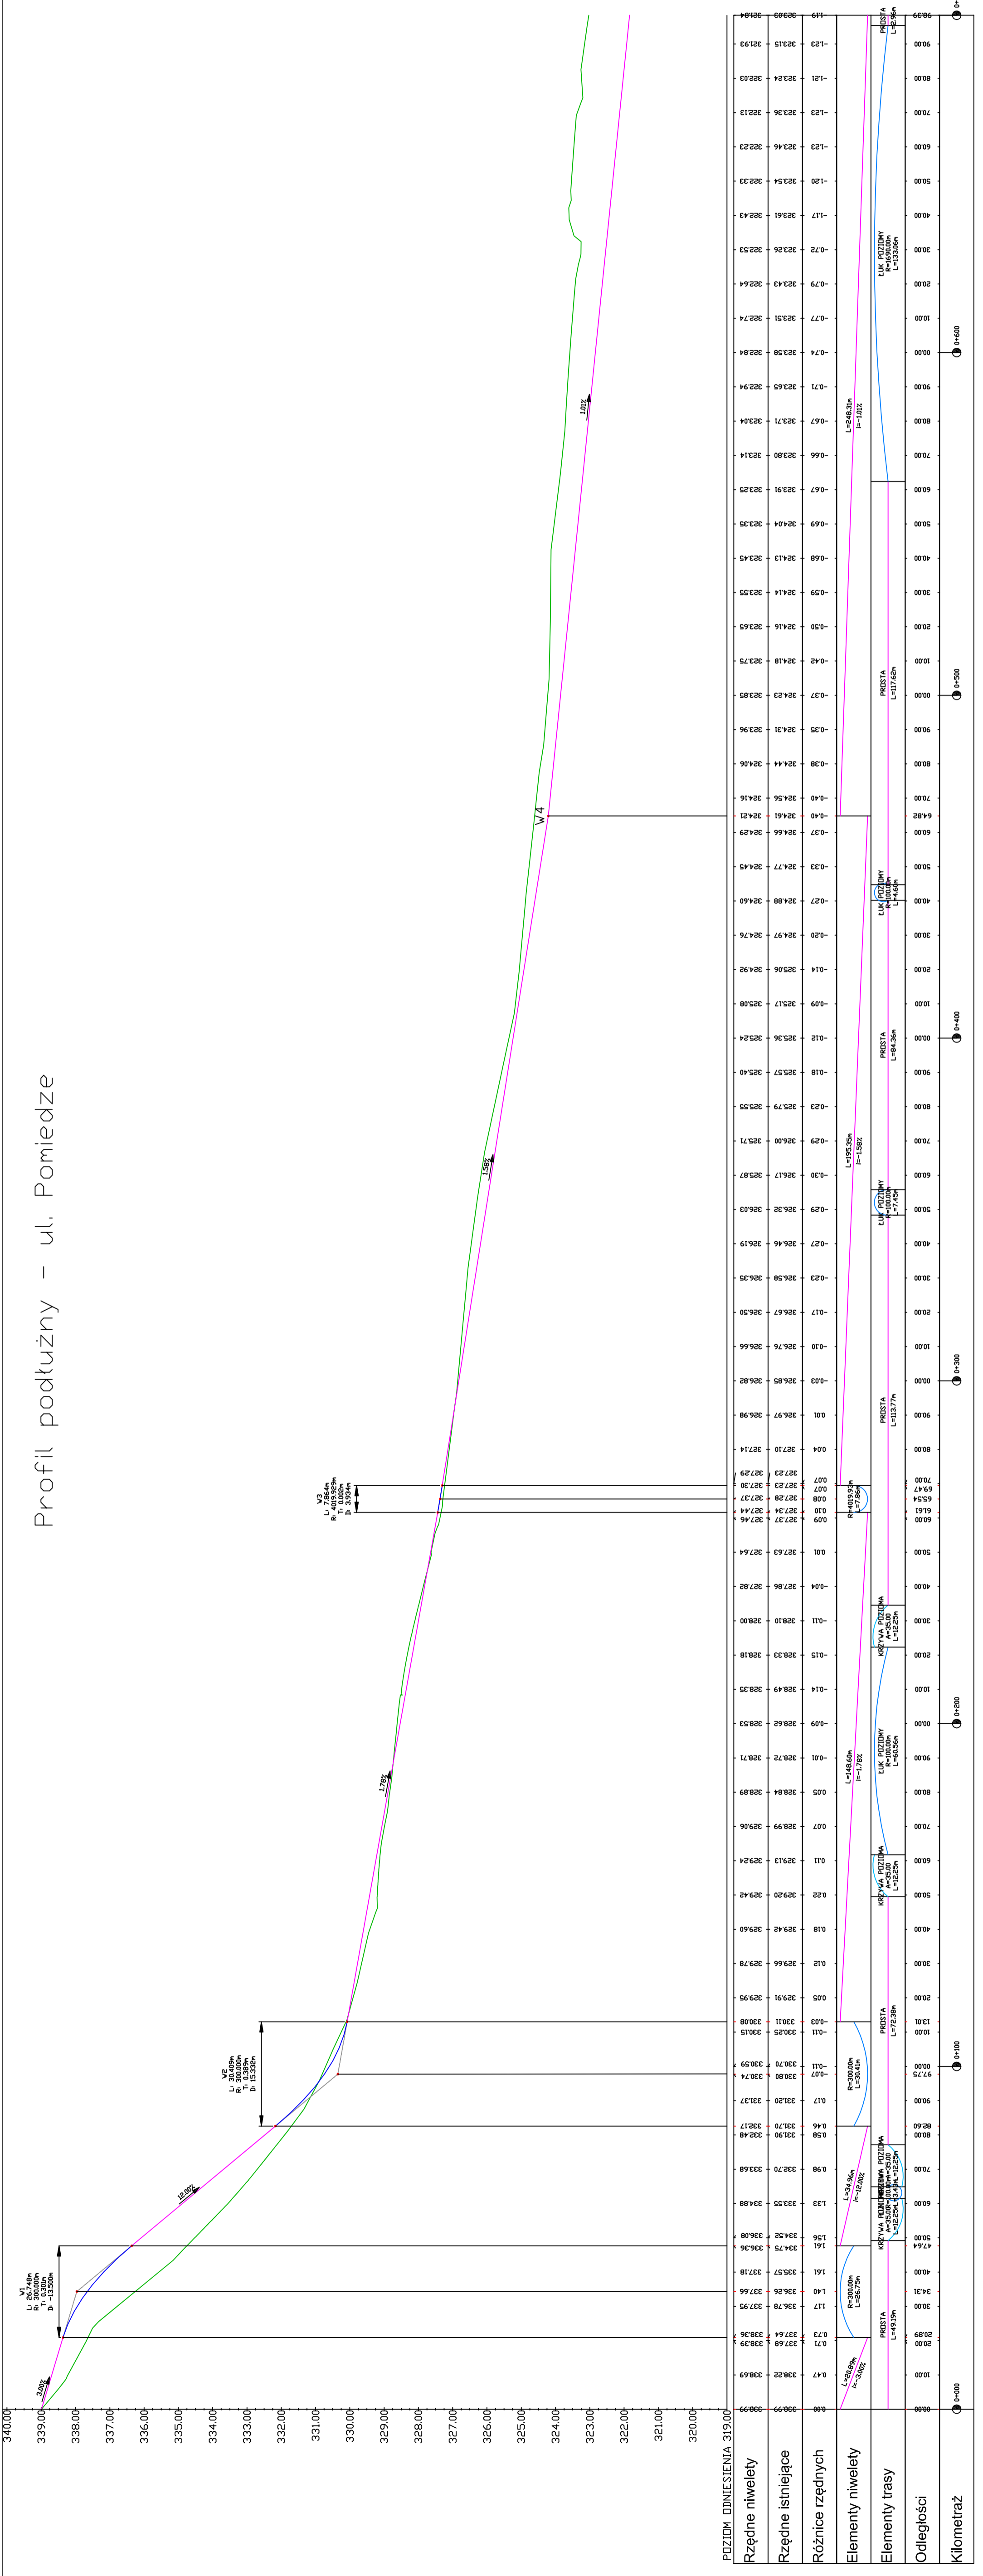

