


Profil podłużny – ul. Narutowicza

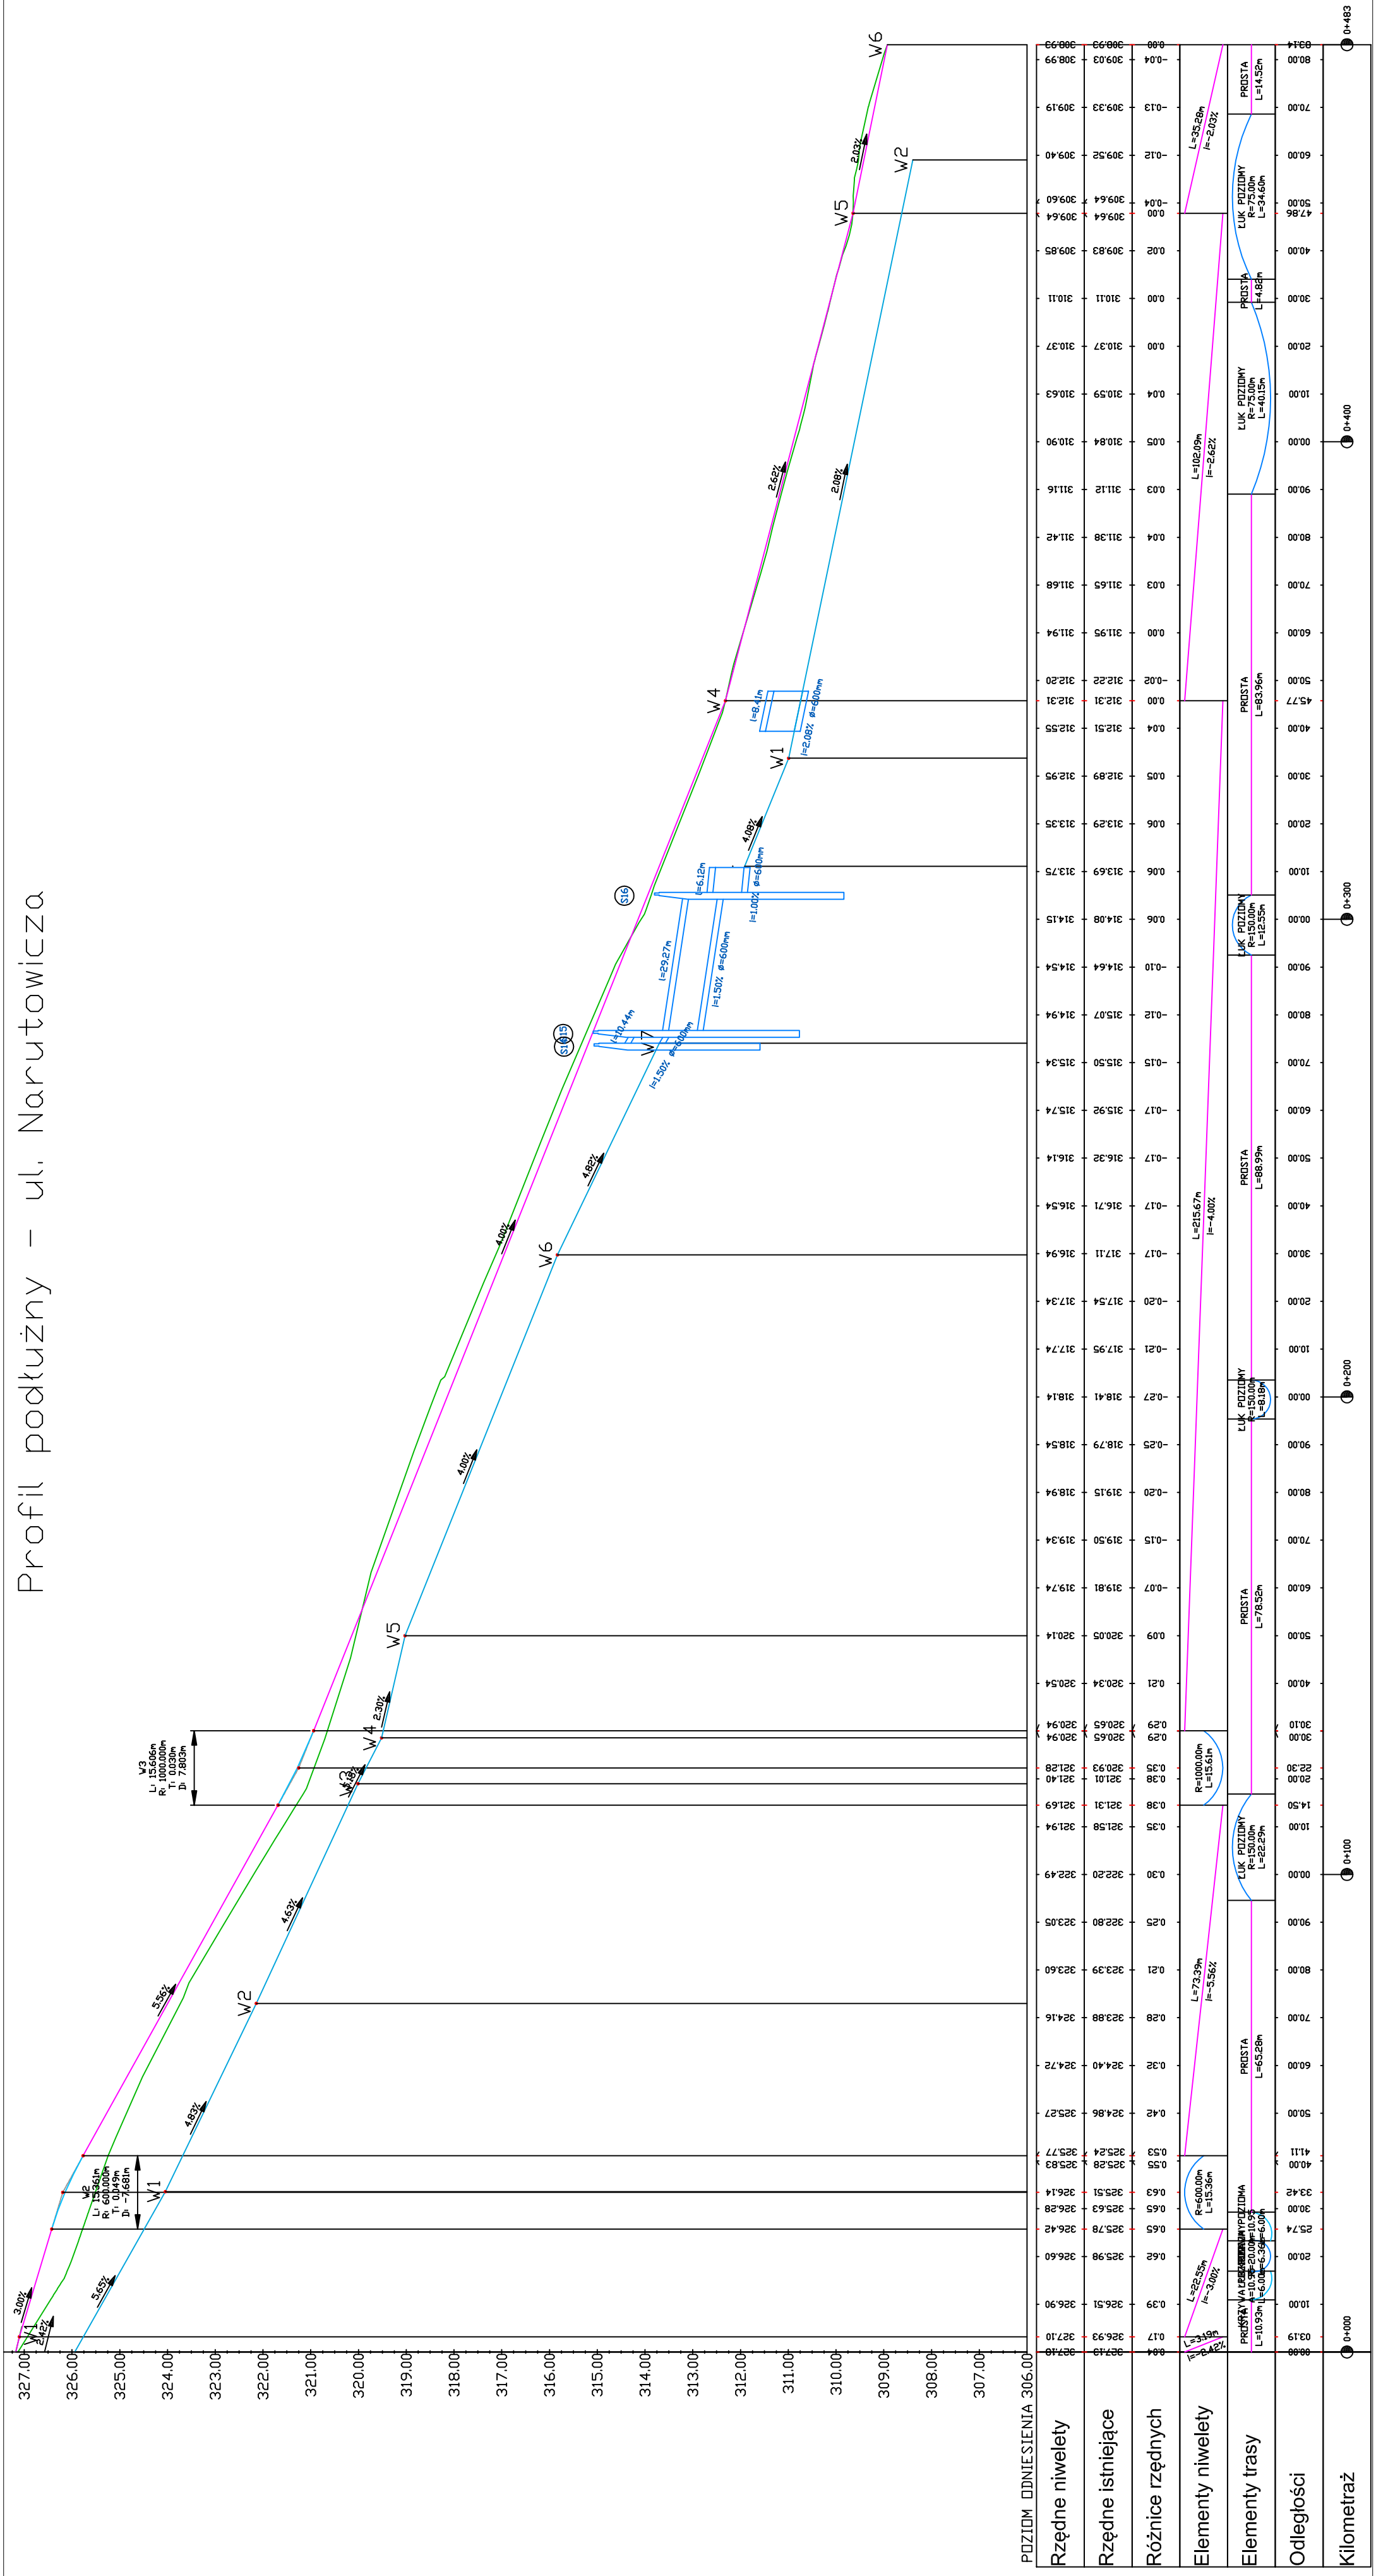

Temat:	Budowa drogi gminnej łączącej ul. Wegroda i ul. Polna oraz budowa z przebudową ul. Narutowicza w Rogoźniku wraz z przebudową dróg dojazdowych do kompleksów mieszkaniowych
Inwestor:	Urząd Gminy Bobrowniki, ul. Główna 8, 42-583 Bobrowniki
Jednostka projektowa:	BIURO USŁUG INWESTYCYJNYCH I OBROTU NIERUCHOMOŚCIAMI „AGORA” Władysław Oczkowiak ul. Dziekana 9d/40 Człedź 41-253
Pokozenie:	Bobrowniki
Tytuł rysunku:	Profil podłużny
Projektant:	mgr inż. Rafał Macek
Skala:	1:100/500
Nr rys.:	4.2
Data:	01.2016

Sosnie

R. Macek