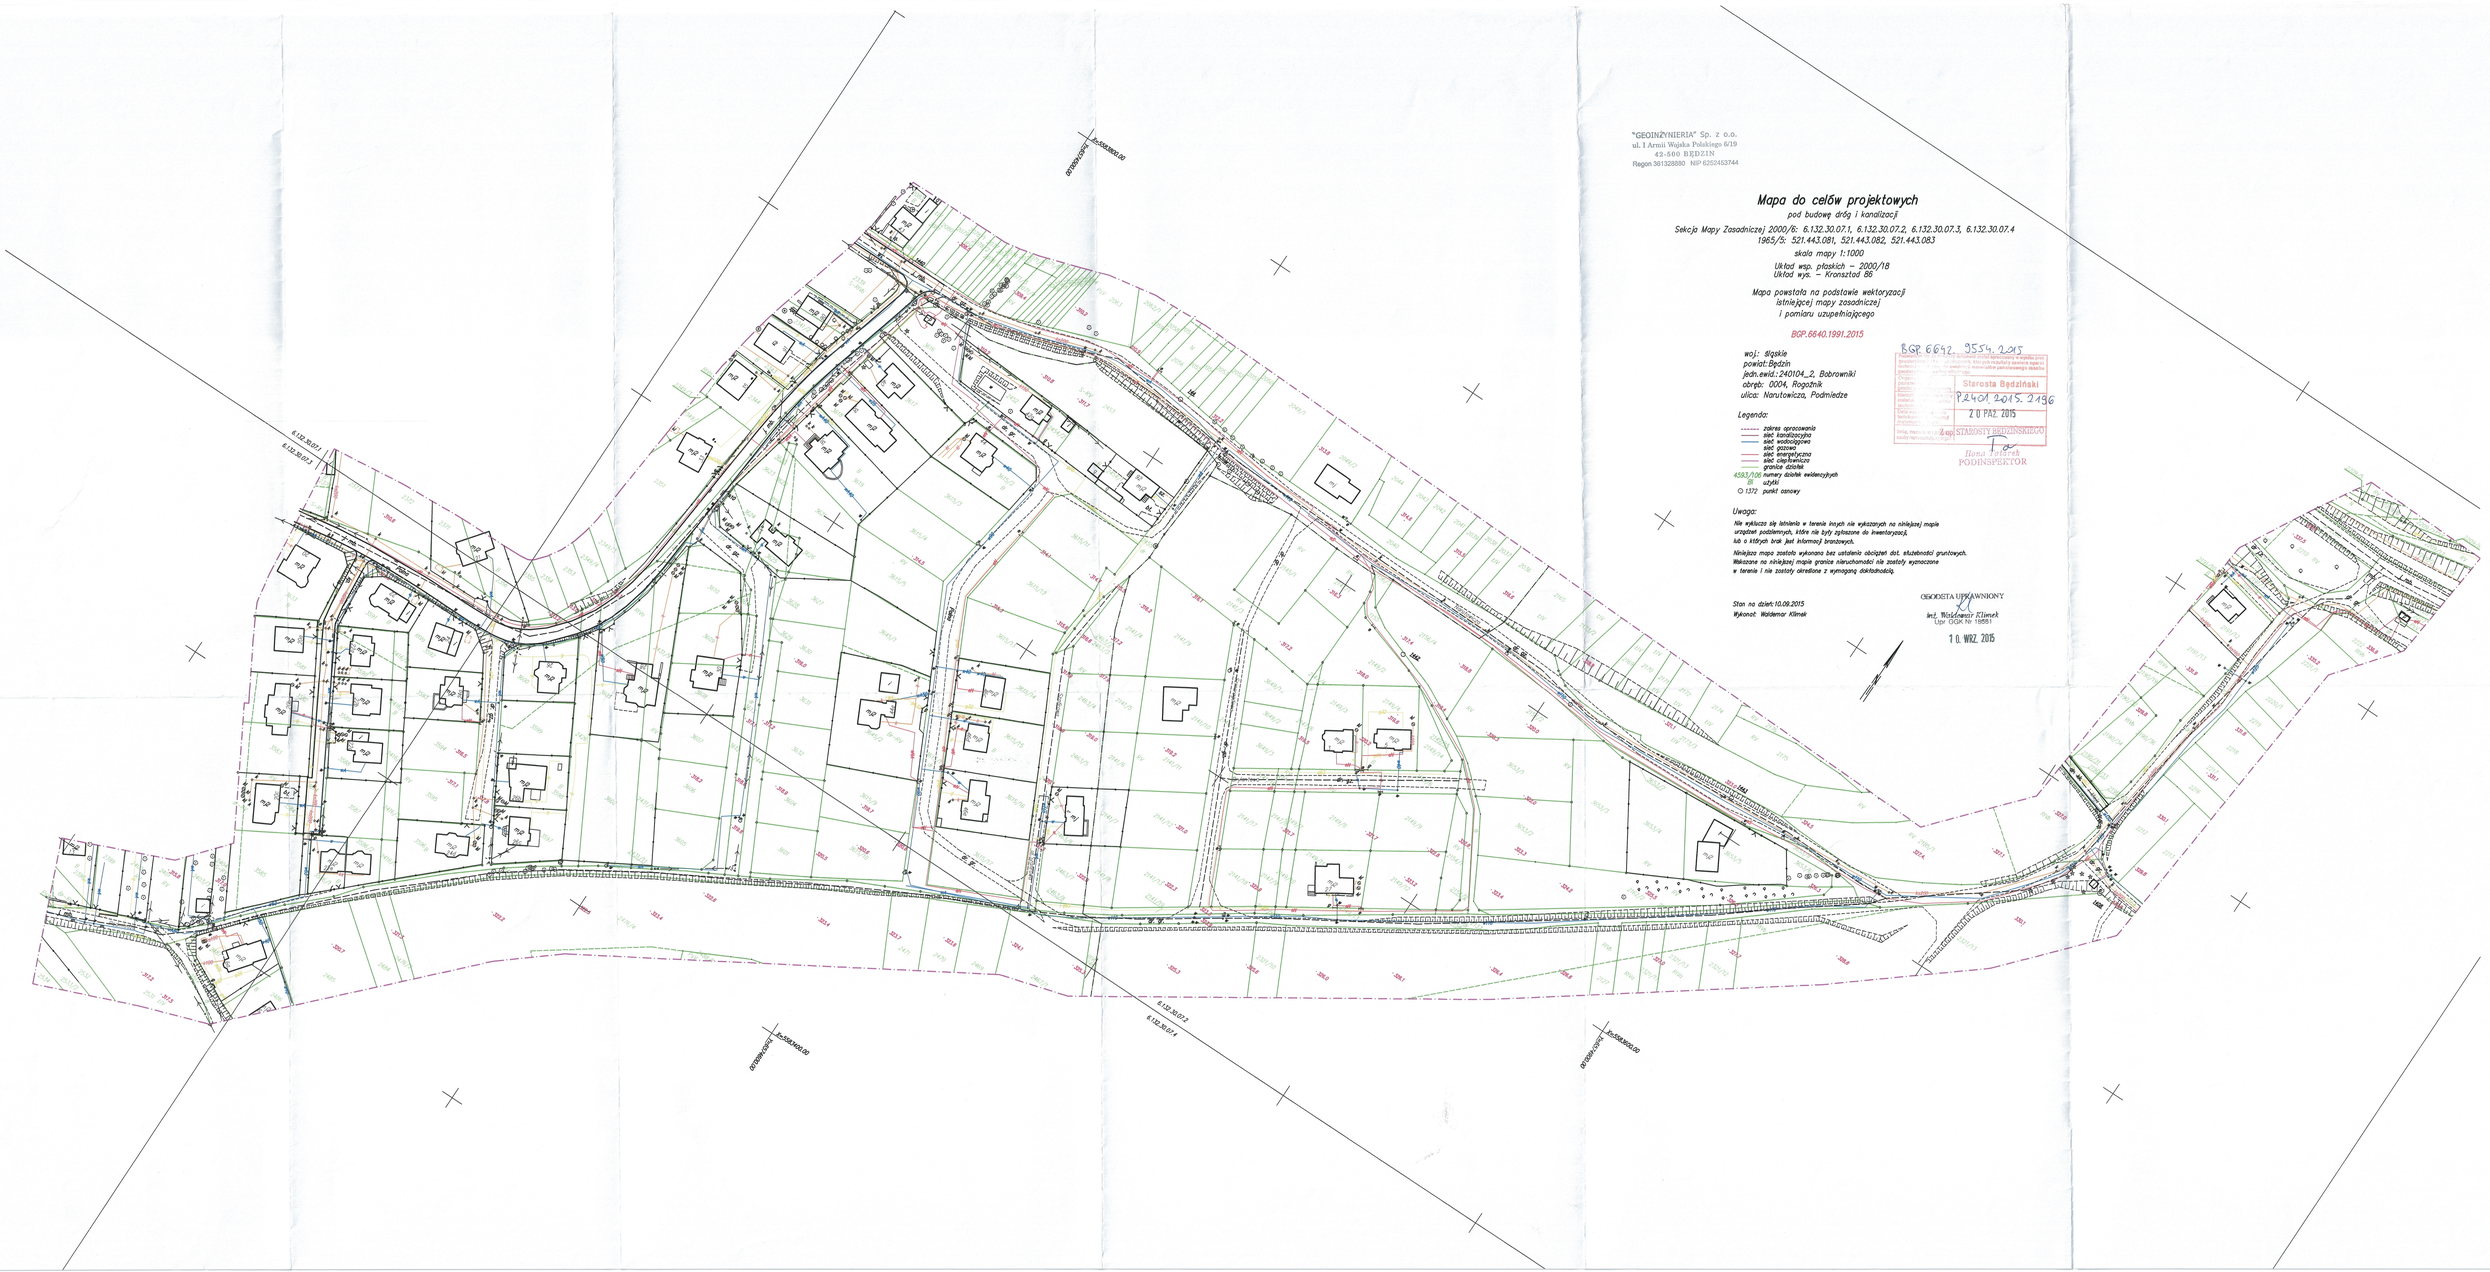

"GEOINŻYNIERIA" Sp. z o.o.
ul. I Armii Wojska Polskiego 6/19
42-500 BĘDZIN
Regon 361328880 NIP 6252453744

Mapa do celów projektowych

pod budowę dróg i kanalizacji

Sekcja Mapy Zasadniczej 2000/6: 6.132.30.07.1, 6.132.30.07.2, 6.132.30.07.3, 6.132.30.07.4
1965/5: 521.443.081, 521.443.082, 521.443.083

skala mapy 1:1000

Układ wsp. płaskich – 2000/18
Układ wys. – Kronsztad 86

Mapa powstała na podstawie wektoryzacji istniejącej mapy zasadniczej i pomiaru uzupełniającego

BGP.6640.1991.2015

BGP.6692.3554.2015

Starosta Będziński
P.2401.2015.2196
2 0 PAŹ. 2015
Z up. STAROSTY BĘDZIŃSKIEGO
Ilona Jelonek
PODINSPEKTOR

woj.: śląskie
powiat: Będzin
jedn.ewid.: 240104_2, Bobrowniki
obręb: 0004, Rogoźnik
ulica: Narutowicza, Podmiedze

Legenda:

- zakres opracowania
- sieć kanalizacyjna
- sieć wodociągowa
- sieć gazowa
- sieć energetyczna
- sieć cieplownicza
- granice działek
- 4583/106 numery działek ewidencyjnych
- użytki
- 1372 punkt osnowy

Uwaga:

Nie wykluczа się istnienia w terenie innych nie wykazanych na niniejszej mapie urządzeń podziemnych, które nie były zgłoszone do inwentaryzacji, lub o których brak jest informacji branżowych.

Niniejsza mapa została wykonana bez ustalenia obciążeń dot. służebności gruntowych.
Włączone na niniejszej mapie granice nieruchomości nie zostały wyznaczone w terenie i nie zostały określone z wymaganą dokładnością.

Stan na dzień 10.09.2015
Wykonał: Waldemar Klimek

GEODEZJA UPRAWNIONY
inż. Waldemar Klimek
Upr. GGK Nr 19881

10. WRZ. 2015