


woj.: śląskie
 powiat: będziński
 jedn.ewiden: 240104_2 Bobrownik
 obręb: 0004 Rogoźnik
 ulica: Kościuszki

MAPA DO CELÓW PROJEKTOWYCH

Skala opracowania 1:500
 Układ współrzędnych płaskich: 2000-6.18
 Układ współrzędnych wysokościowych - Kronsztadt 86
 Sekcja (układ 2000): 6.132.30.01.4.2 ; 6.132.30.02.3.1
 Sekcja (układ 65): 521.443.024 ; 521.443.0
 Działka: 1489 km 7

Mapa powstała na podstawie wektoryzacji
 mapy zasadniczej w skali 1:1000
 numerycznej mapy ewidencyjnej,
 oraz pomiaru uzupełniającego BGP.6640.1929.2015

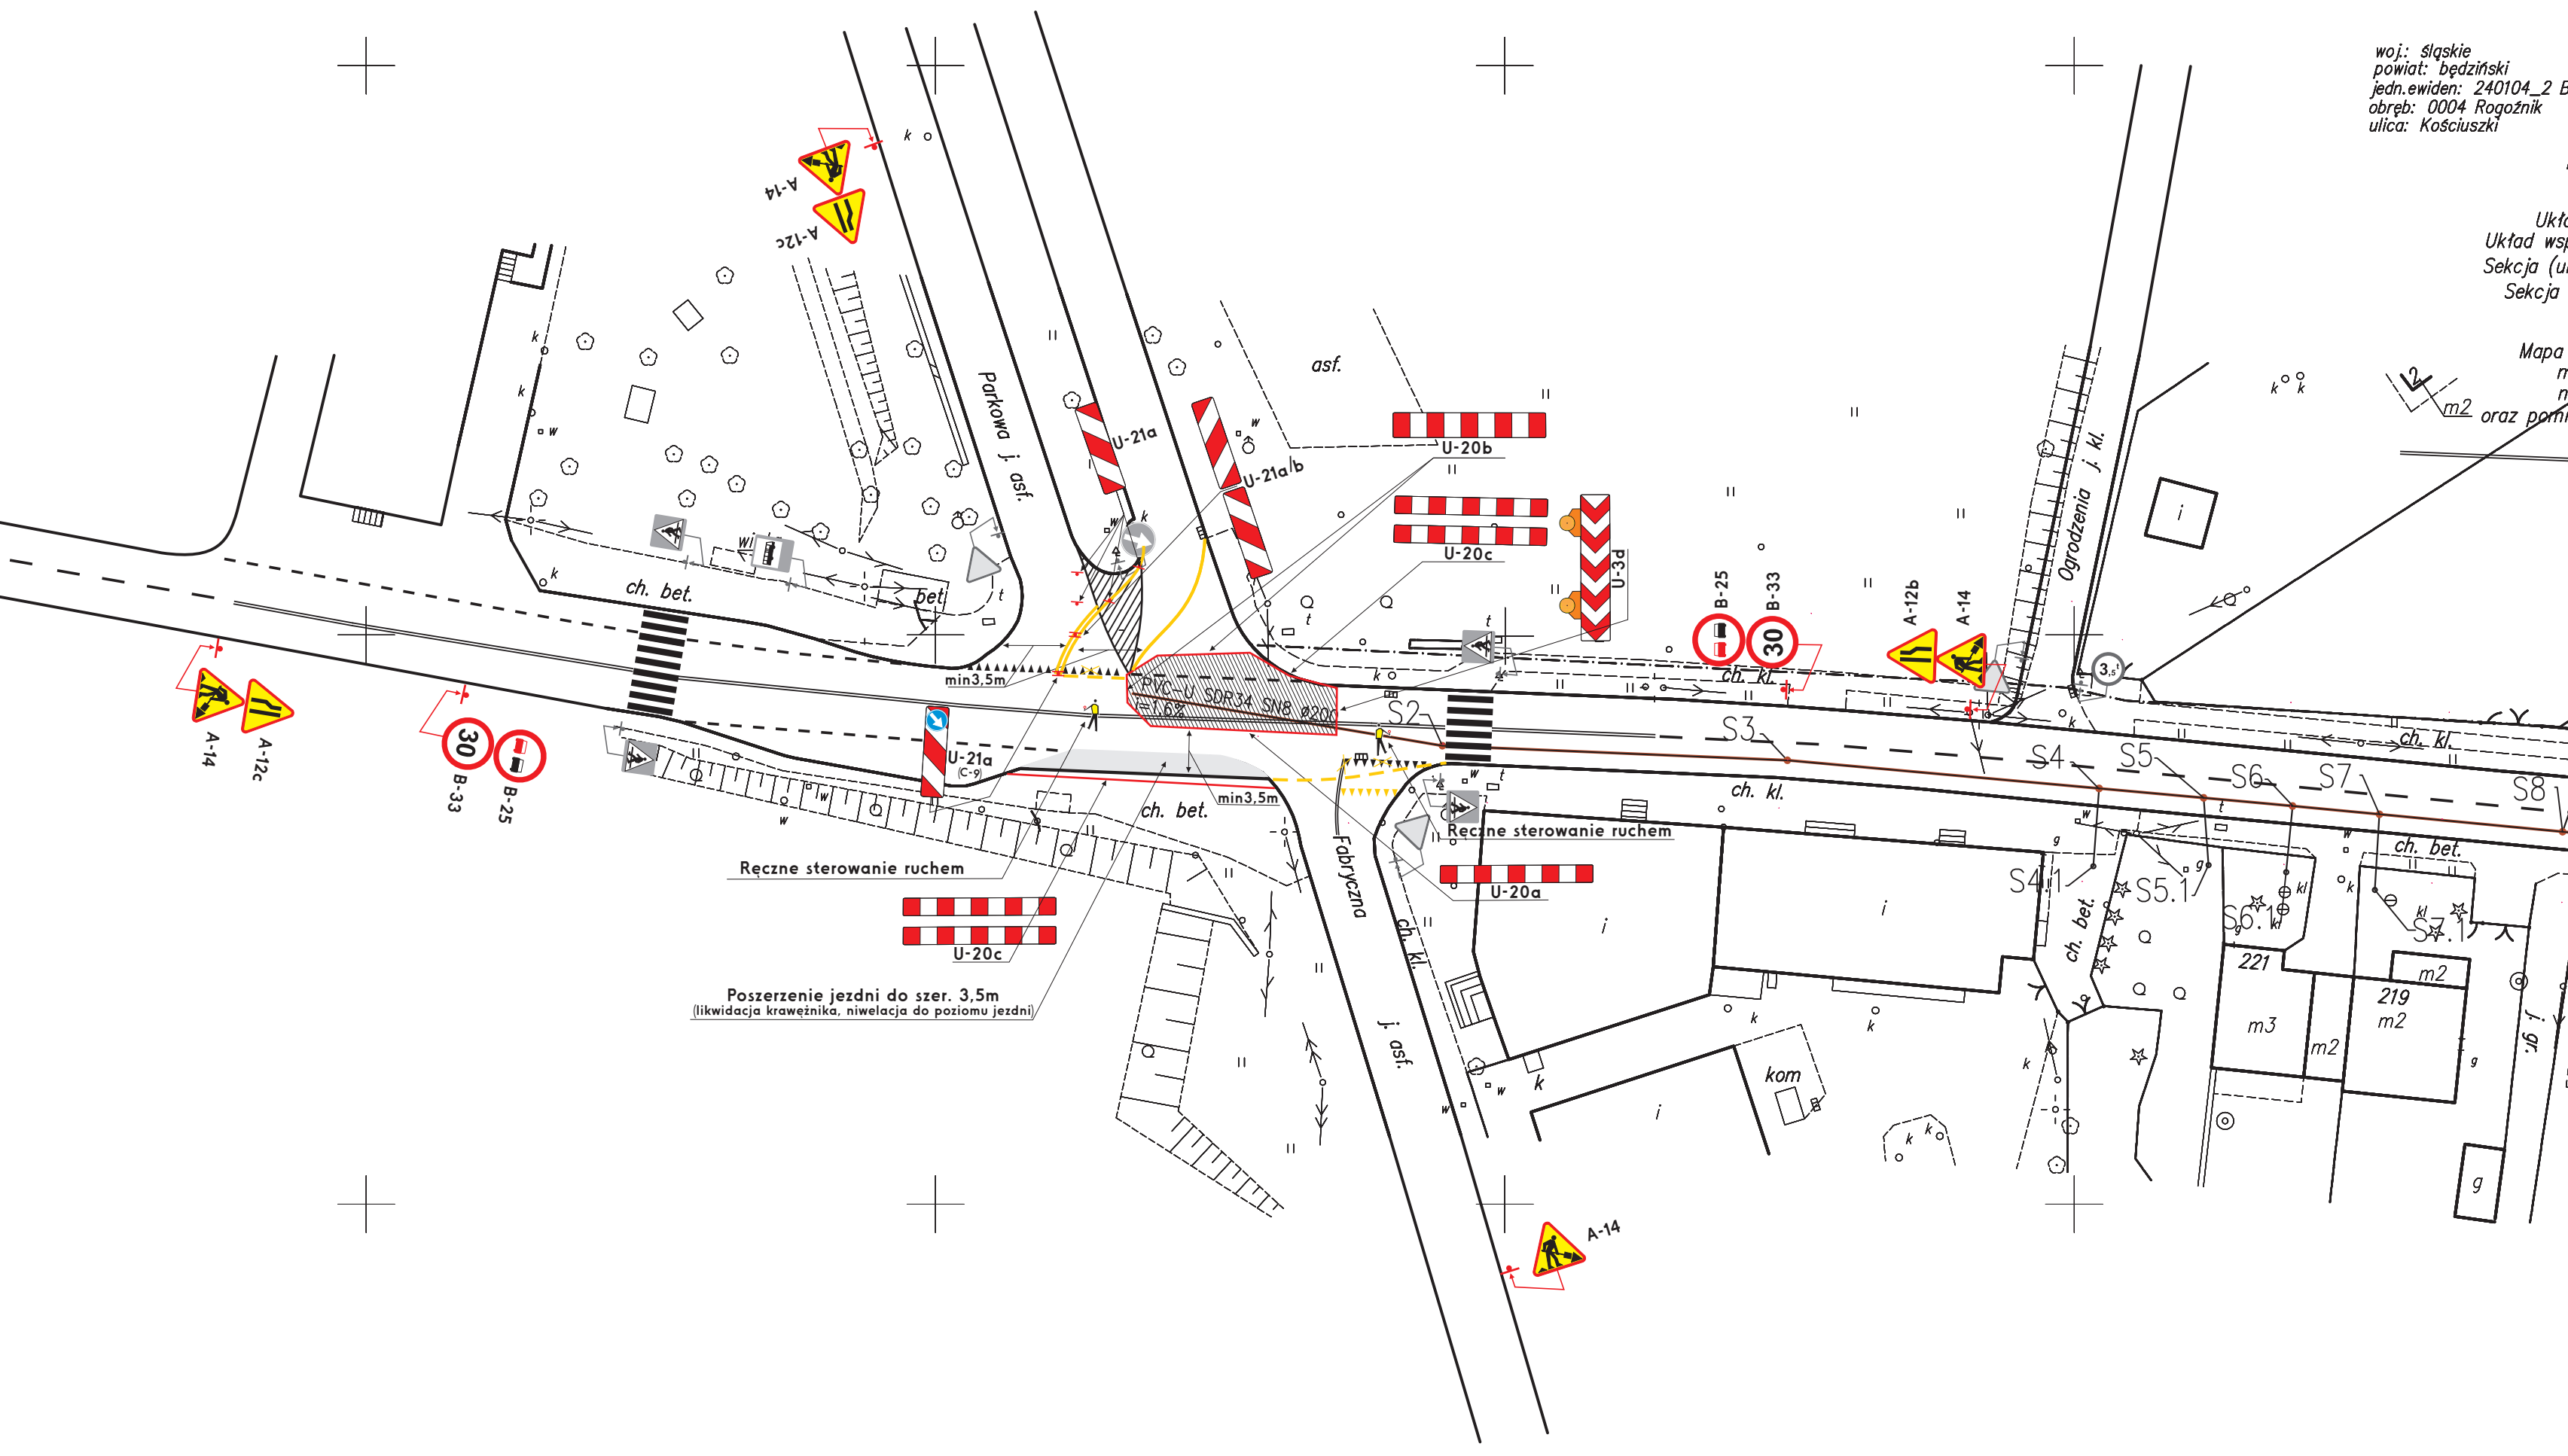

LEGENDA

- OZNAKOWANIE PROJEKTOWANE
- OZNAKOWANIE ISTNIEJĄCE

UZBROJENIE PROJEKTOWANE

- PROJEKTOWANA SIEĆ KANALIZACJI SANITARNEJ

PROJEKTANT

	BWP Sp. z o.o. ul. Strzebielszyczna 248 42-530 Dąbrowa Górnicza tel. 032 260 17 19 tel. 662 135 701 tel. 661 134 997 www.e-bwp.pl email: projekty@e-bwp.pl
--	--

INWESTOR:

Gmina Bobrowniki
ul. Gminna 8
42-583 Bobrowniki

ZADANIE:

Budowa kanalizacji sanitarnej ul. Kościuszki w Rogoźniku

TEMA:	Projekt czasowej zmiany organizacji ruchu w ciągu ul. Kościuszki w Rogoźniku	FAZA:	PBW	SKALA:	1:500
		DATA:	12-2015		

NAZWA RYSUNKU:	Plan zagospodarowania terenu	BRANŻA:	S
----------------	------------------------------	---------	----------

PROJEKTANT:	IMIE NAZWISKO	NR UPRAW.	PODPIS	SPECJALNOŚĆ:
ZESPÓŁ PROJEKTOWY:	inż. Beata Babiak	SLX/3063/10		WOD-KAN-GAZ-CO
SPRAWDZIŁ:	mgr inż. Lucyna ADAMCZYK	SLX/2843/09		WOD-KAN-GAZ-CO

NINIEJSZY PROJEKT CHRONIONY JEST PRAWEM AUTORSKIM.
 RYSUNEK ANI ŻADEN JEGO FRAGMENT NIE MOGA BYĆ REPRODUKOWANE, POWIELANE LUB WYKORZYSTYWANE DO INNYCH CELÓW BEZ PISEMNEJ ZGODY PRACOWNI.

NR RYS: **03**