


woj.: śląskie
 powiat: będziński
 jedn. ewiden.: 240104_2 Bobrownik
 obręb: 0004 Rogoźnik
 ulica: Kościuszki

MAPA DO CELÓW PROJEKTOWYCH

Skala opracowania 1:500
 Układ współrzędnych płaskich: 2000-6.18
 Układ współrzędnych wysokościowych - Kronsztadt 86
 Sekcja (układ 2000): 6.132.30.01.4.2 ; 6.132.30.02.3.1
 Sekcja (układ 65): 521.443.024 ; 521.443.0
 Działka: 1489 km 7

Mapa powstała na podstawie wektoryzacji
 mapy zasadniczej w skali 1:1000
 numerycznej mapy ewidencyjnej,
 oraz pomiaru uzupełniającego BGP.6640.1929.2015

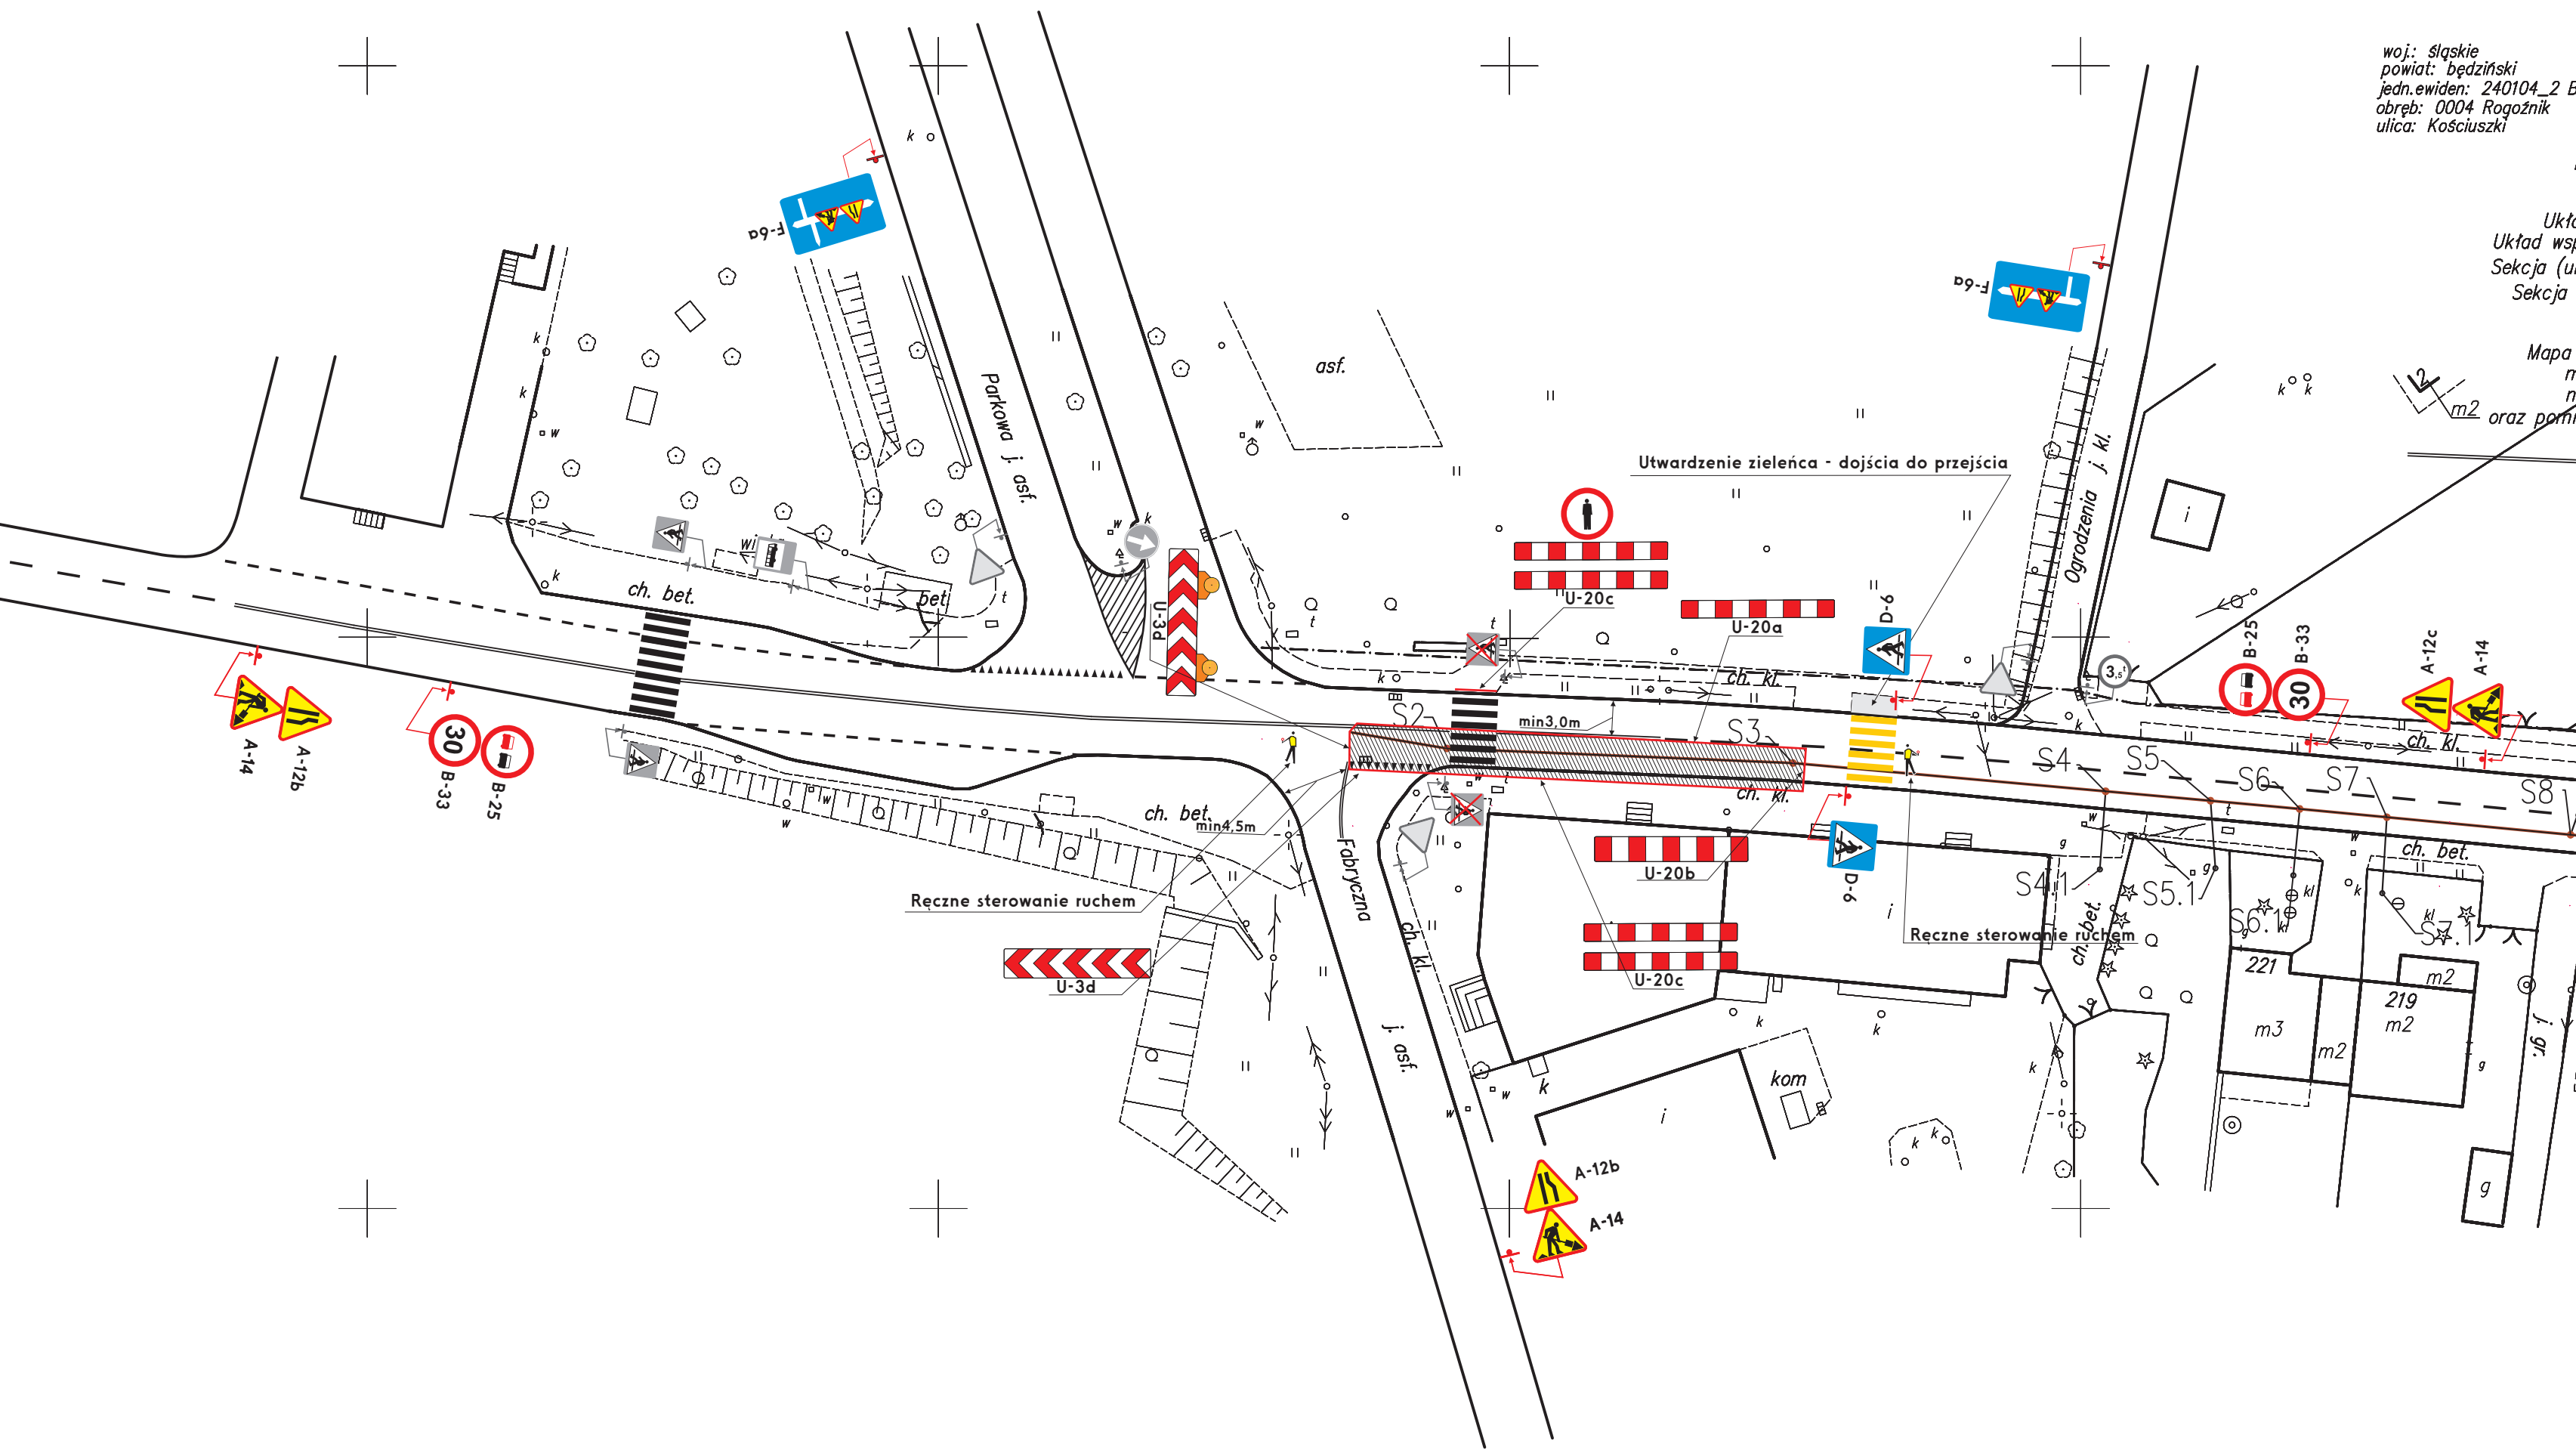

LEGENDA																	
	OZNAKOWANIE PROJEKTOWANE																
	OZNAKOWANIE ISTNIEJĄCE																
UZBROJENIE PROJEKTOWANE																	
	PROJEKTOWANA SIEĆ KANALIZACJI SANITARNEJ																
<table border="0"> <tr> <td>PROJEKTANT</td> <td>BWP sp. z o.o.</td> </tr> <tr> <td></td> <td>ul. Strzeżemiszowska 248</td> </tr> <tr> <td></td> <td>42-530 Dąbrowa Górnicza</td> </tr> <tr> <td></td> <td>tel. 032 260 17 19</td> </tr> <tr> <td></td> <td>tel. 662 135 701</td> </tr> <tr> <td></td> <td>tel. 661 134 997</td> </tr> <tr> <td></td> <td>www.e-bwp.pl</td> </tr> <tr> <td></td> <td>email: projekty@e-bwp.pl</td> </tr> </table>		PROJEKTANT	BWP sp. z o.o.		ul. Strzeżemiszowska 248		42-530 Dąbrowa Górnicza		tel. 032 260 17 19		tel. 662 135 701		tel. 661 134 997		www.e-bwp.pl		email: projekty@e-bwp.pl
PROJEKTANT	BWP sp. z o.o.																
	ul. Strzeżemiszowska 248																
	42-530 Dąbrowa Górnicza																
	tel. 032 260 17 19																
	tel. 662 135 701																
	tel. 661 134 997																
	www.e-bwp.pl																
	email: projekty@e-bwp.pl																
INWESTOR:																	
Gmina Bobrowniki ul. Gminna 8 42-583 Bobrowniki																	
ZADANIE:																	
Budowa kanalizacji sanitarnej ul. Kościuszki w Rogoźniku																	
TEMAT:	FAZA: SKALA:																
Projekt czasowej zmiany organizacji ruchu w ciągu ul. Kościuszki w Rogoźniku	PBW 1:500																
	DATA:																
	12-2015																
NAZWA RYSUNKU:	BRANŻA:																
Plan zagospodarowania terenu	S																
PROJEKTANT:	IMIE NAZWISKO NR UPRAW. PODPIS SPECJALNOŚĆ:																
	mgr inż. Krzysztof ADAMCZYK SLX/3063/10 WOD-KAN-GAZ-CO																
ZESPÓŁ PROJEKTOWY:	inż. Beata Babiak																
SPRAWDZIŁ:	mgr inż. Lucyna ADAMCZYK SLX/2843/09 WOD-KAN-GAZ-CO																
NINIEJSZY PROJEKT CHRONIONY JEST PRAWEM AUTORSKIM. RYSUNEK ANI ŻADEN JEGO FRAGMENT NIE MOGA BYĆ REPRODUKOWANE, POWIELANE LUB WYKORZYSTYWANE DO INNYCH CELÓW BEZ PISEMNEJ ZGODY PRACOWNI.																	
NR RYS:	04																