


woj.: śląskie
 powiat: będziński
 jedn.ewiden: 240104_2 Bobrownik
 obręb: 0004 Rogoźnik
 ulica: Kościuszki

MAPA DO CELÓW PROJEKTOWYCH
 Skala opracowania 1:500
 Układ współrzędnych płaskich: 2000-6.18
 Układ współrzędnych wysokościowych - Kronsztadt 86
 Sekcja (układ 2000): 6.132.30.01.4.2 ; 6.132.30.02.3.1
 Sekcja (układ 65): 521.443.024 ; 521.443.0
 Działka: 1489 km 7
 Mapa powstała na podstawie wektoryzacji
 mapy zasadniczej w skali 1:1000
 numerycznej mapy ewidencyjnej,
 oraz pomiaru uzupełniającego BGP.6640.1929.2015

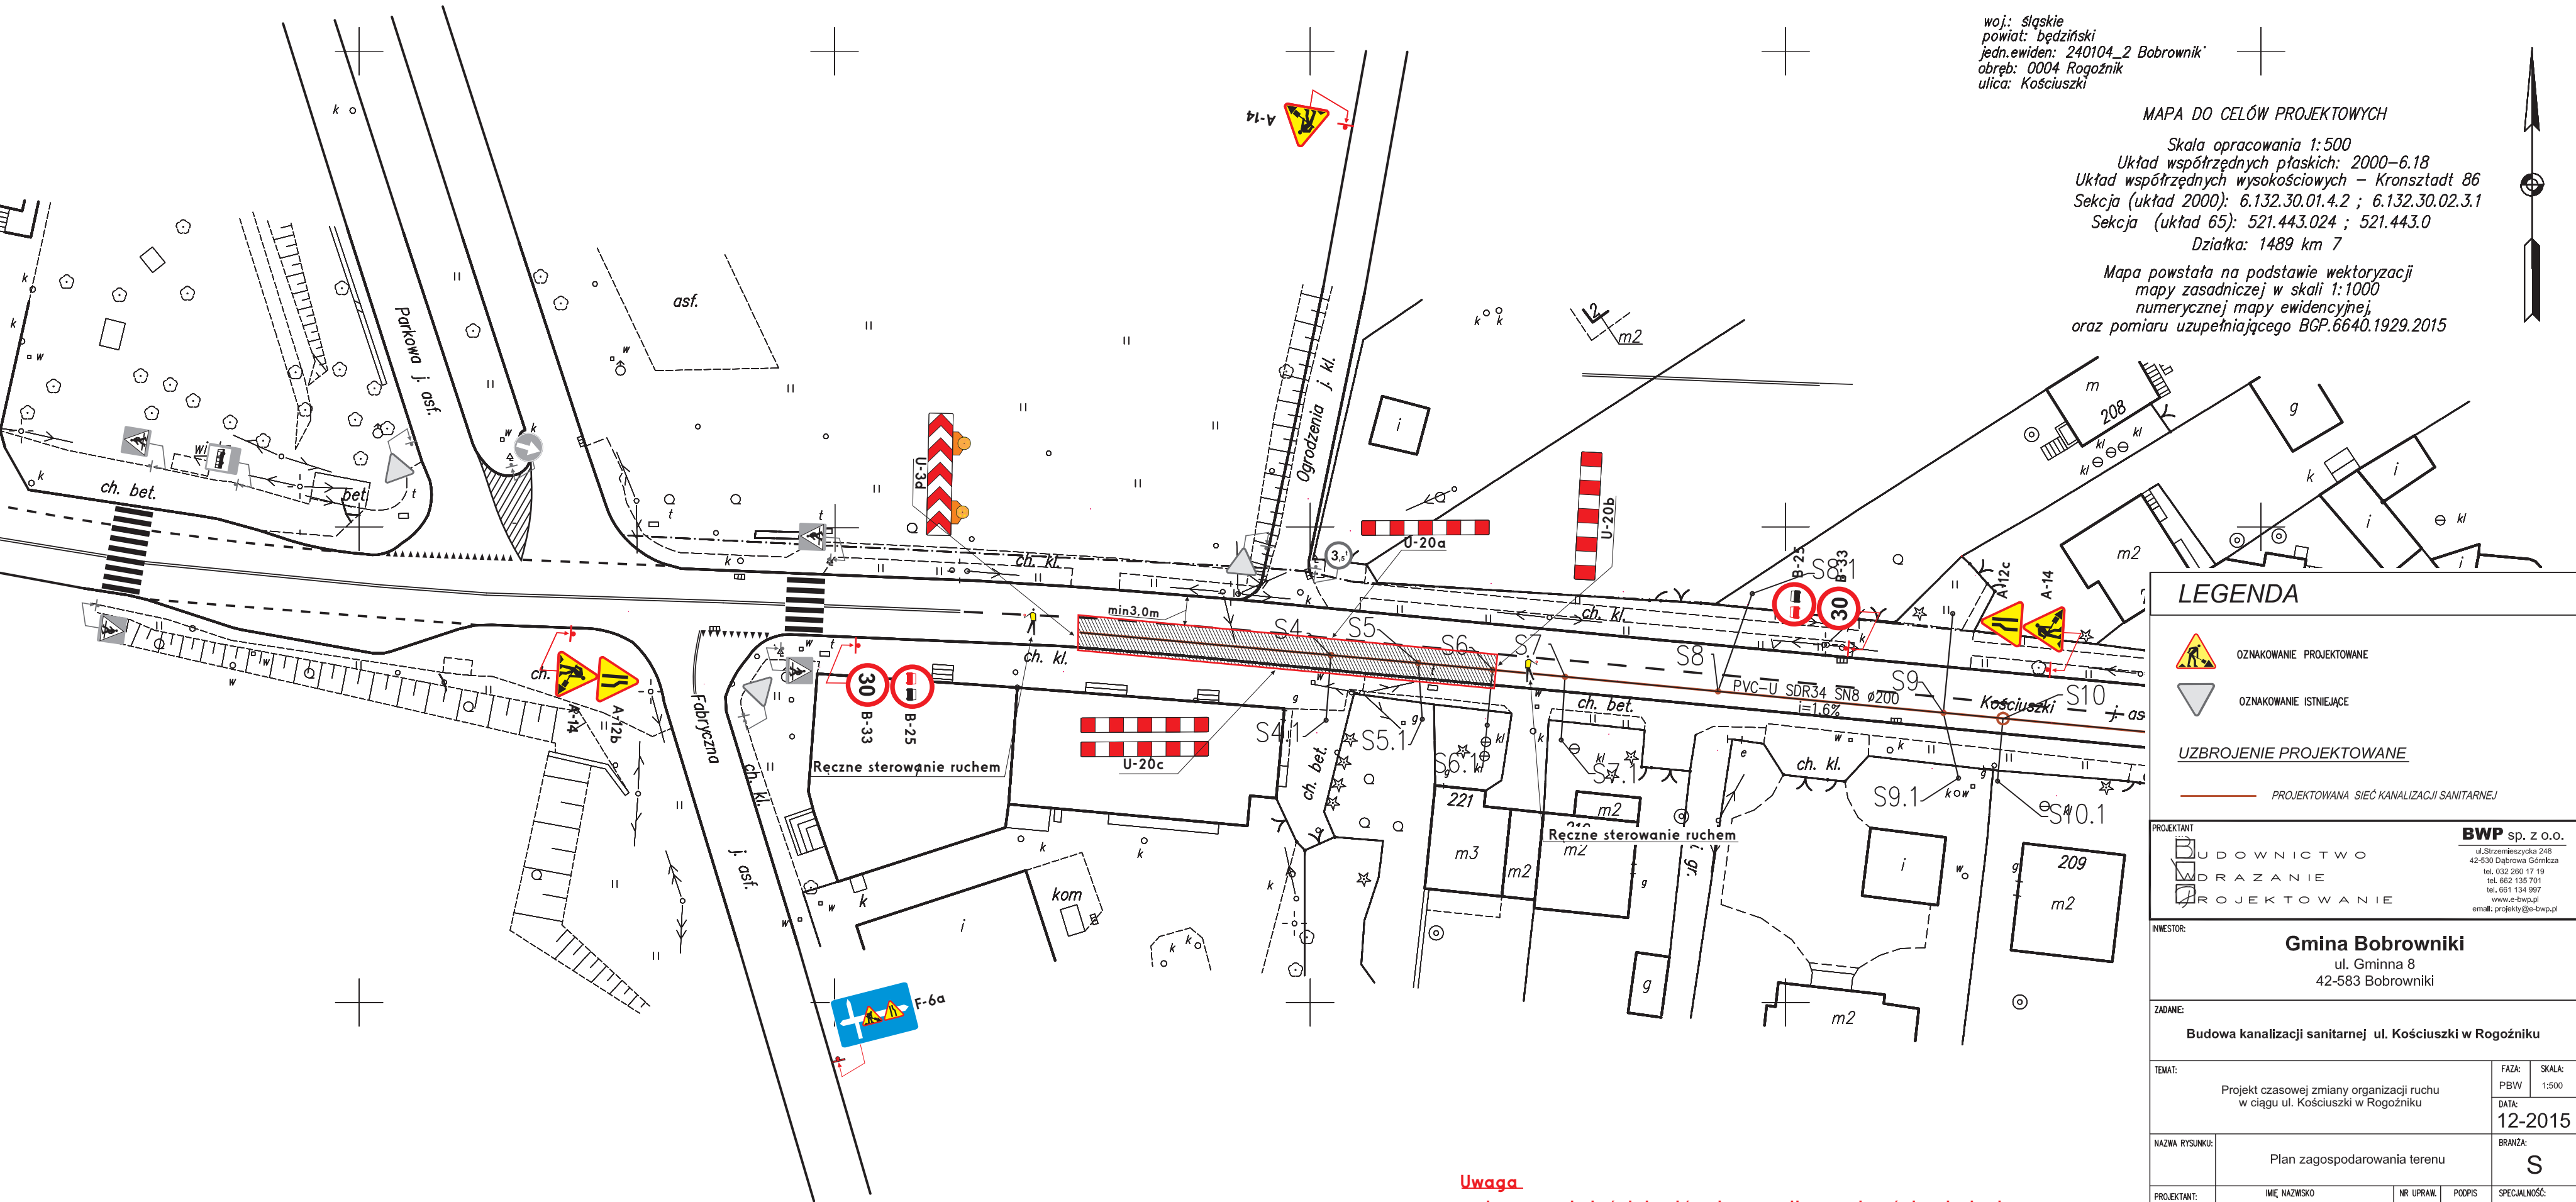

LEGENDA	
	OZNAKOWANIE PROJEKTOWANE
	OZNAKOWANIE ISTNIEJĄCE
UZBROJENIE PROJEKTOWANE	
	PROJEKTOWANA SIEĆ KANALIZACJI SANITARNEJ

PROJEKTANT	BWP Sp. z o.o. ul. Strzebięszczyńska 248 42-530 Dąbrowa Górnicza tel. 032 260 17 19 tel. 662 135 701 tel. 661 134 997 www.e-bwp.pl email: projekty@e-bwp.pl
INWESTOR	Gmina Bobrowniki ul. Gminna 8 42-583 Bobrowniki

ZADANIE	Budowa kanalizacji sanitarnej ul. Kościuszki w Rogoźniku
---------	---

TEMA:	Projekt czasowej zmiany organizacji ruchu w ciągu ul. Kościuszki w Rogoźniku	FAZA:	PBW	SKALA:	1:500
		DATA:	12-2015		

NAZWA RYSUNKU:	Plan zagospodarowania terenu	BRANŻA:	S
----------------	------------------------------	---------	----------

PROJEKTANT:	IMIE NAZWISKO	NR UPRAW.	PODPIS	SPECJALNOŚĆ:
ZESPÓŁ PROJEKTOWY:	mgr inż. Krzysztof ADAMCZYK	SLX/3063/10		WOD-KAN-GAZ-CO
	inż. Beata Babiak			
SPRAWDZIŁ:	mgr inż. Lucyna ADAMCZYK	SLX/2843/09		WOD-KAN-GAZ-CO

NINIEJSZY PROJEKT CHRONIONY JEST PRAWEM AUTORSKIM.
 RYSUNEK ANI ŻADEN JEGO FRAGMENT NIE MOGA BYĆ REPRODUKOWANE, POWIELANE LUB WYKORZYSTYWANE DO INNYCH CELÓW BEZ PISEMNEJ ZGODY PRACOWNI.
 NR RYS: **05**

Uwaga
 - okresy zamknięć dojazdów do posesji ograniczyć do niezbędnego minimum a o terminach tych zamknięć poinformować właścicieli,
 - pozostawić min 1,5m szerokości chodnika dla porzeb ruchu pieszych