woj.: śląskie
powiat: będziński
jedn.ewiden: 240104_2 Bobrowniki
obręb: 0001 Bobrowniki
ulica: Telgi, Topolowa, Akacjowa

MAPA DO CELÓW PROJEKTOWYCH

Mapa powstała na podstawie wektoryzacji mapy zasadniczej w skali 1:1000 numerycznej mapy ewidencyjnej, oraz pomiaru uzupełniającego BGP.6640.1924.2015

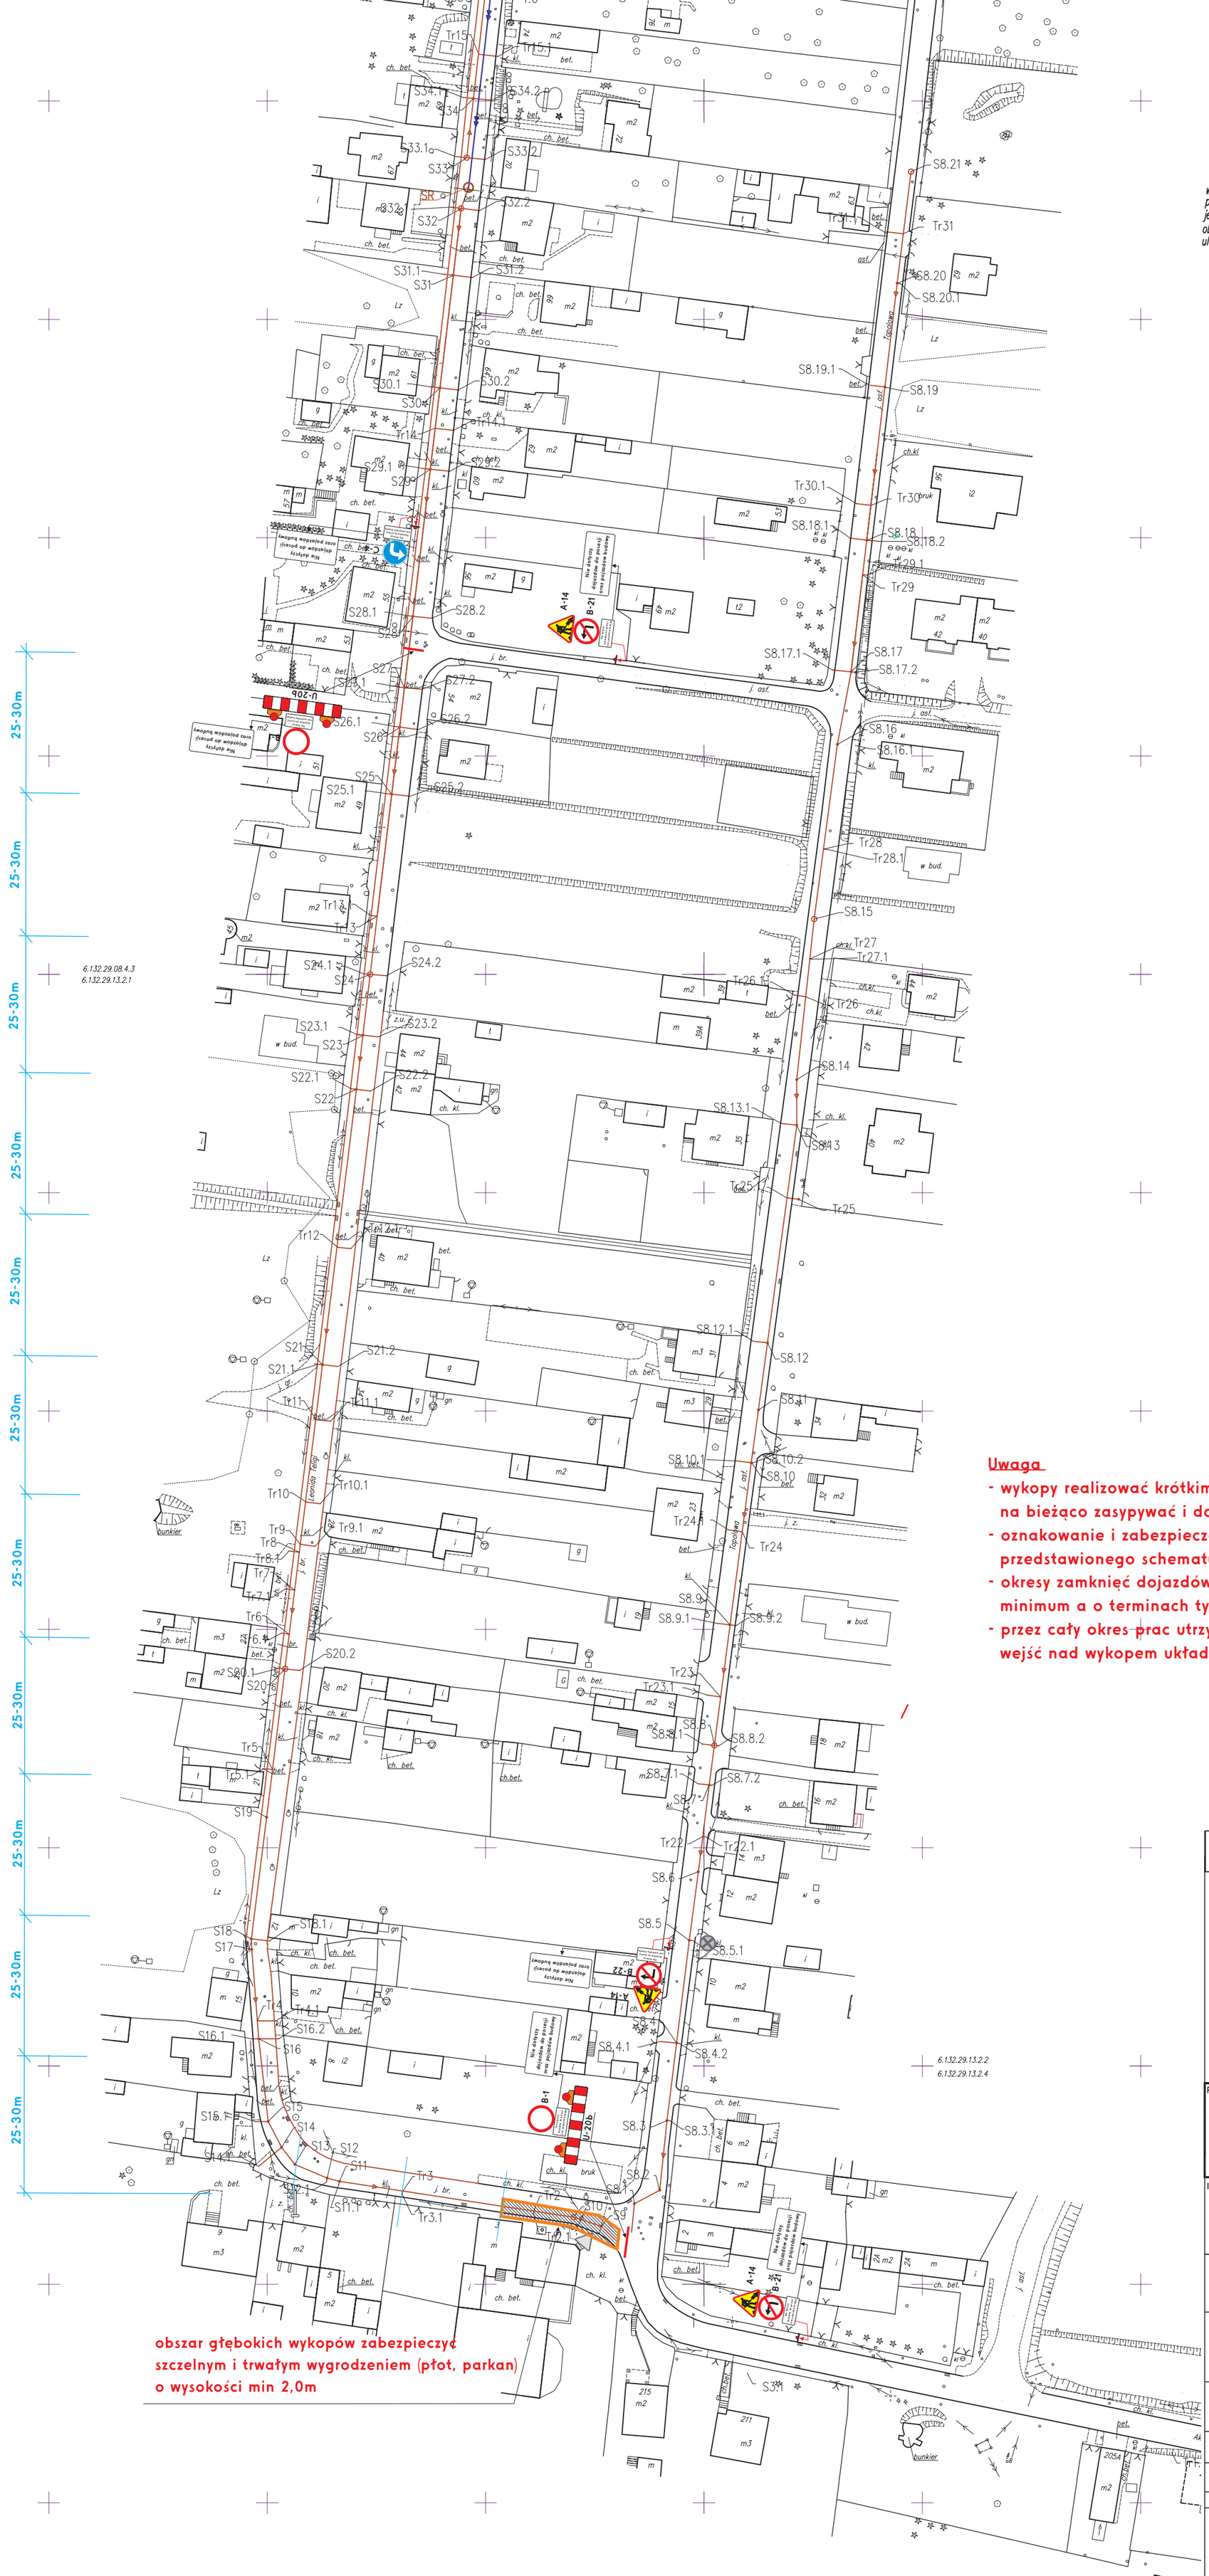

Uwaga

- wykopy realizować krótkimi odcinkami (25-30m) - po ułożeniu sieci na bieżąco zasypywać i dopuszczać do ruchu po tymczasowej nawierzchni
- oznakowanie i zabezpieczenie każdego odcinka realizować wg przedstawionego schematu
- okresy zamknięć dojazdów do posesji ograniczyć do niezbędnego minimum a o terminach tych zamknięć poinformować ich właścicieli,
- przez cały okres prac utrzymać dojścia do posesji - w miejscach wejść nad wykopem układać kładki da pieszych U-28,

LEGENDA

OZNAKOWANIE PROJEKTOWANE

OZNAKOWANIE ISTNIEJĄCE

UZBROJENIE PROJEKTOWANE

PROJEKTOWANA SIEĆ KANALIZACJI SANITARNEJ- grawitacyjna

PROJEKTOWANA SIEĆ KANALIZACJI SANITARNEJ- ciśnieniowa

PK1 PROJEKTOWANA POMPOWNIA

PROJEKTANT

BUDOWNICTWO DRAZANIE PROJEKTOWANIE

BWP sp. z o.o.
ul.Strzemieszycka 248
42-530 Dąbrowa Górnicza
tel. 032 260 17 19
tel. 662 135 701
tel. 661 134 997
www.e-bwp.pl
email: projekty@e-bwp.pl

INWESTOR:

Gmina Bobrowniki
ul. Gminna 8
42-583 Bobrowniki

ZADANIE:

Budowa kanalizacji sanitarnej w zlewni ul. Teligi, Topolowej i Akacjowej w Bobrownikach

Projekt czasowej zmiany organizacji ruchu w ciągu ul. Akacjowe, Topolowej i Teligi w Bobrownikach

FAZA: PBW				SKALA: 1:1000
DATA: 12-2015				
NAZWA RYSUNKU:	Plan zagospodarowania terenu			BRANŻA: S
PROJEKTANT:	IMIĘ NAZWISKO	NR UPRAW.	PODPIS	SPECJALNOŚĆ:
	mgr inż. Krzysztof ADAMCZYK	SLK/3063/10		WOD-KAN-GAZ-CO
PROJEKTOWY:	inż. Beata Babiak			
SPRAWDZIŁ:	mgr inż. Lucyna ADAMCZYK	SLK/2843/09		WOD-KAN-GAZ-CO
TOM: -				
NR RYS: 06				

NINIEJSZY PROJEKT CHRONIONY JEST PRAWEM AUTORSKIM. RYSUNEK ANI ŻADEN JEGO FRAGMENT NIE MOGĄ BYĆ REPRODUKOWANE , POWIELANE LUB WYKORZYSTYWANE DO INNYCH CELÓW BEZ PISEMNEJ ZGODY PRACOWNI.