Poswiadcza sie zgodnosc niniejszej kopii z trescia matrialu panstwowego zasobu geodezyjnego i kartograficznego	
Organ prowadzacy panstwowy zasób geodezyjny i kartograficzny	STAROSTA BEDZINSKI
Nazwa materialu zasobu	m. zasadnicza
Identyfikator ewidencyjny materialu zasobu	P.2401.2015.2274
Data wykonania kopii	22.01.2018r.
Imie, nazwisko i podpis osoby reprezentujacej organ	Z up. STAROSTY BĘDZIŃSKIEGO Kamila Kidawa POMOC ADMINISTRACYJNA

Województwo: śląskie
Powiat: będziński
Jednostka ewidencyjna: 240104_2 Gm. Bobrowniki
Obręb ewidencyjny: 0006 SIEMONIA
Układ wsp. płaskich: PL-2000pas6
Układ odniesienia: PL-KRON86-NH
Godło mapy: 6.133.30.12.2.3

Mapa zasadnicza

Skala 1:500
Znak sprawy: WG.6642.649.2018
Data wydruku: 22-01-2018r.

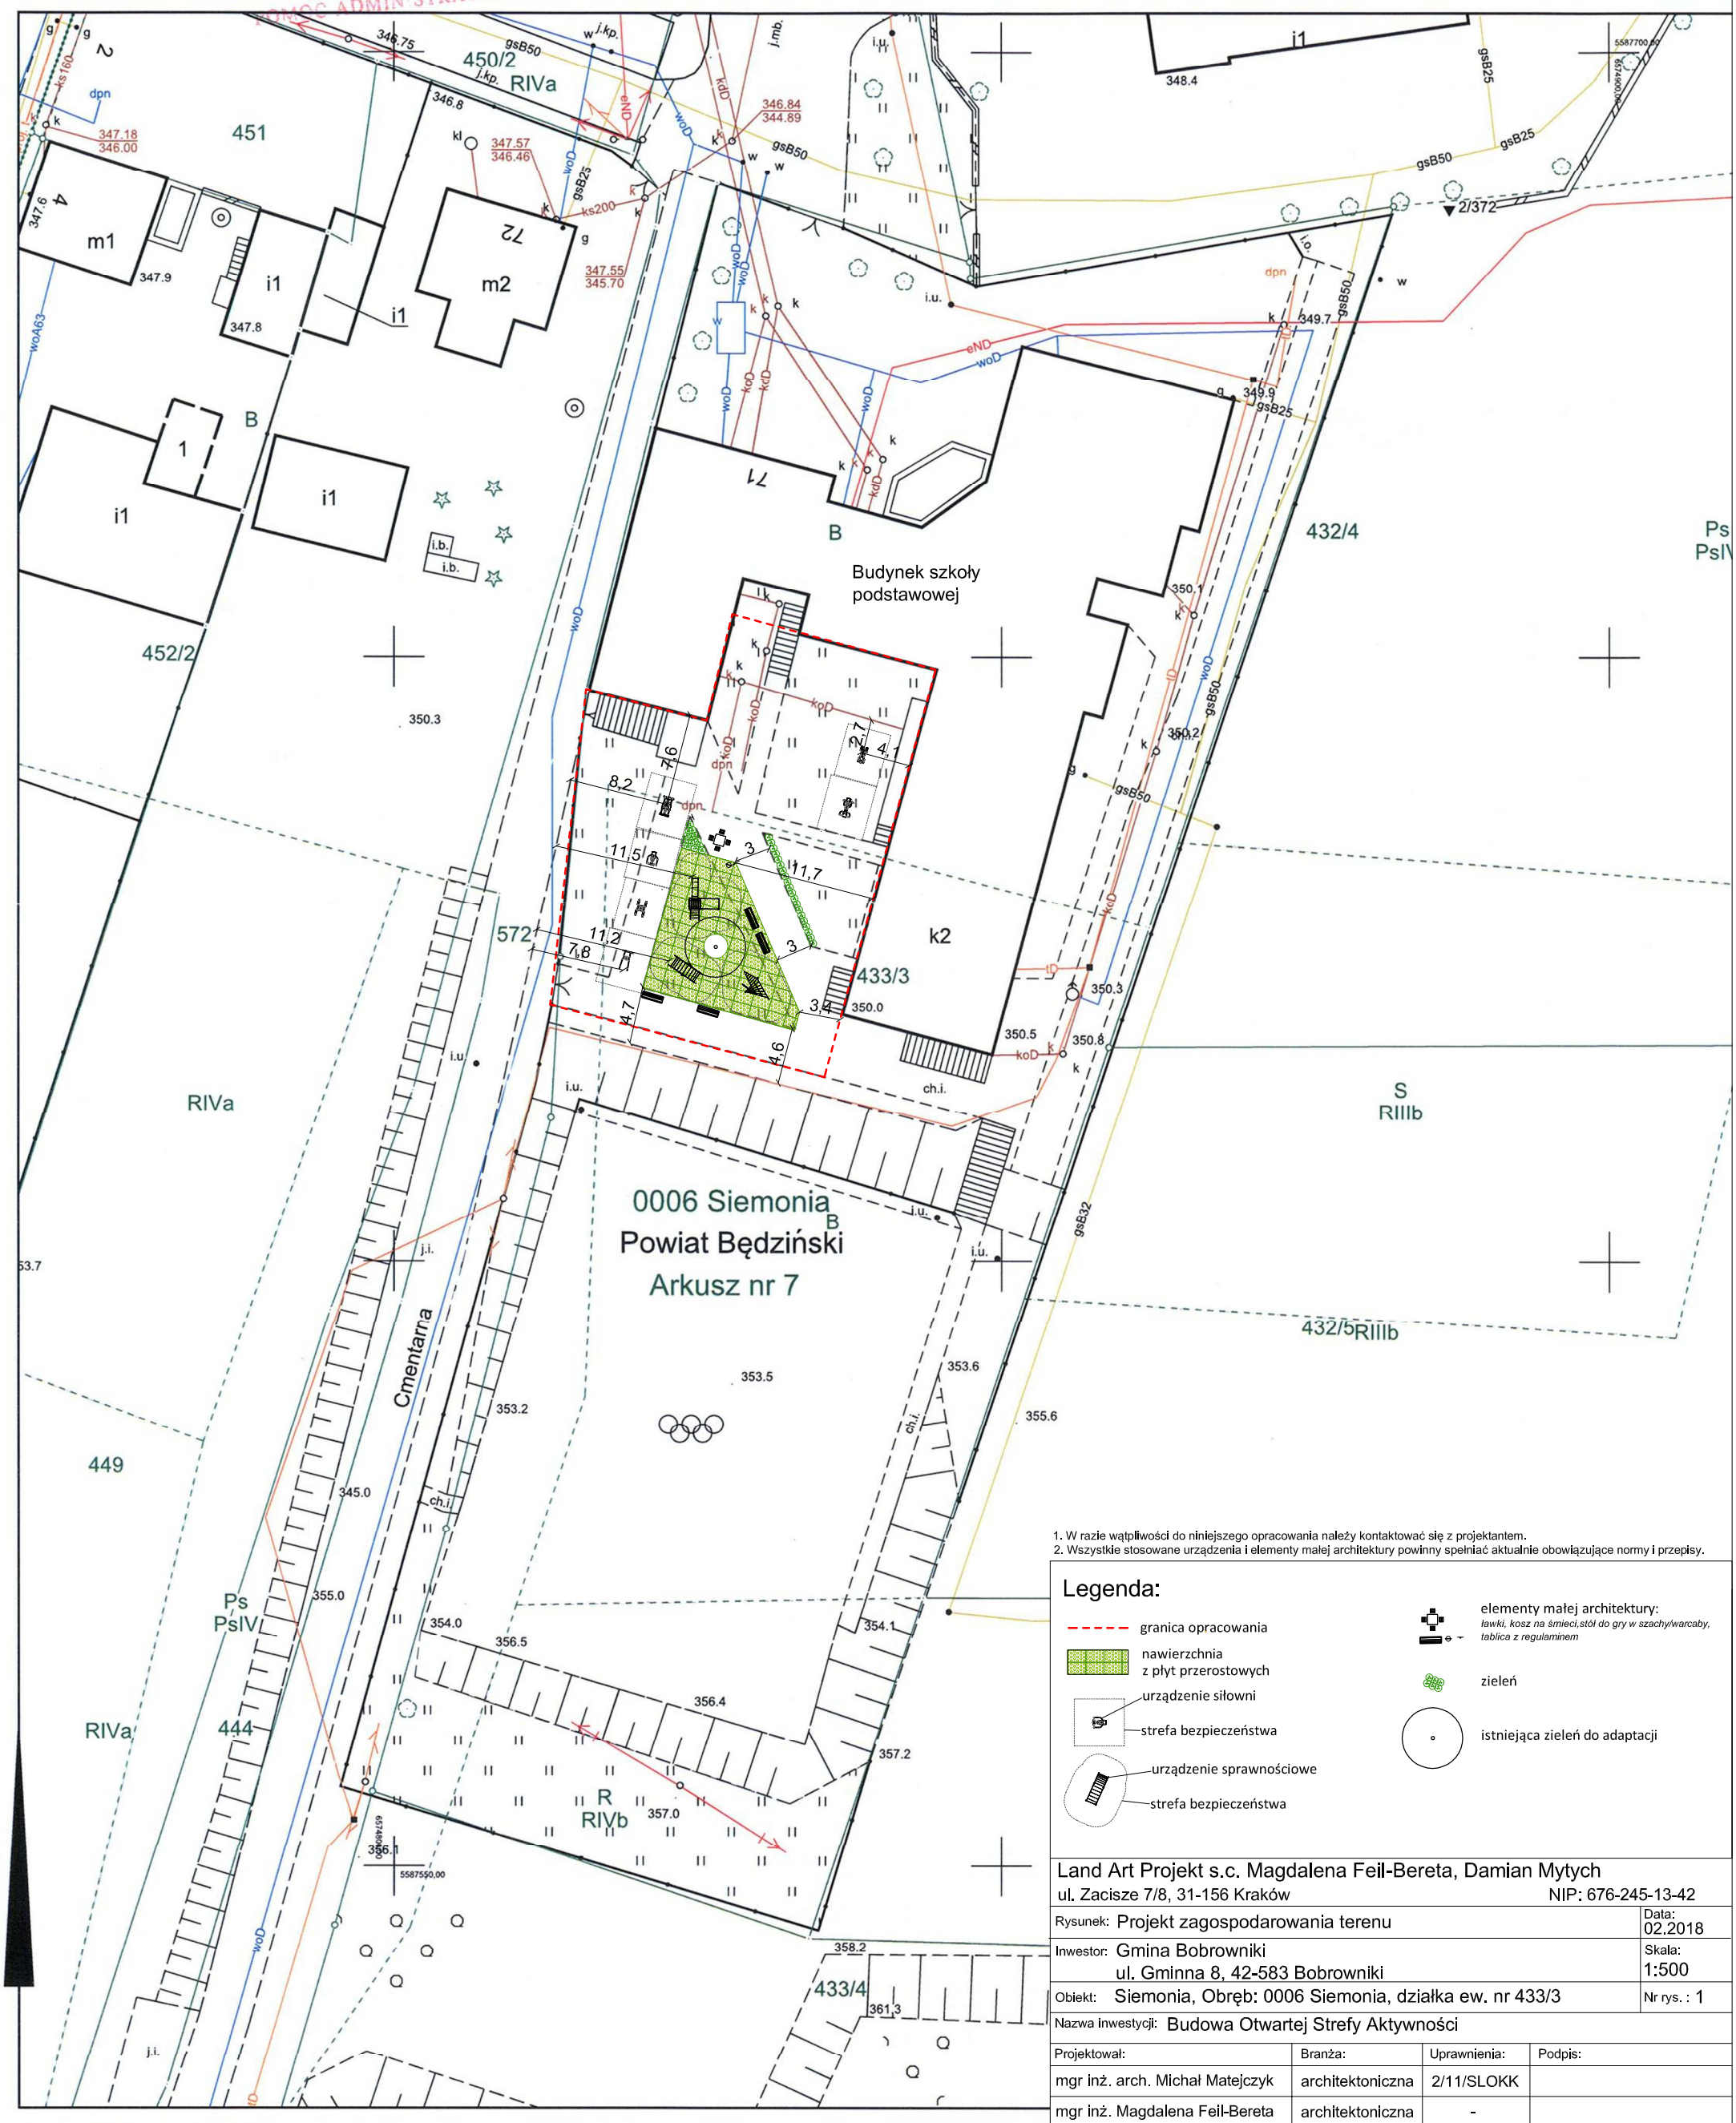

1. W razie wątpliwości do niniejszego opracowania należy kontaktować się z projektantem.
2. Wszystkie stosowane urządzenia i elementy małej architektury powinny spełniać aktualnie obowiązujące normy i przepisy.

Legenda:

- granica opracowania
- nawierzchnia z płyt przerostowych
- urządzenie siłowni
- strefa bezpieczeństwa
- urządzenie sprawnościowe
- strefa bezpieczeństwa
- elementy małej architektury: *ławki, kosz na śmieci, stół do gry w szachy/warcaby, tablica z regulaminem*
- zieleń
- istniejąca zieleń do adaptacji

Land Art Projekt s.c. Magdalena Feil-Bereta, Damian Mytych
ul. Zacisze 7/8, 31-156 Kraków NIP: 676-245-13-42

Rysunek: Projekt zagospodarowania terenu			Data: 02.2018
Inwestor: Gmina Bobrowniki ul. Gminna 8, 42-583 Bobrowniki			Skala: 1:500
Obiekt: Siemonia, Obręb: 0006 Siemonia, działka ew. nr 433/3			Nr rys. : 1
Nazwa inwestycji: Budowa Otwartej Strefy Aktywności			
Projektował:	Branża:	Uprawnienia:	Podpis:
mgr inż. arch. Michał Matejczyk	architektoniczna	2/11/SLOKK	
mgr inż. Magdalena Feil-Bereta	architektoniczna	-	
mgr inż. Damian Mytych	architektoniczna	-	

Sporządził(a): Kamila Kidawa